

**賞状は必ずお持ち帰りください**

賞状渡所

得意先名			図面番号	00		
工事名称	第41回全国JOCジュニアオリンピックカップ	縮尺	1/400	検印	担当	製図
図面名称	東京辰巳国際水泳場1階平面図		発行			

競泳

メインプール

飛込プール

WC

WC

喫煙所

入場口

ミズノ展示ブース

オフィシャルグッズ  
販売

WC

WC

撮影  
ポイント

速報  
※テント(2間×3間)

アスリート  
ジャパン

ドリームネットワーク

ミズノ

ミズノ


ミズノ

ミズノ

選手控えスペース  
※テント(3間×4間)

選手控えスペース  
※テント(3間×4間)

得意先名	図面番号	00		
工事名称 第41回全国JOCジュニアオリンピックカップ	縮尺 1/400	検印	担当	製図
図面名称 東京辰巳国際水泳場2階平面図	発行			

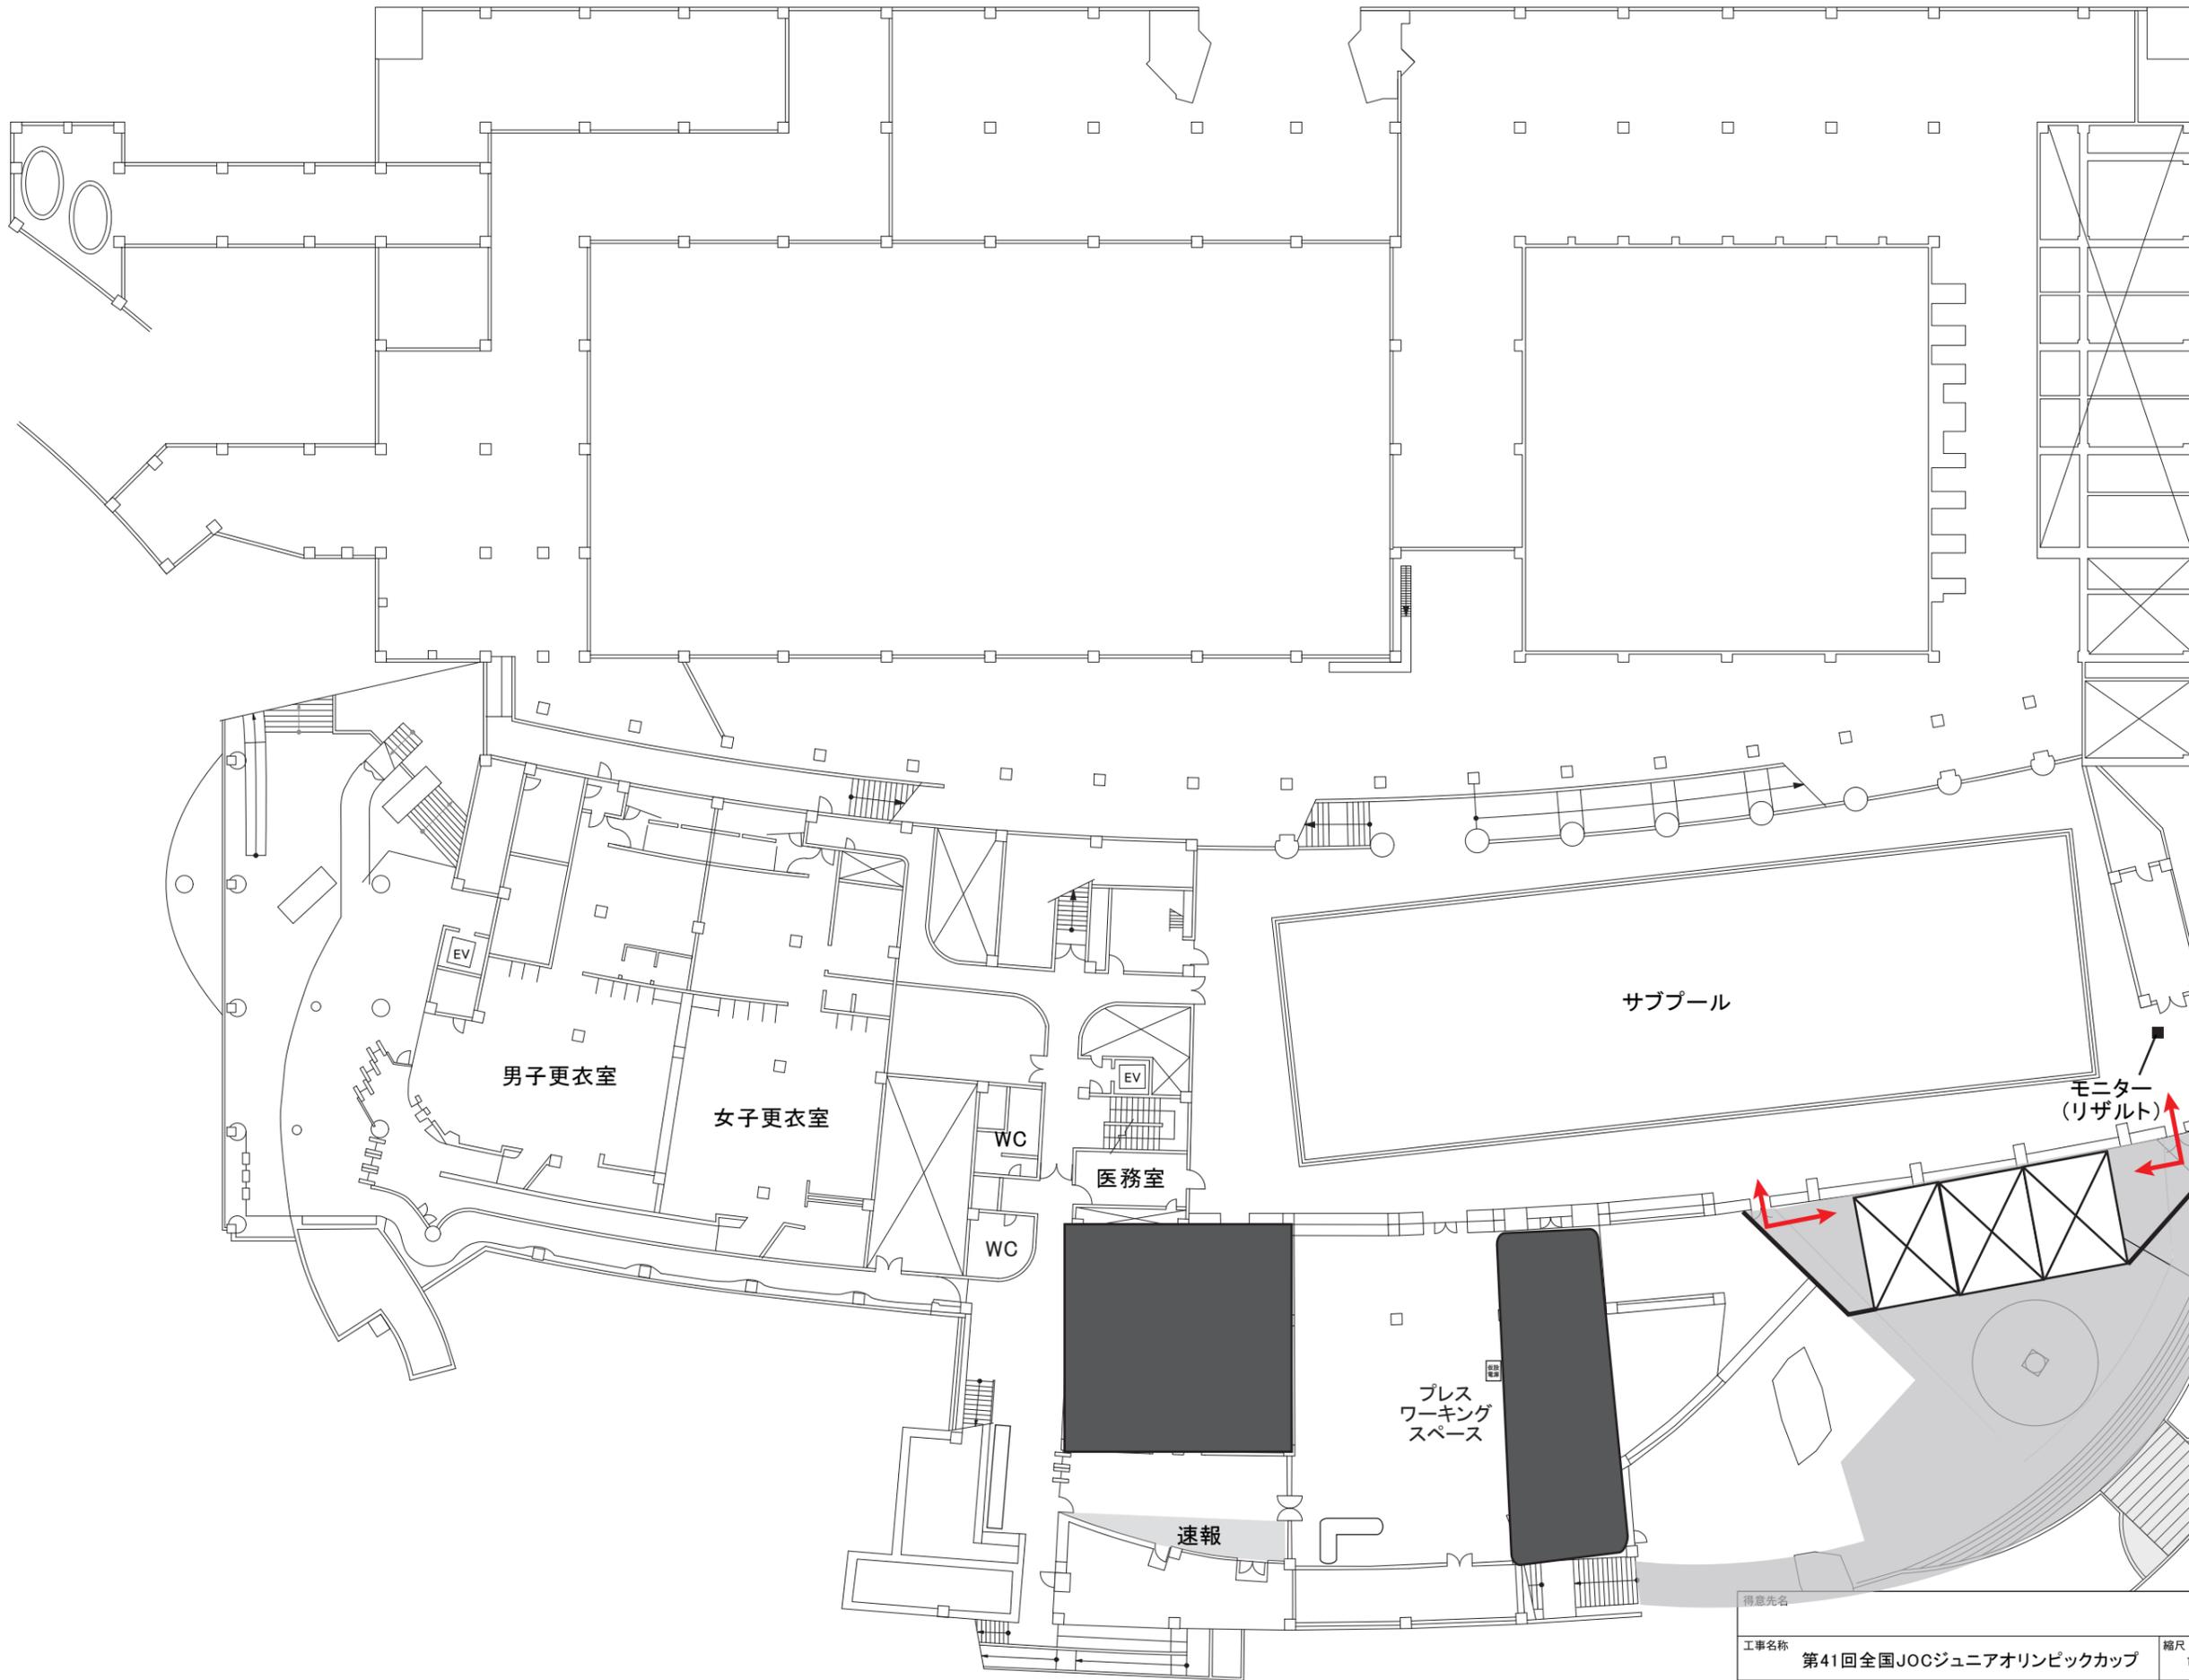

選手控えスペース  
※テント 3間×4間

モニター  
(リザルト)

サブプール

医務室

女子更衣室

男子更衣室

プレス  
ワーキング  
スペース

速報

避難導線確保  
場所取り禁止

得意先名	図面番号	00		
工事名称 第41回全国JOCジュニアオリンピックカップ	縮尺 1/400	検印	担当	製図
図面名称 東京辰巳国際水泳場B1階平面図	発行			