


月極駐車場

東京辰巳  
国際水泳場

辰巳の森公園  
第一駐車場

辰巳の森緑道公園

図面番号	図面番号
得意先名	得意先名
工事名称	第95回日本学生選手権水泳競技大会 競泳競技
図面名称	東京辰巳国際水泳場周辺図
縮尺	1/1000
発行	発行
年月	2016.2.19
製図	製図

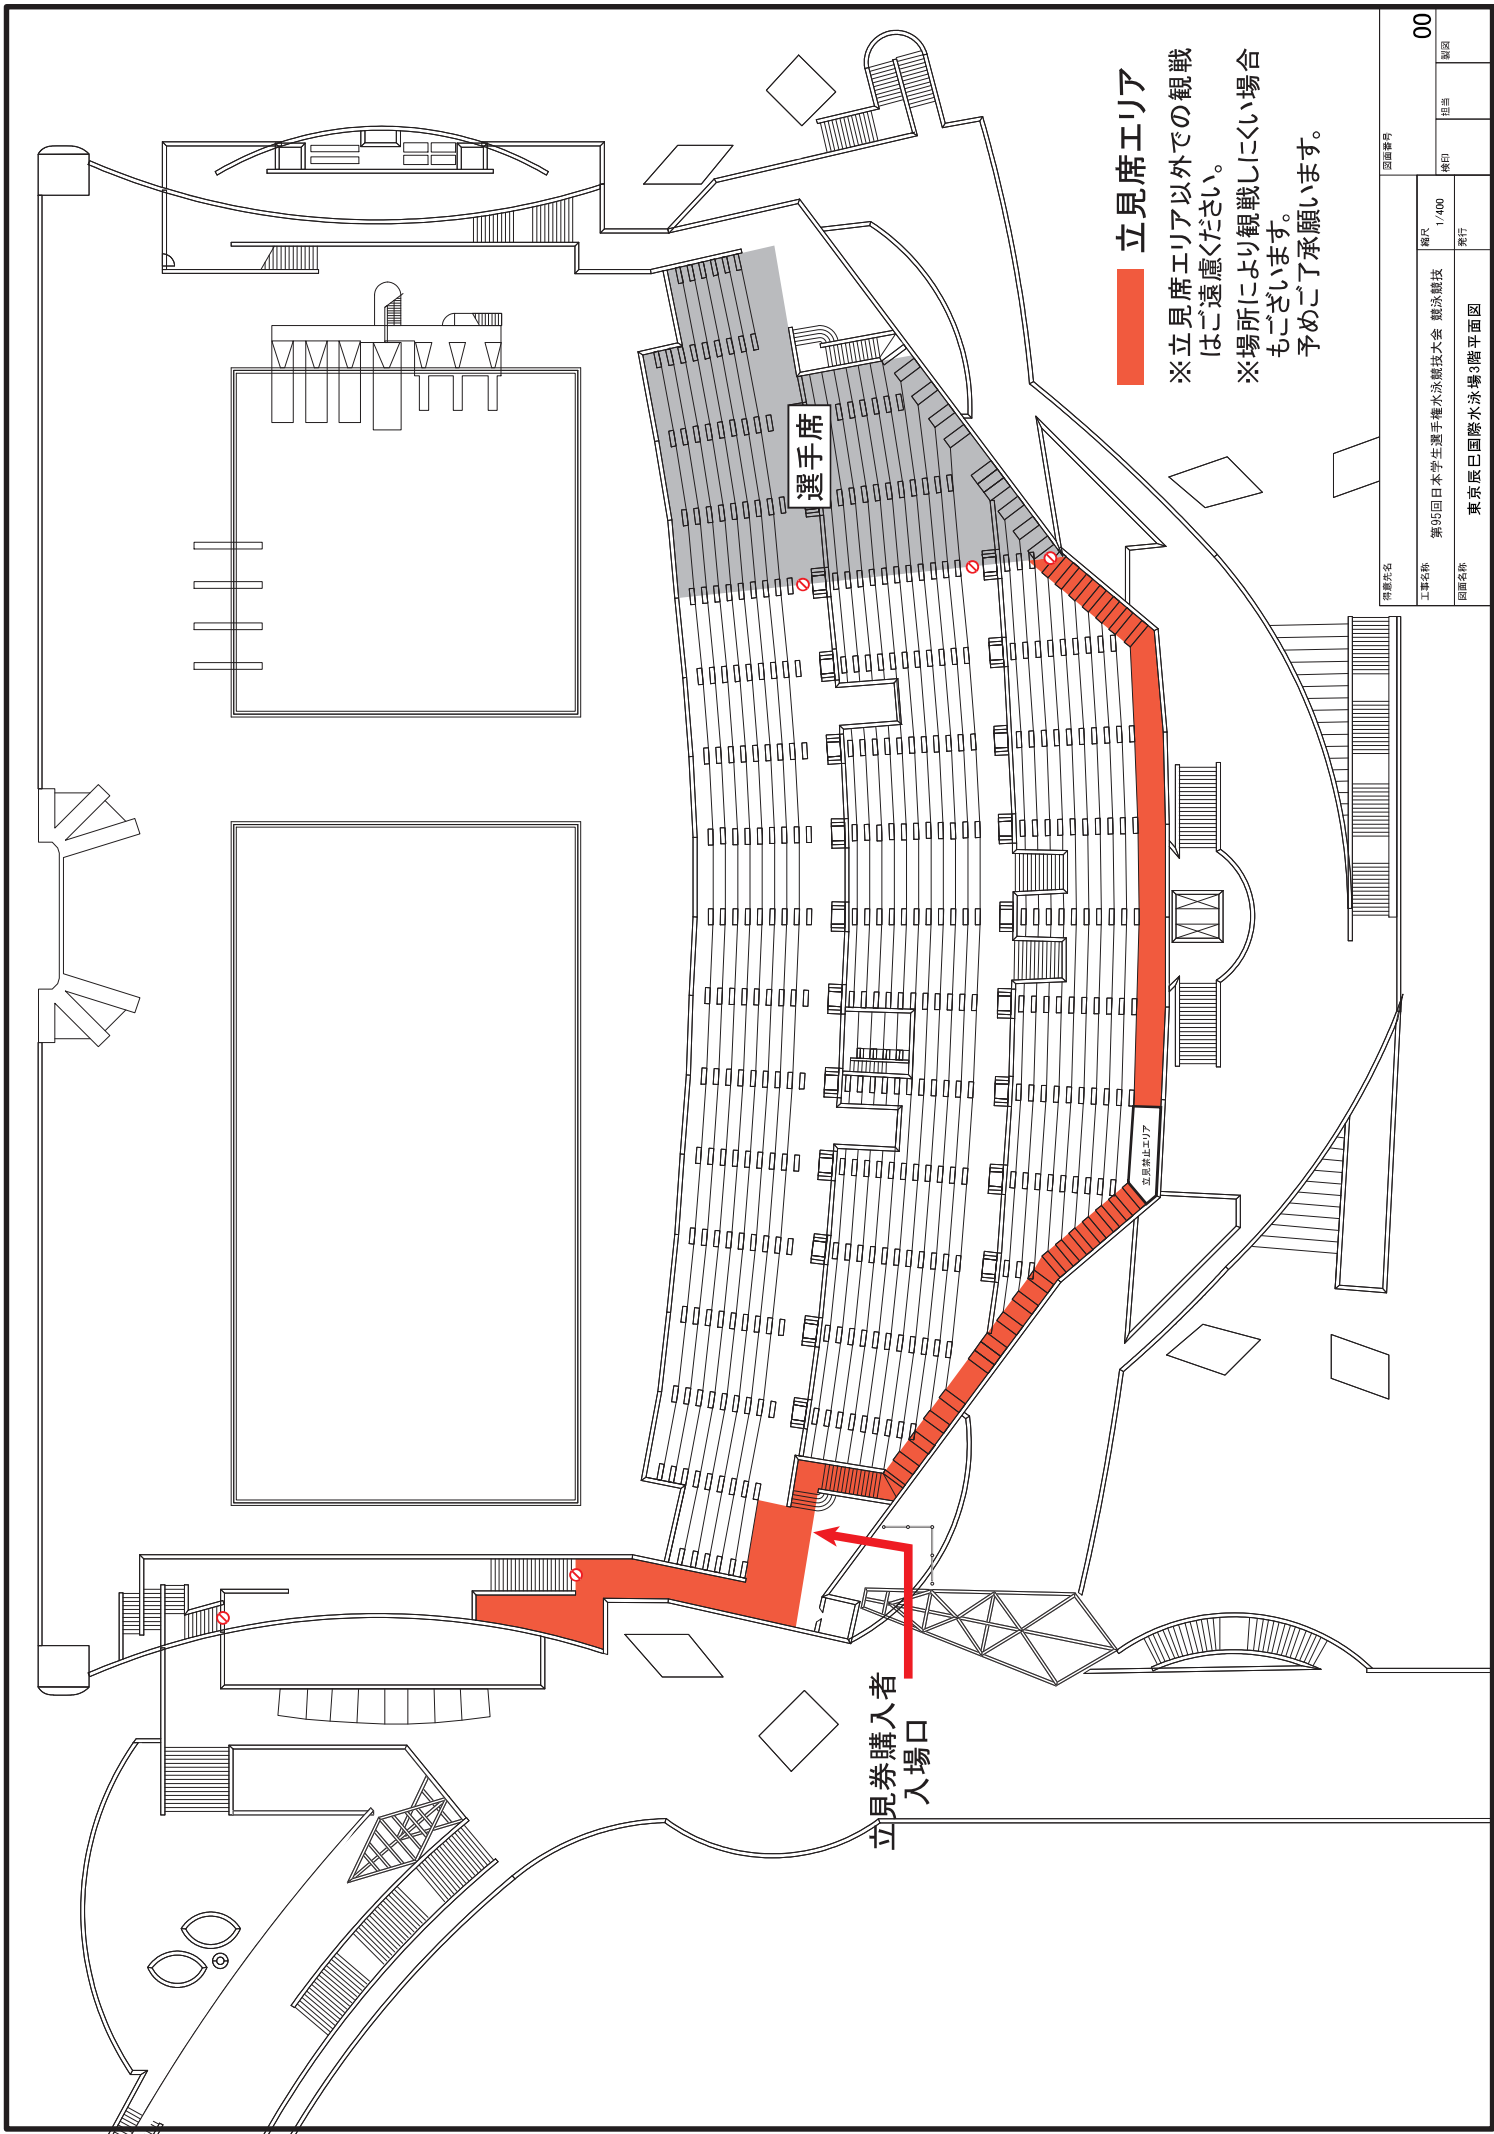

**立見席エリア**

※立見席エリア以外での観戦はご遠慮ください。  
 ※場所により観戦しにくい場合もございます。  
 予めご了承ください。

選手席

立見券購入者  
 入場口

得意先名	回遊番号	00
工事名称	図尺	1/400
第95回日本学生選手権水泳競技大会 競泳競技	発行	
図面名称	発行	
東京国際水泳場3階平面図	担当	

北部

九州

関西

関東

フリースペース

中部

中国四国

※電光掲示板下  
ENGエリア  
スチールカメラエリア

ENGエリア


スチールカメラエリア

ベースクロック

サブブール

- ① 4台
- ② 2台
- ③ 4台
- ④ 4台
- ⑤ 4台
- ⑥ 4台
- ⑦ 4台
- ⑧ 4台
- ⑨ 4台
- ⑩ 4台
- ⑪ 4台
- ⑫ 4台
- ⑬ 4台
- ⑭ 4台
- ⑮ 2台
- ⑯ 4台
- ⑰ 4台
- ⑱ 4台
- ⑲ 4台
- ⑳ 4台
- ㉑ 4台
- ㉒ 4台
- ㉓ 4台
- ㉔ 4台
- ㉕ 4台
- ㉖ 4台
- ㉗ 4台
- ㉘ 4台
- ㉙ 4台
- ㉚ 4台
- ㉛ 4台
- ㉜ 4台
- ㉝ 4台
- ㉞ 4台
- ㉟ 4台
- ㊱ 4台
- ㊲ 4台
- ㊳ 4台
- ㊴ 4台
- ㊵ 4台
- ㊶ 4台
- ㊷ 4台
- ㊸ 4台
- ㊹ 4台
- ㊺ 4台
- ㊻ 4台
- ㊼ 4台
- ㊽ 4台
- ㊾ 4台
- ㊿ 4台

- A シード校 (明治大・日体大・中大・神奈川大)
- B シード校 (早稲田大・近大・東洋大・筑波大)
- C シード校 (日本大・中央大・法政大)
- D 関東 14校
- E 北部 2校
- F 中国四国 2校
- G 中部 8校
- H 関西 10校
- I 九州 4校

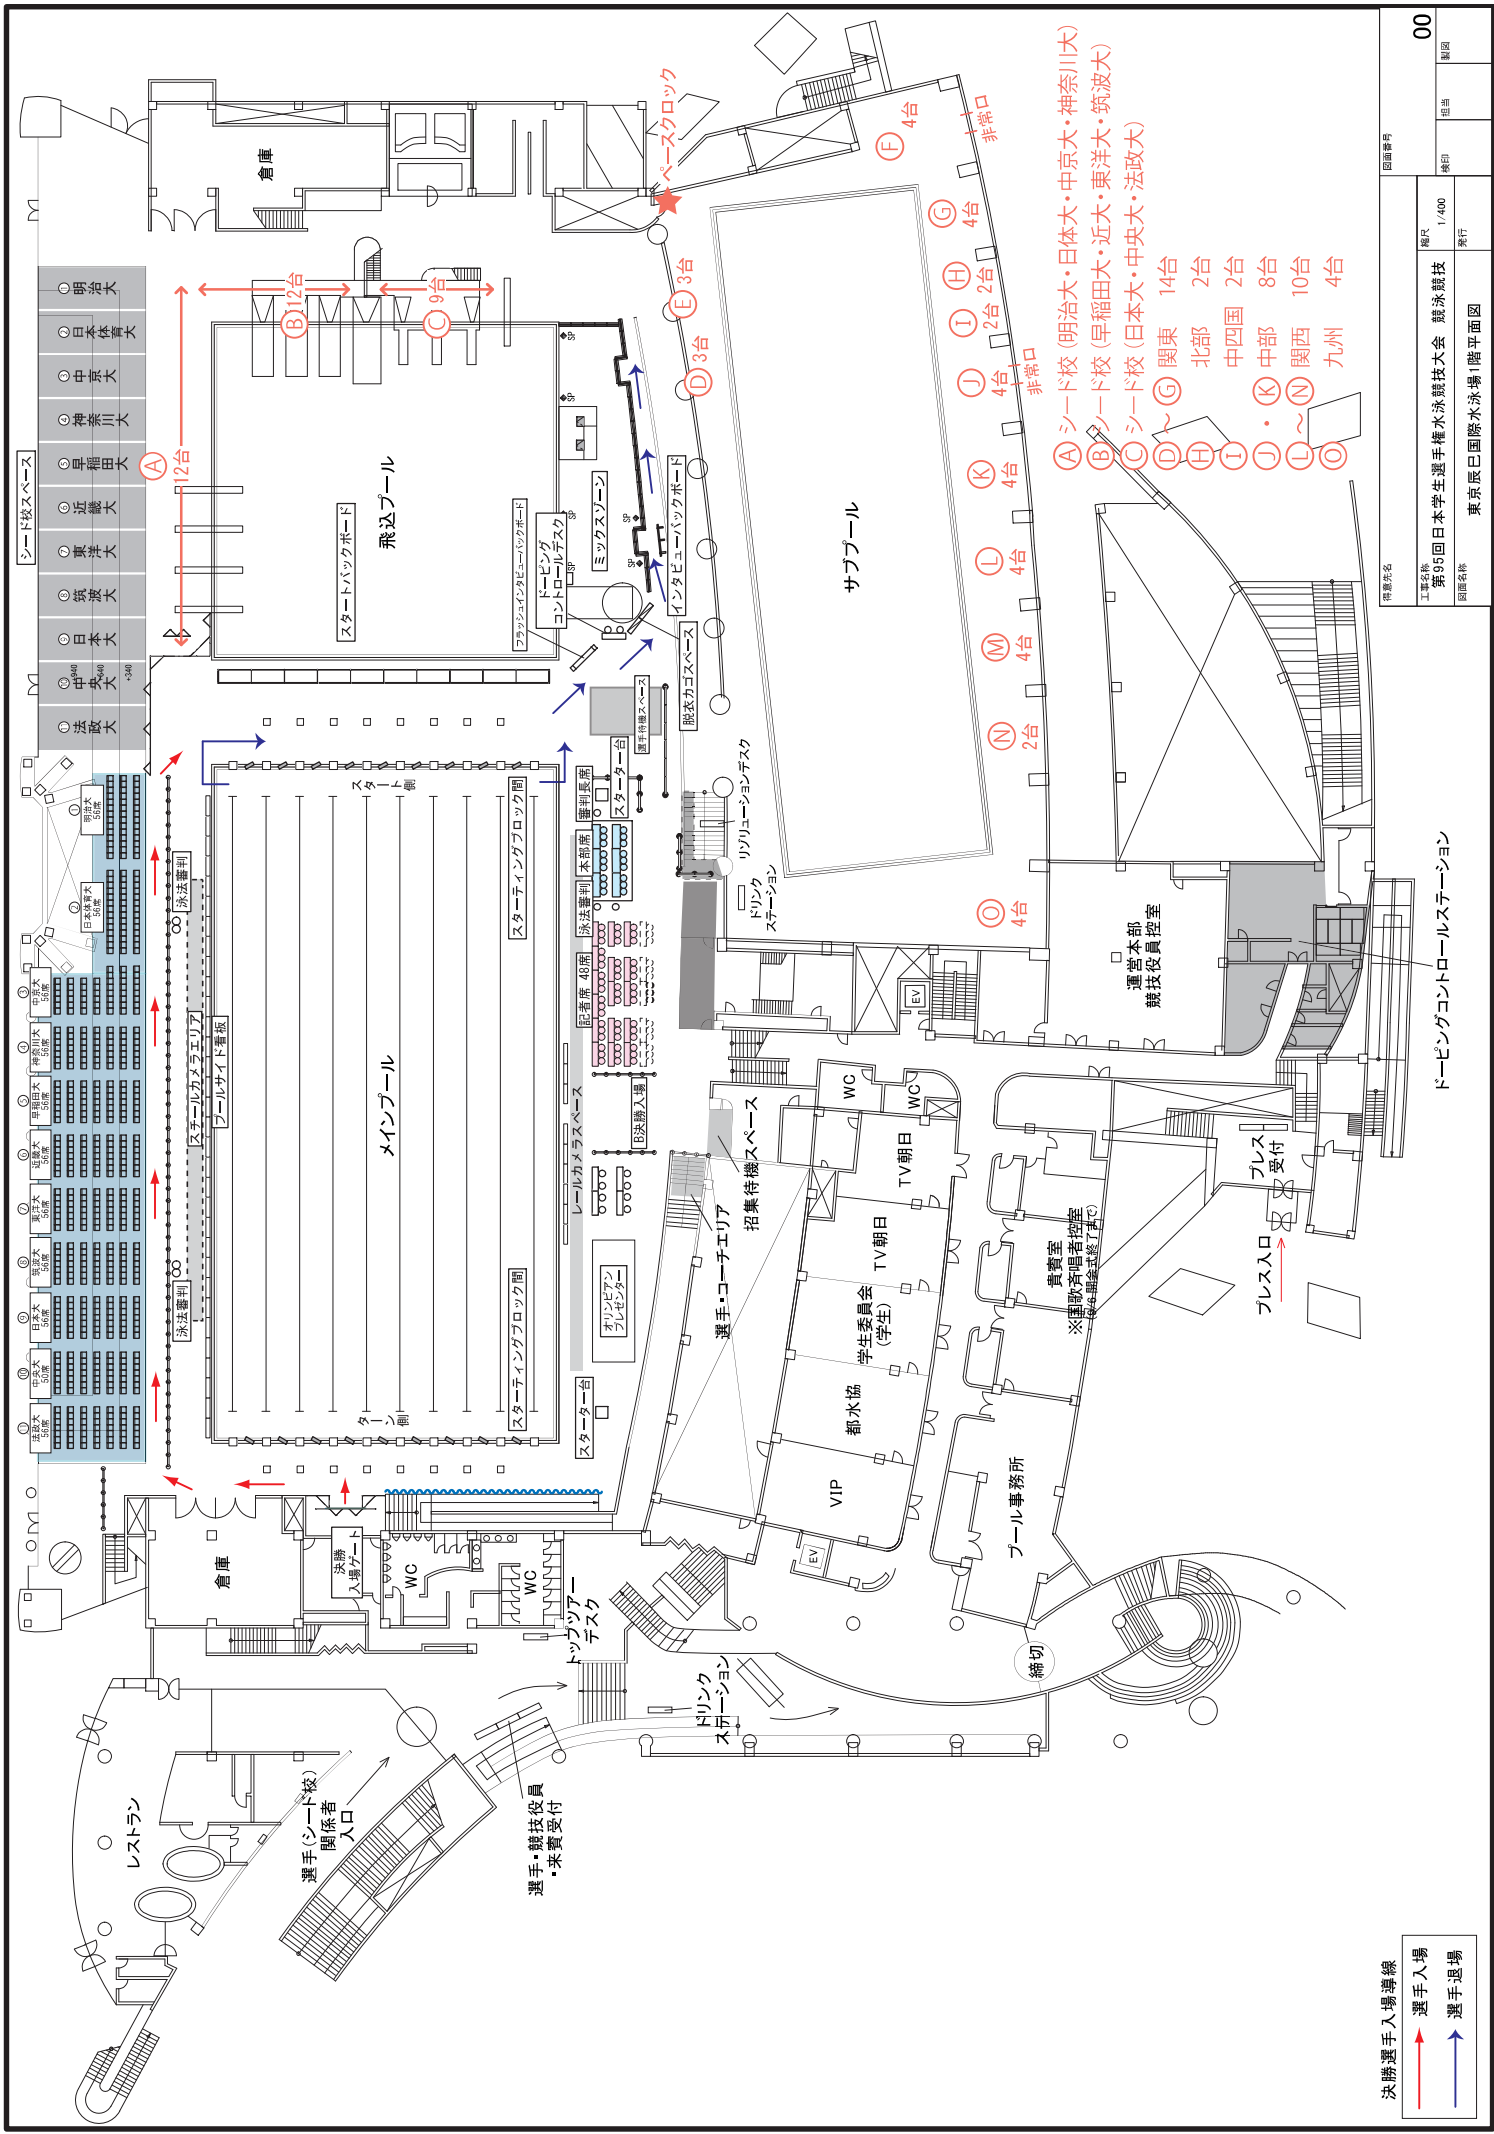

- シード校スペース
- 明治大
  - 日本体育大
  - 中京大
  - 神奈川大
  - 皇稲田大
  - 近畿大
  - 東洋大
  - 筑波大
  - 日本大
  - 中央大
  - 法政大

- A シード校 (明治大・日体大・中京大・神奈川大)
- B シード校 (早稲田大・近大・東洋大・筑波大)
- C シード校 (日本大・中央大・法政大)
- D ~ G 関東 14校
- H 北部 2校
- I 中四国 2校
- J ~ K 中部 8校
- L ~ N 関西 10校
- O 九州 4校

得業氏名	00
工事名称	第95回日本学生選手権水泳競技大会 競泳競技
縮尺	1/400
発行	競泳
図面名称	東京国際水泳場1階平面図

決勝選手入場導線  
 選手入場  
 選手退場

トーニングコントロールステーション