


東和薬品ラクトブドーム
会場平面図<1F>

- 選手導線
- 選手退水後導線
- 選報道関係者導線

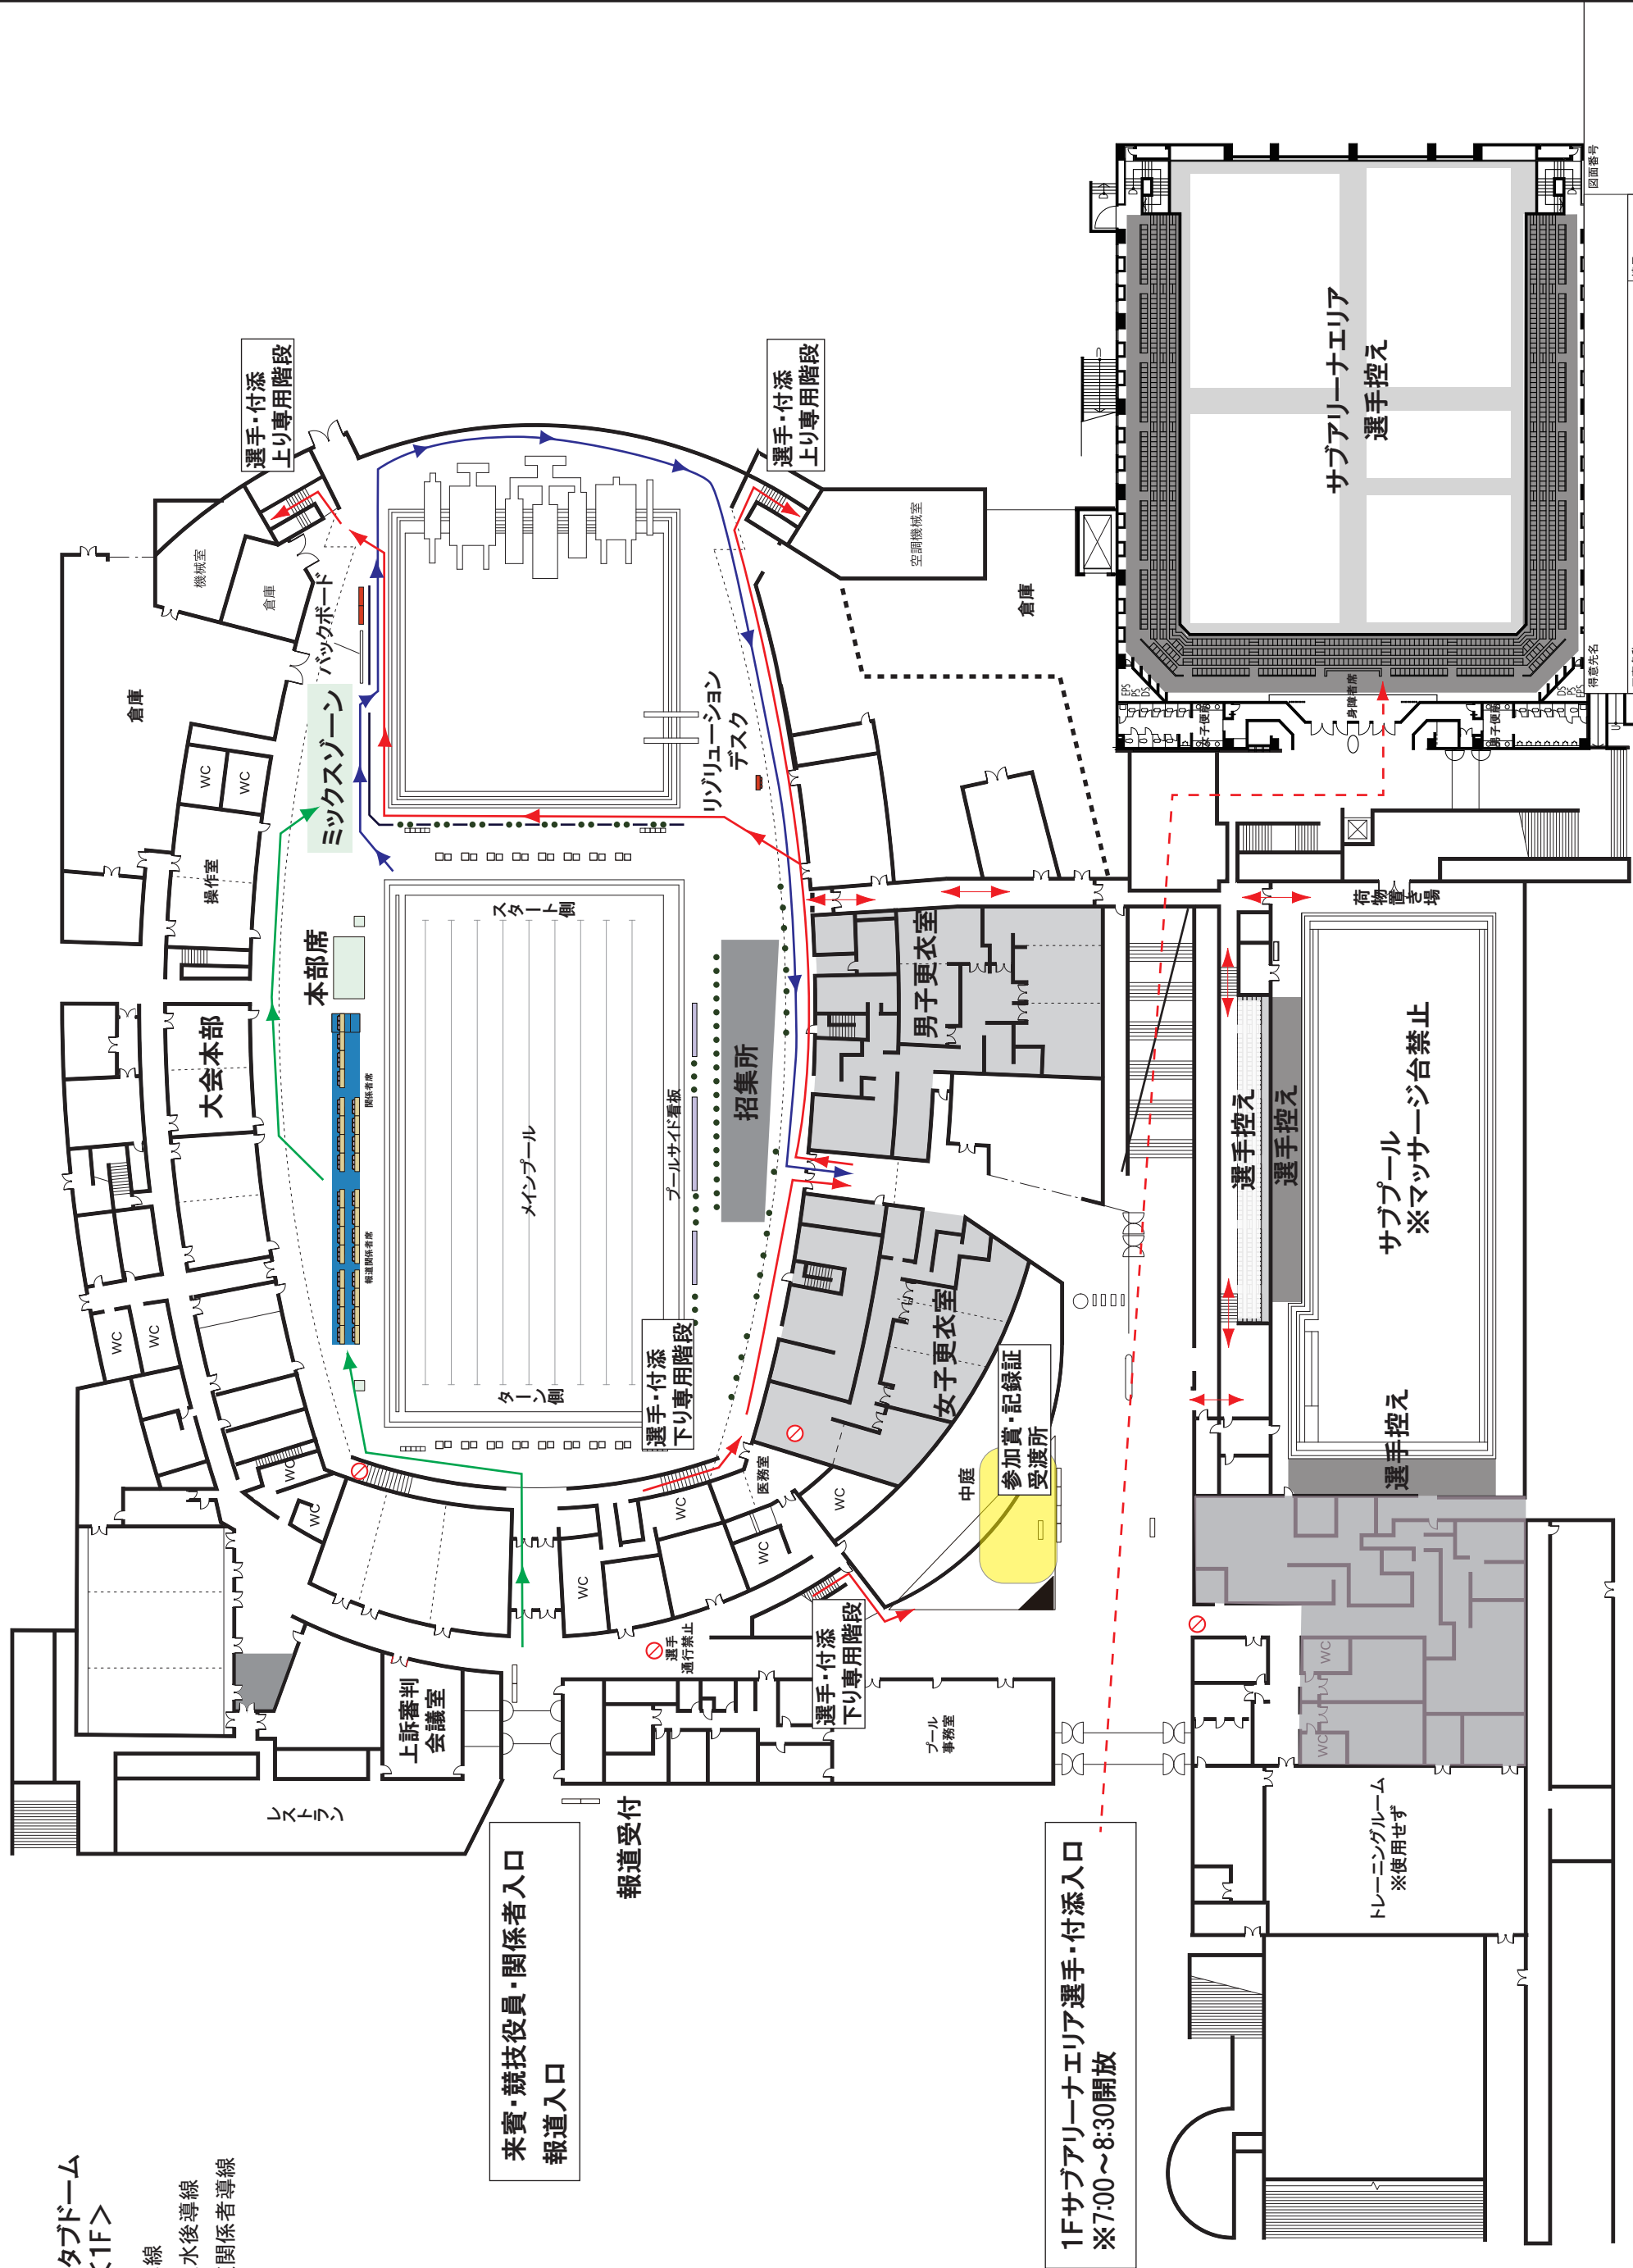

来賓・競技役員・関係者入口
報道入口


1Fサブアリーナ選手・付添入口
※7:00～8:30開放

図面番号	図面名称	発行	担当	製図
	第44回 JOC全国ジュニアオリンピックカップ競泳競技 RACTABドーム1F平面図	発行		

工事名称	補尺	検印	担当	製図
第44回 JOC全国ジュニアオリンピックカップ競泳競技				
図面名称	発行	担当	製図	製図
RACTABドーム1F平面図	発行			

東和薬品ラクトアドーム
会場平面図<2F>


..... 選手導線

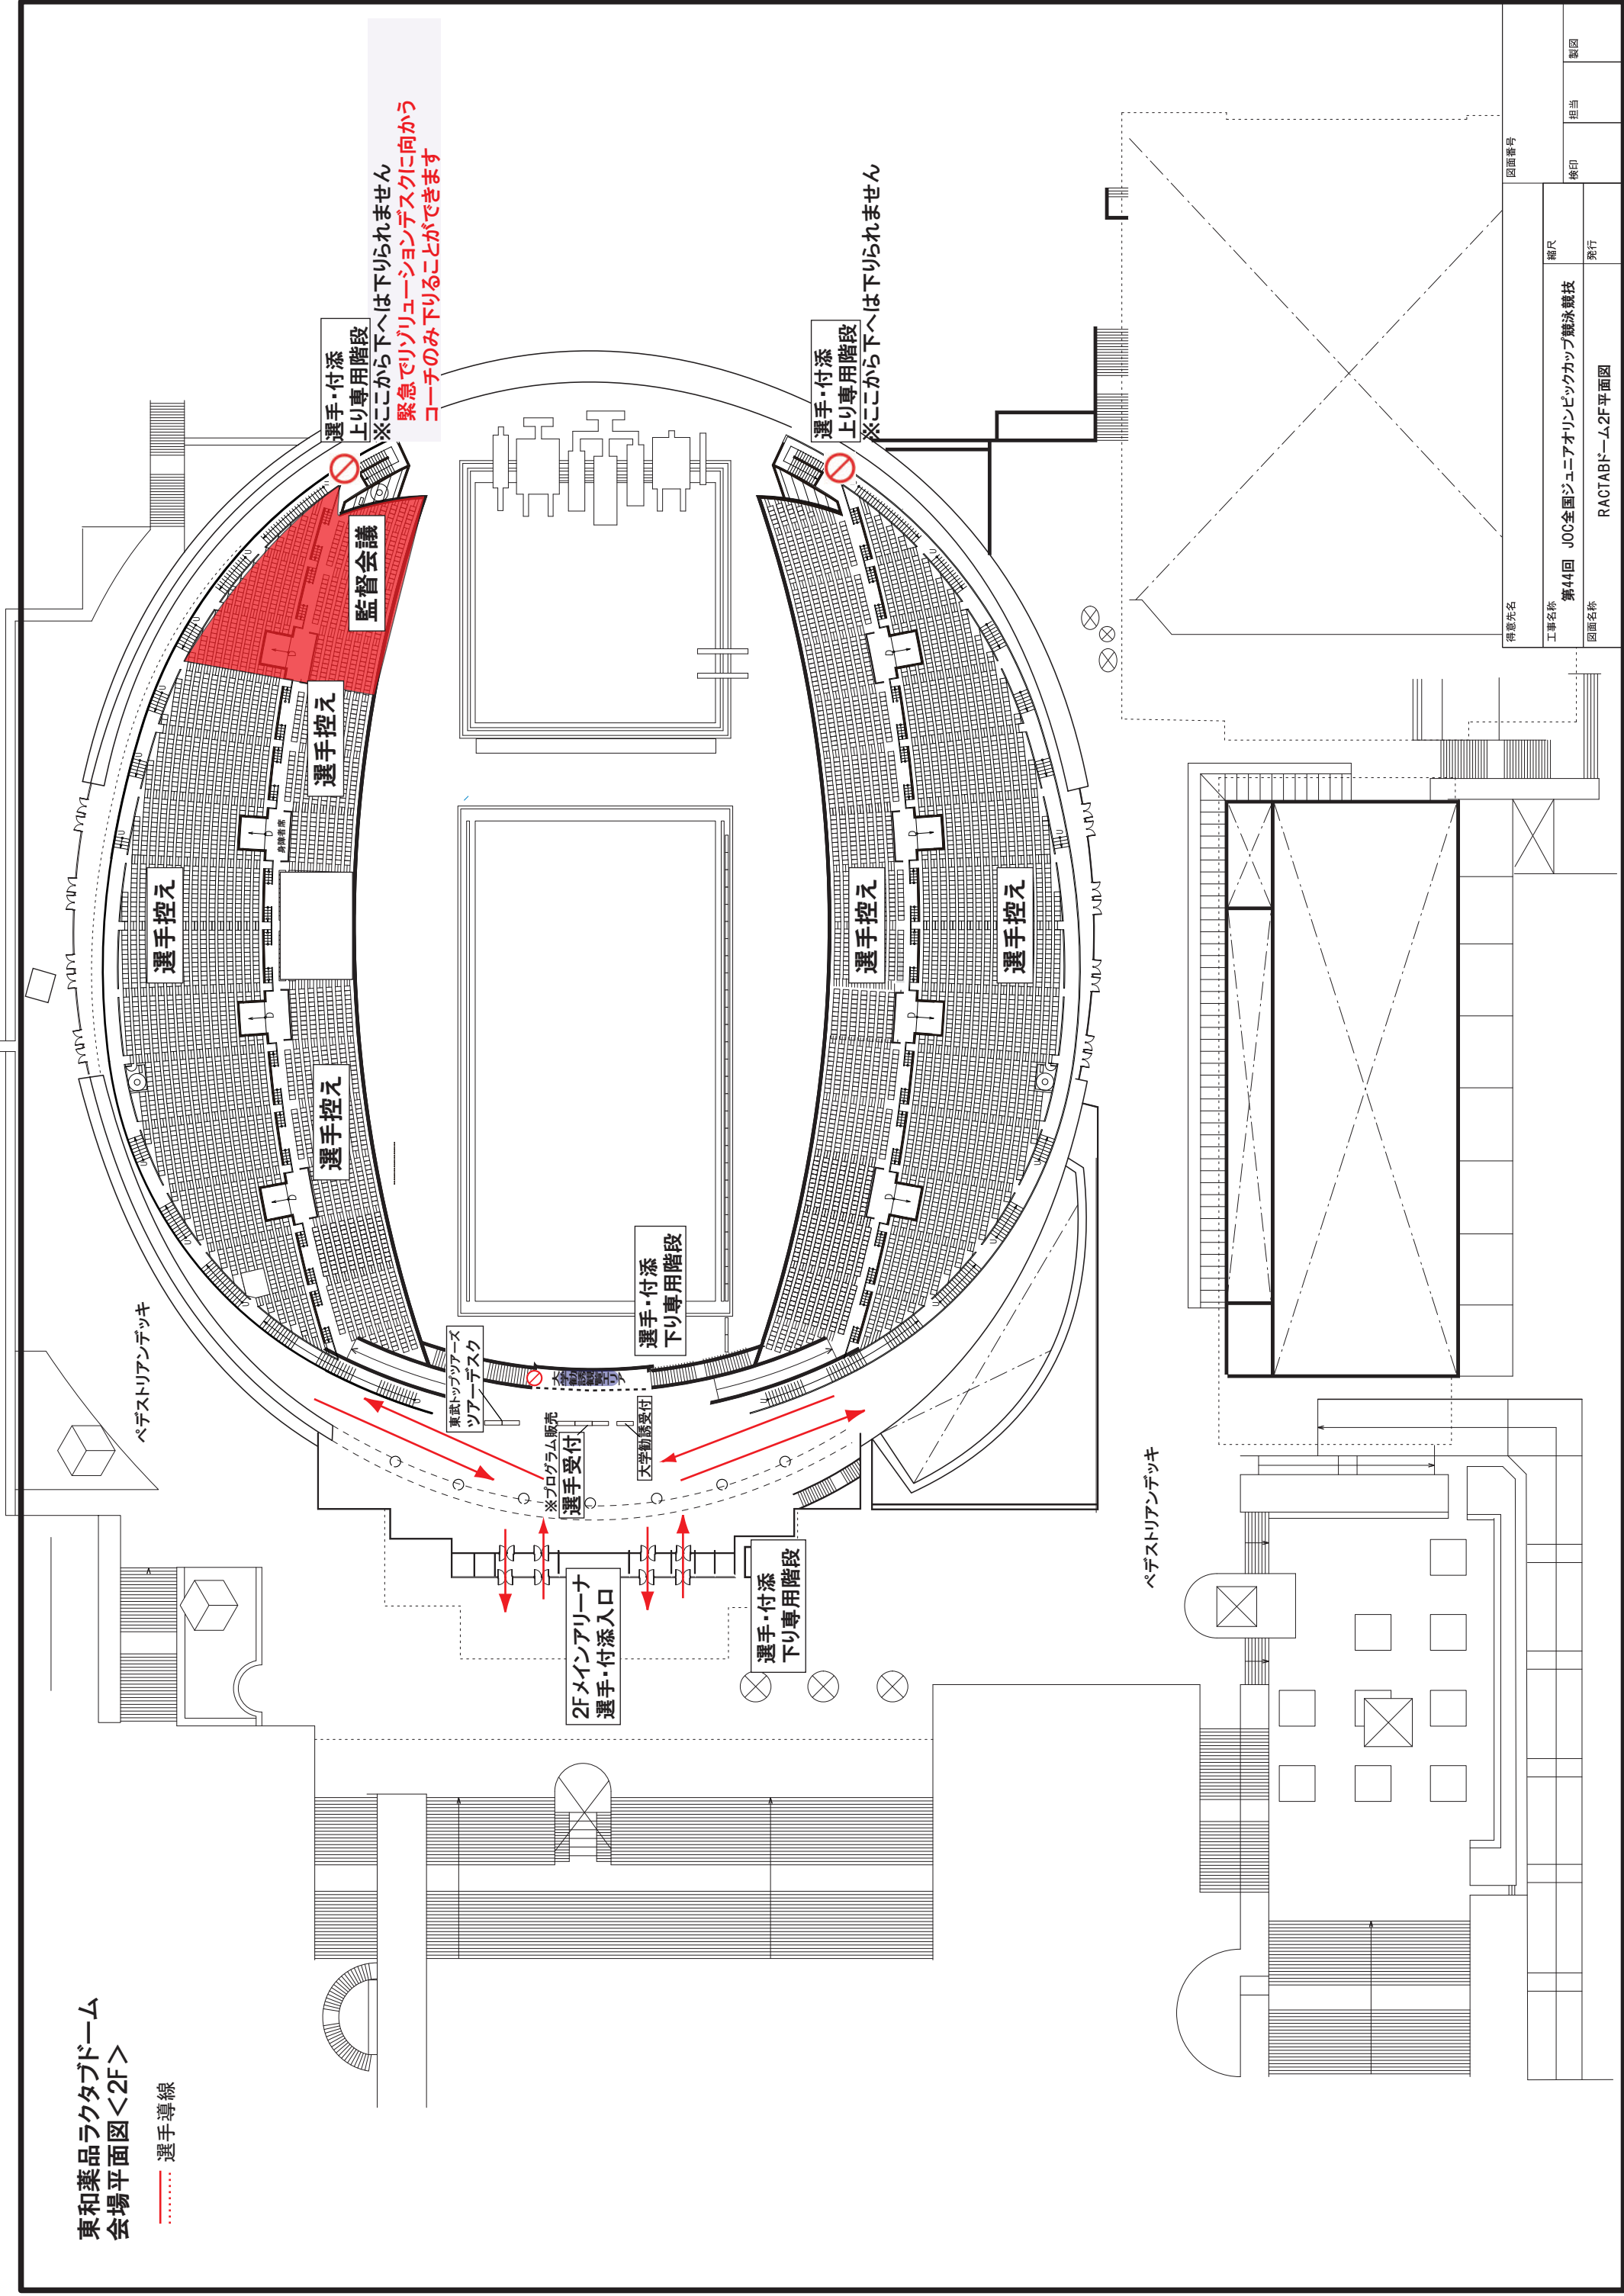

得意先名	図面番号
工事名称	補尺
第44回 JOC 全国ジュニアオリンピックカップ水球競技	棟印
図面名称	飛行
RACTABドーム2F平面図	
製図	製図

東和薬品ラクトアドーム
会場平面図<屋外>

— 選手導線

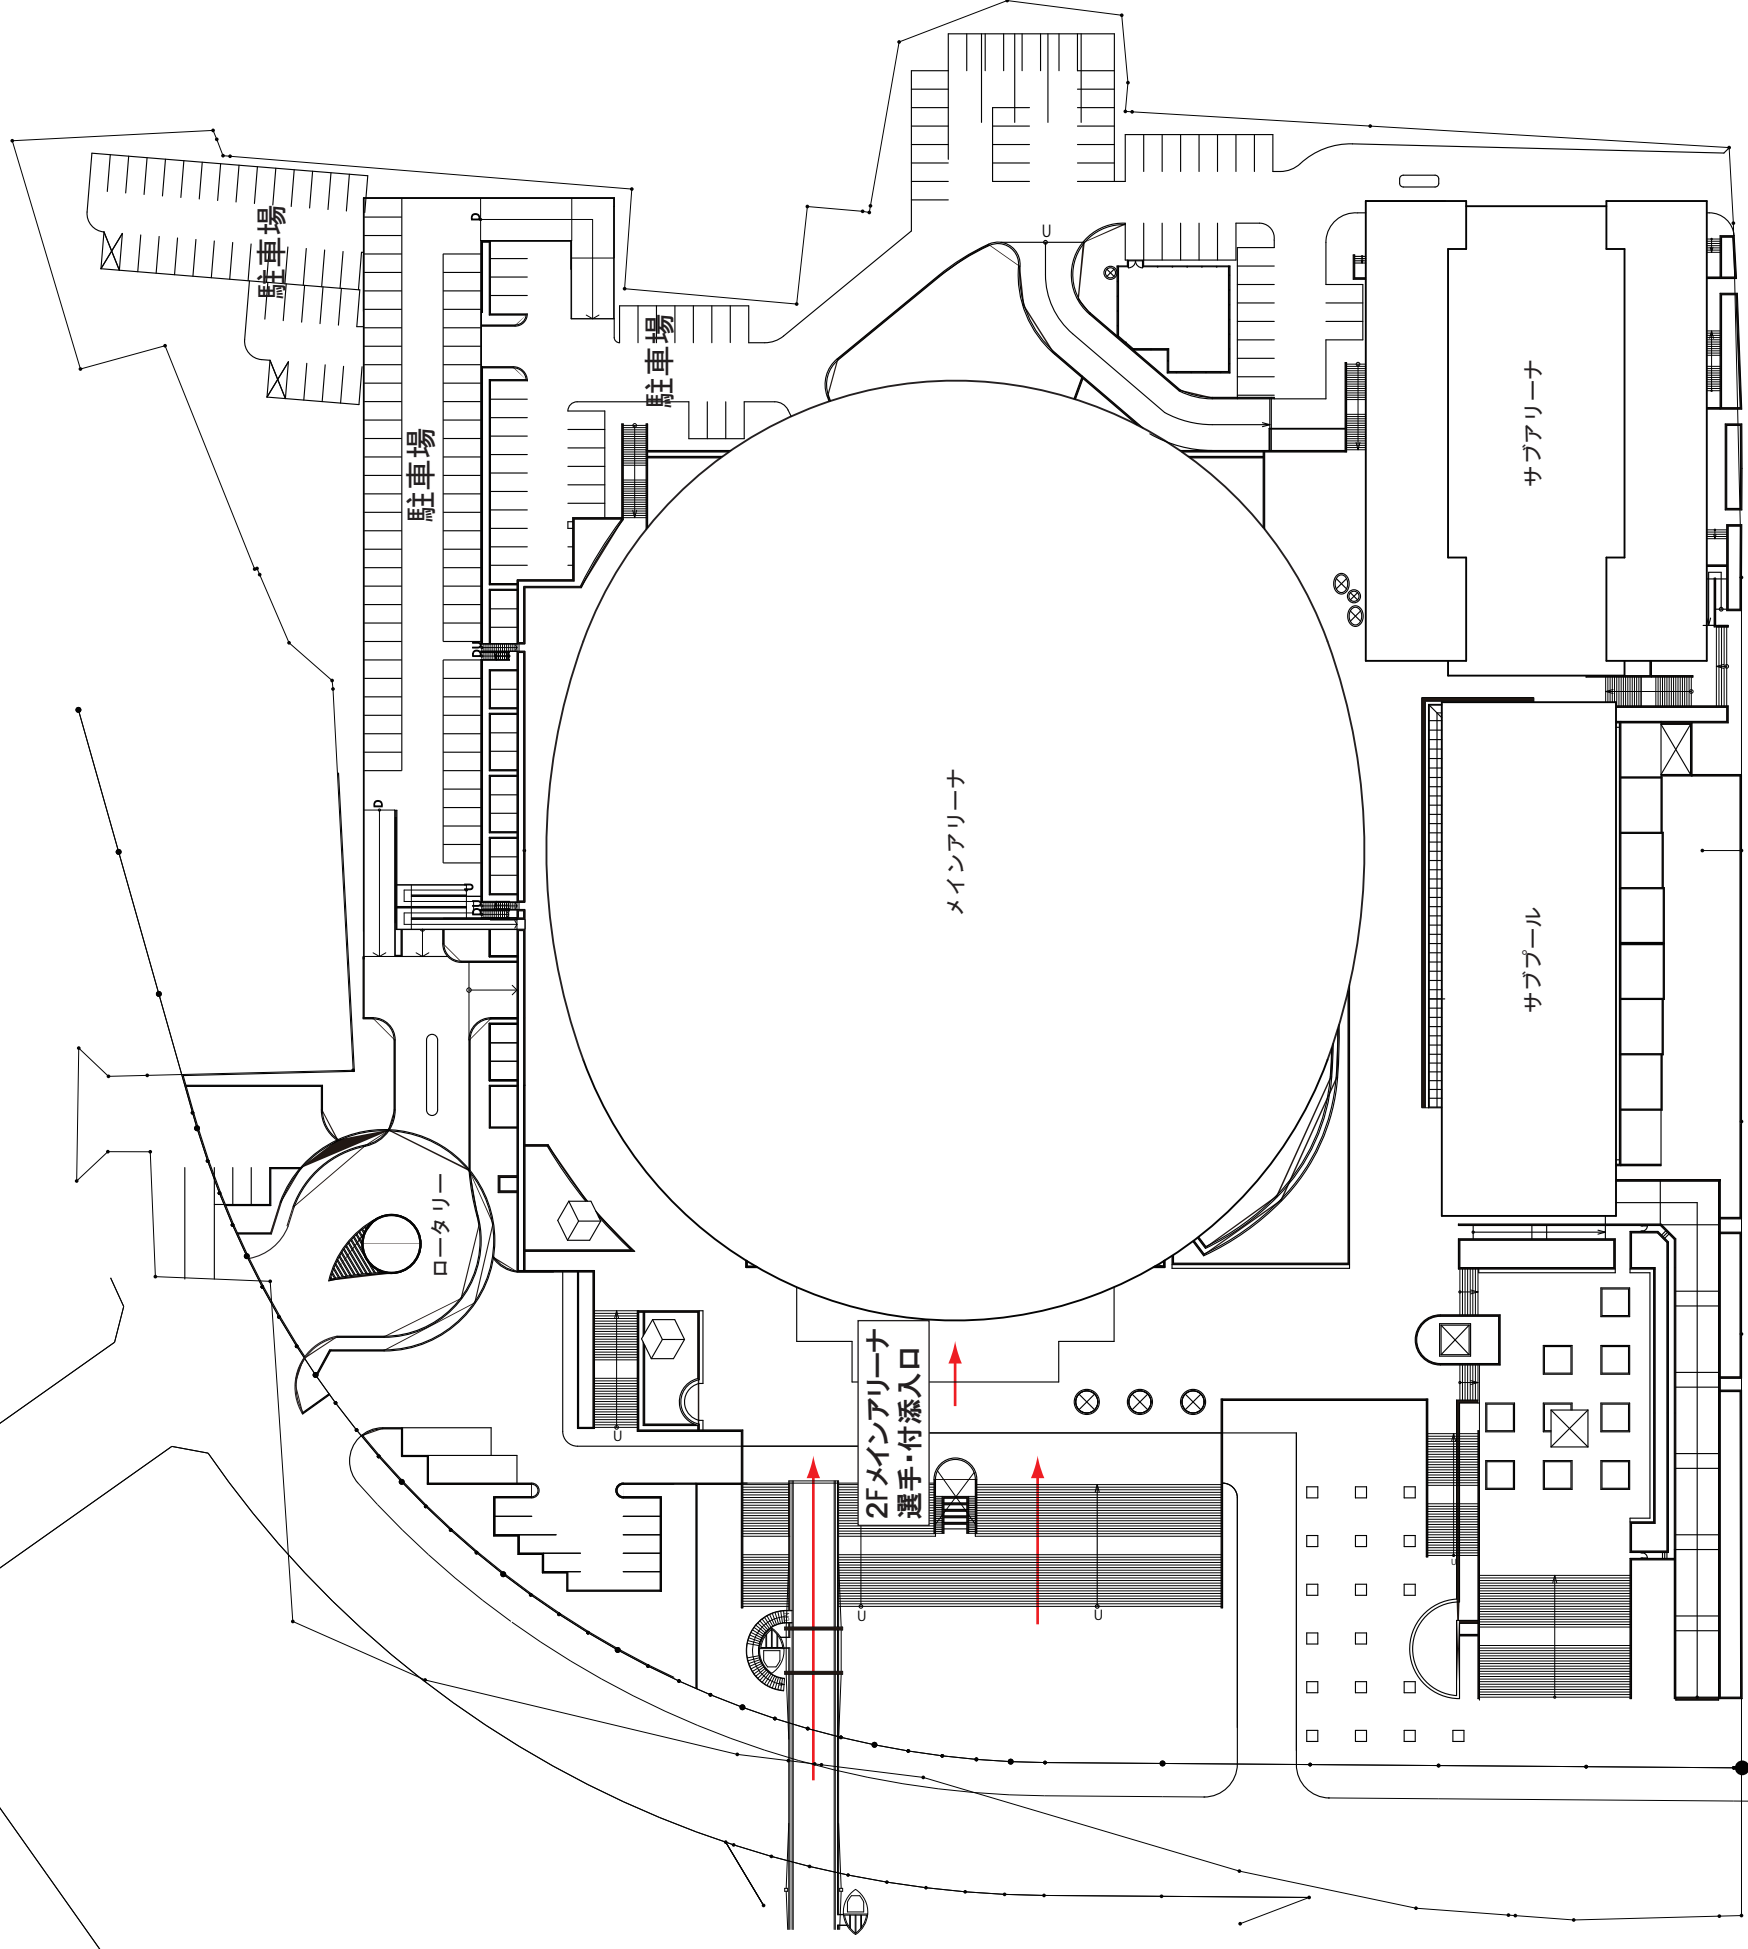

得意先名

図面番号

縮尺

工事名称 第44回 JOC全国ジュニアオリンピックカップ競泳競技

検印

図面名称 RACTABドーム1F平面図

製図

担当

発行

発行