


【競泳】監督者会議  
※3/26 16:00~

得意先名		図面番号	
工事名称	縮尺	00	
第45回全国JOCジュニアオリンピックカップ春季	1/400	検印	担当
図面名称	発行	製図	
東京辰巳国際水泳場 3階平面図			

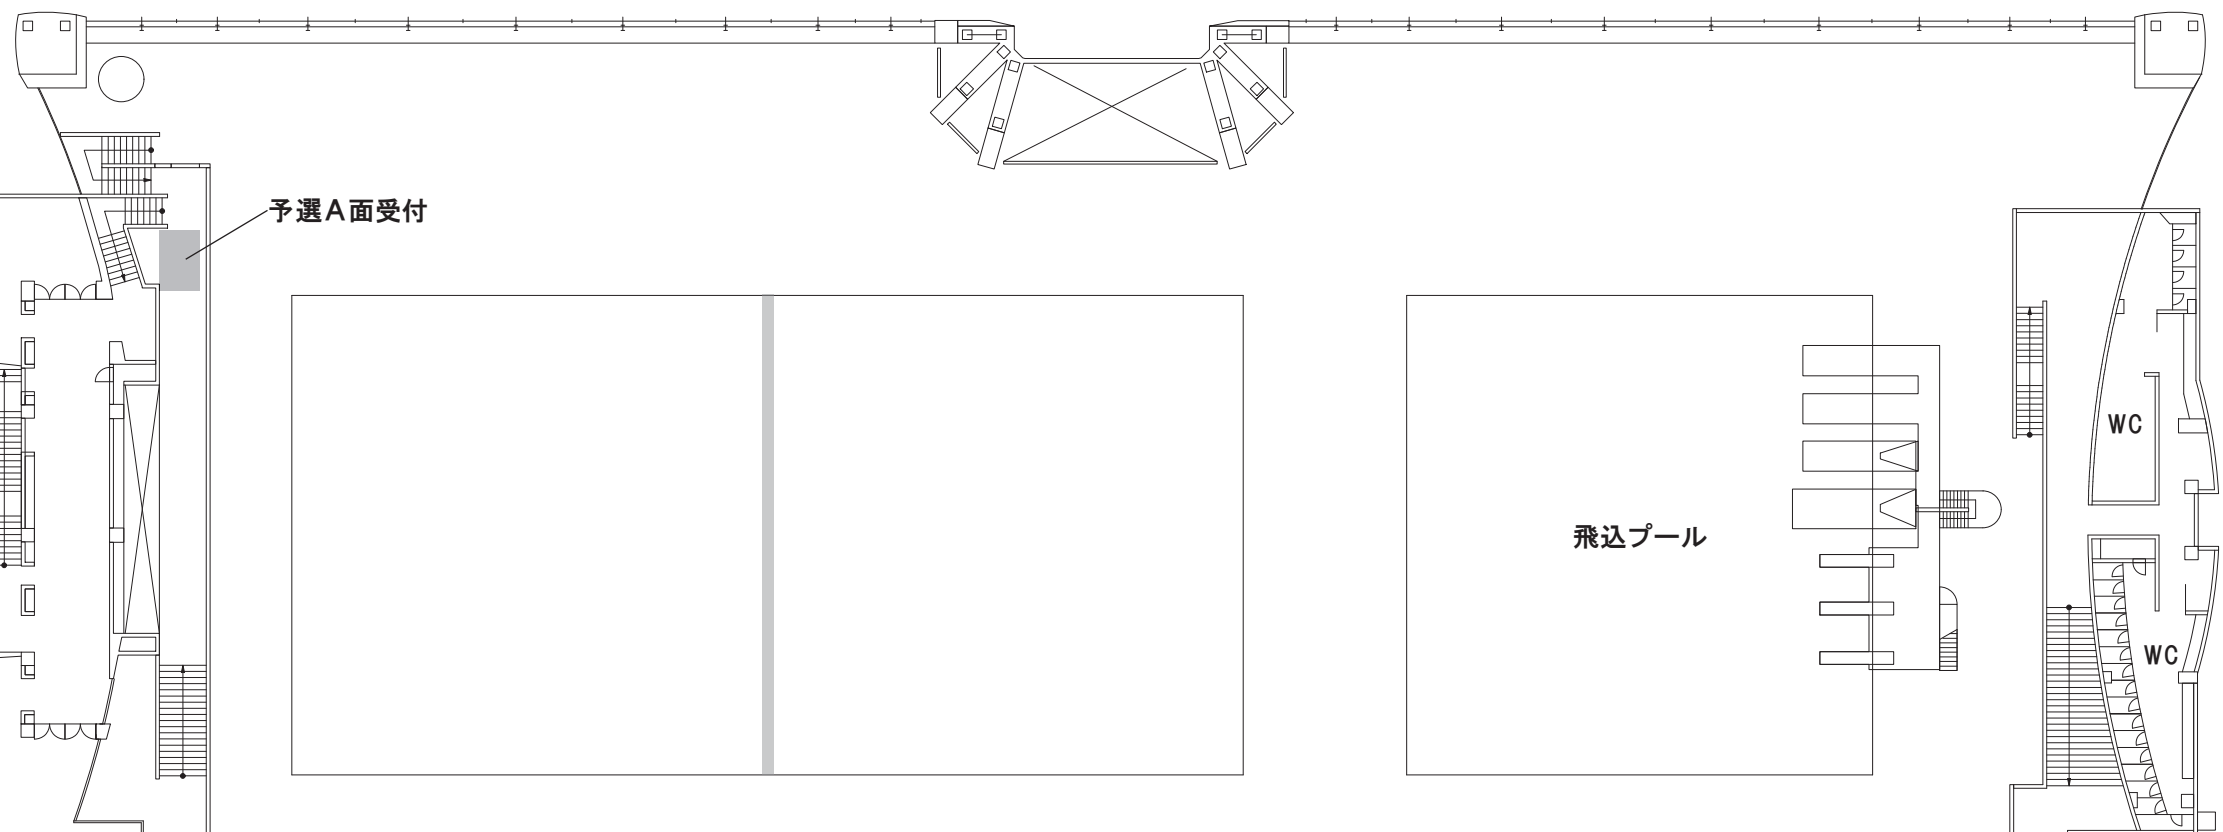


入場口  
 ※朝の入場のみ使用  
 3/27-30  
 ※競技開始後・帰宅者のみ出場可

ドリームネットワーク

選手控えスペース  
 ※テント(3間×4間)


選手控えスペース  
 ※テント(3間×4間)

得意先名		図面番号	
工事名称	縮尺	00	
第45回全国JOCジュニアオリンピックカップ春季	1/400	検印	担当
図面名称	発行	製図	
東京辰巳国際水泳場2階平面図			

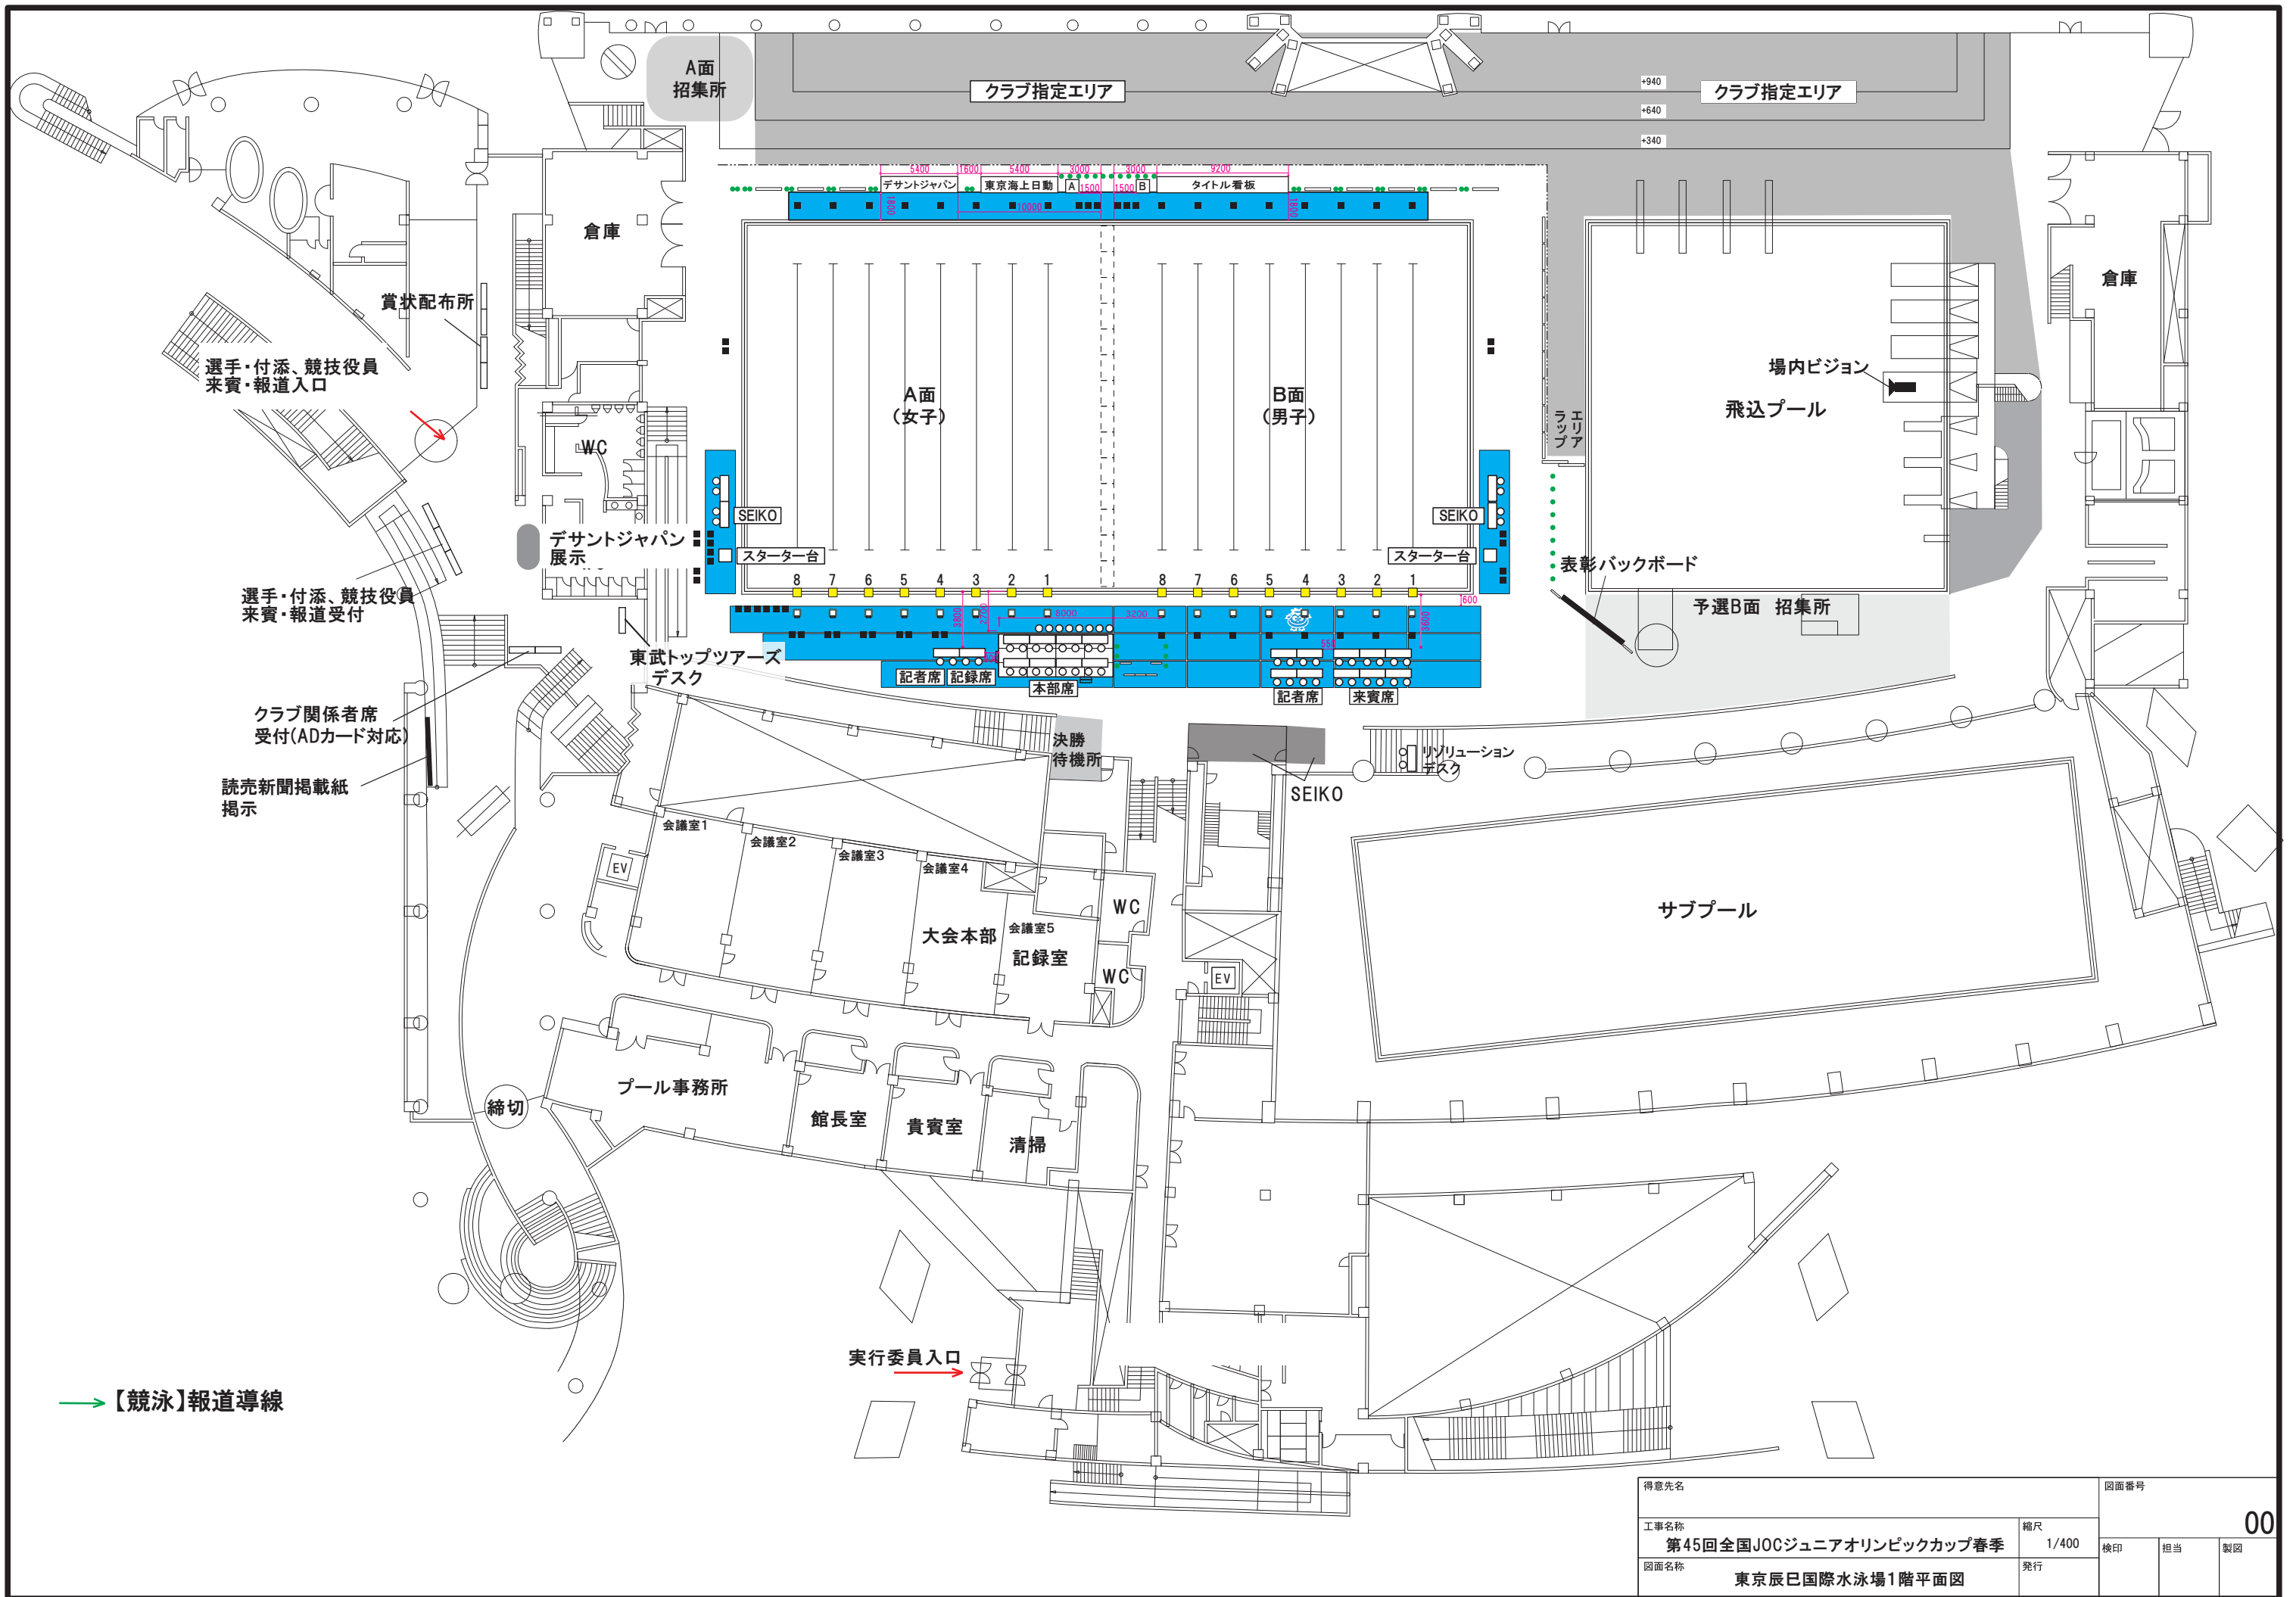

→ 【競泳】報道導線

得意先名			図面番号	00	
工事名称	第45回全国JOCジュニアオリンピックカップ春季	縮尺	1/400	検印	担当
図面名称	東京辰巳国際水泳場1階平面図	発行		製図	

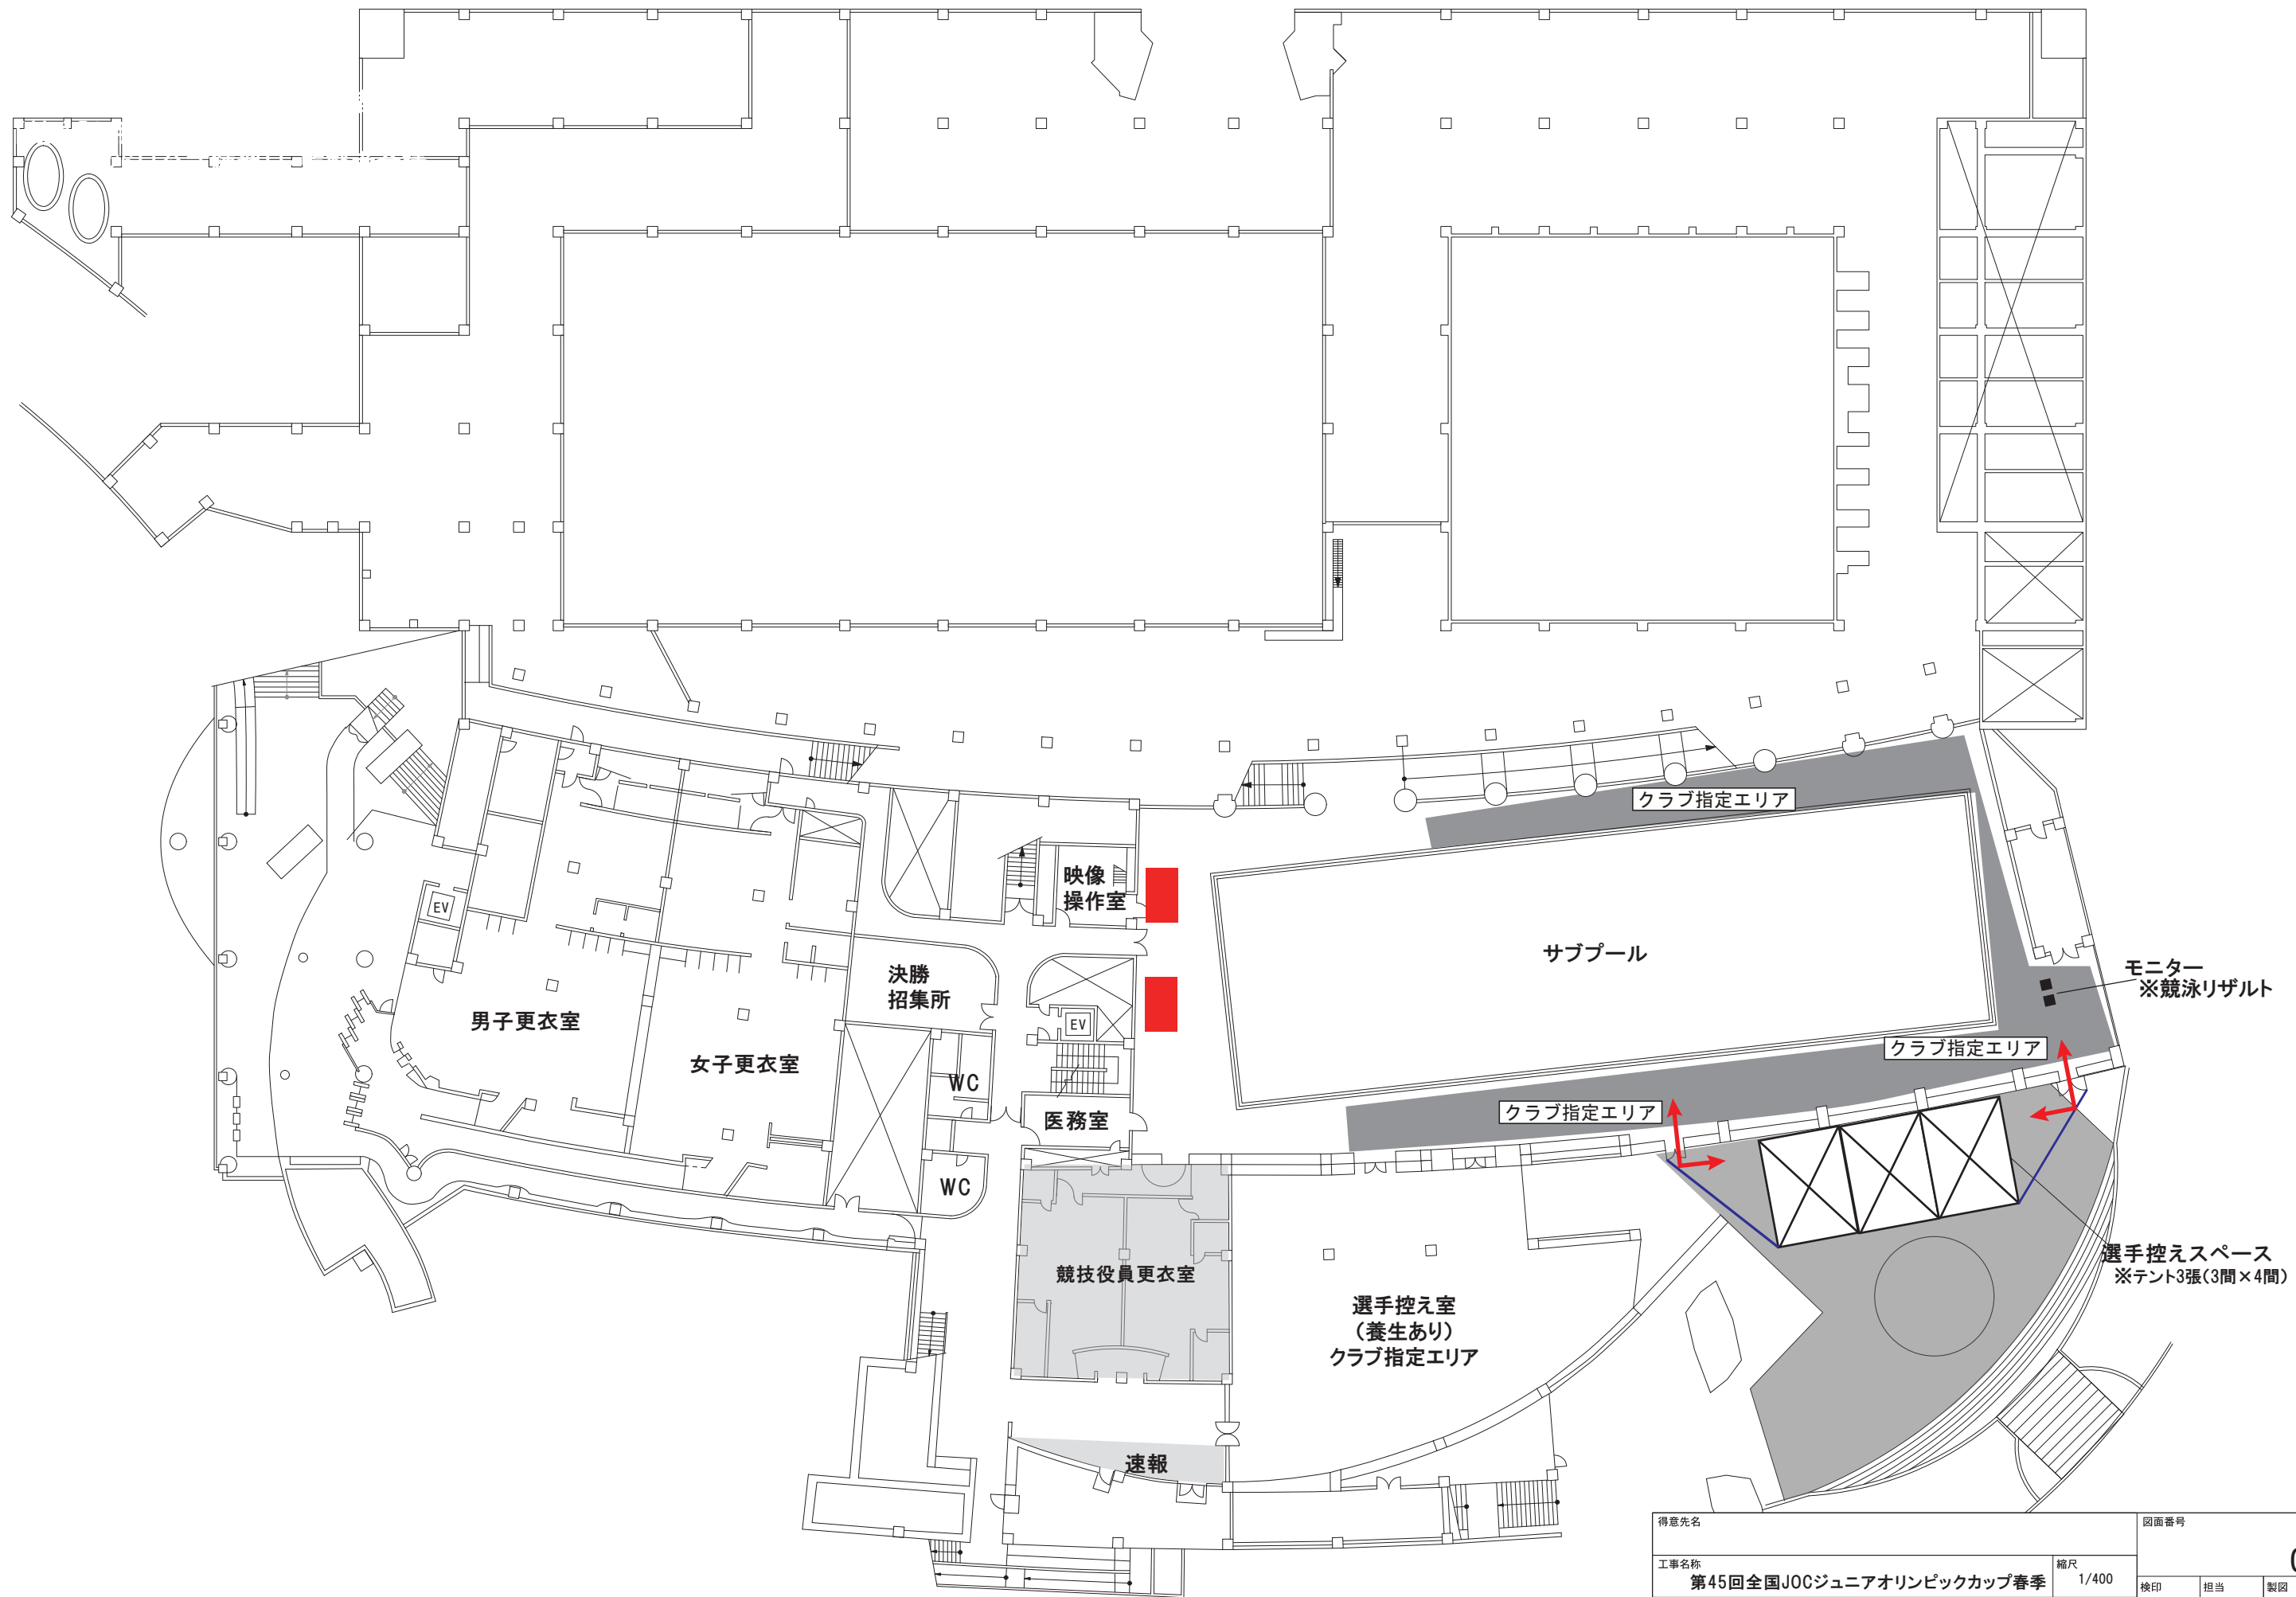

得意先名	図面番号	00		
工事名称 第45回全国JOCジュニアオリンピックカップ春季	縮尺 1/400	検印	担当	製図
図面名称 東京辰巳国際水泳場B1階平面図	発行			