



得意先名	図面番号
工事名称 第98回日本学生選手権水泳競技大会 競泳競技	縮尺 1/400
図面名称 東京辰巳国際水泳場 1階平面図	発行 2022.08.22
検印	担当
製図	00

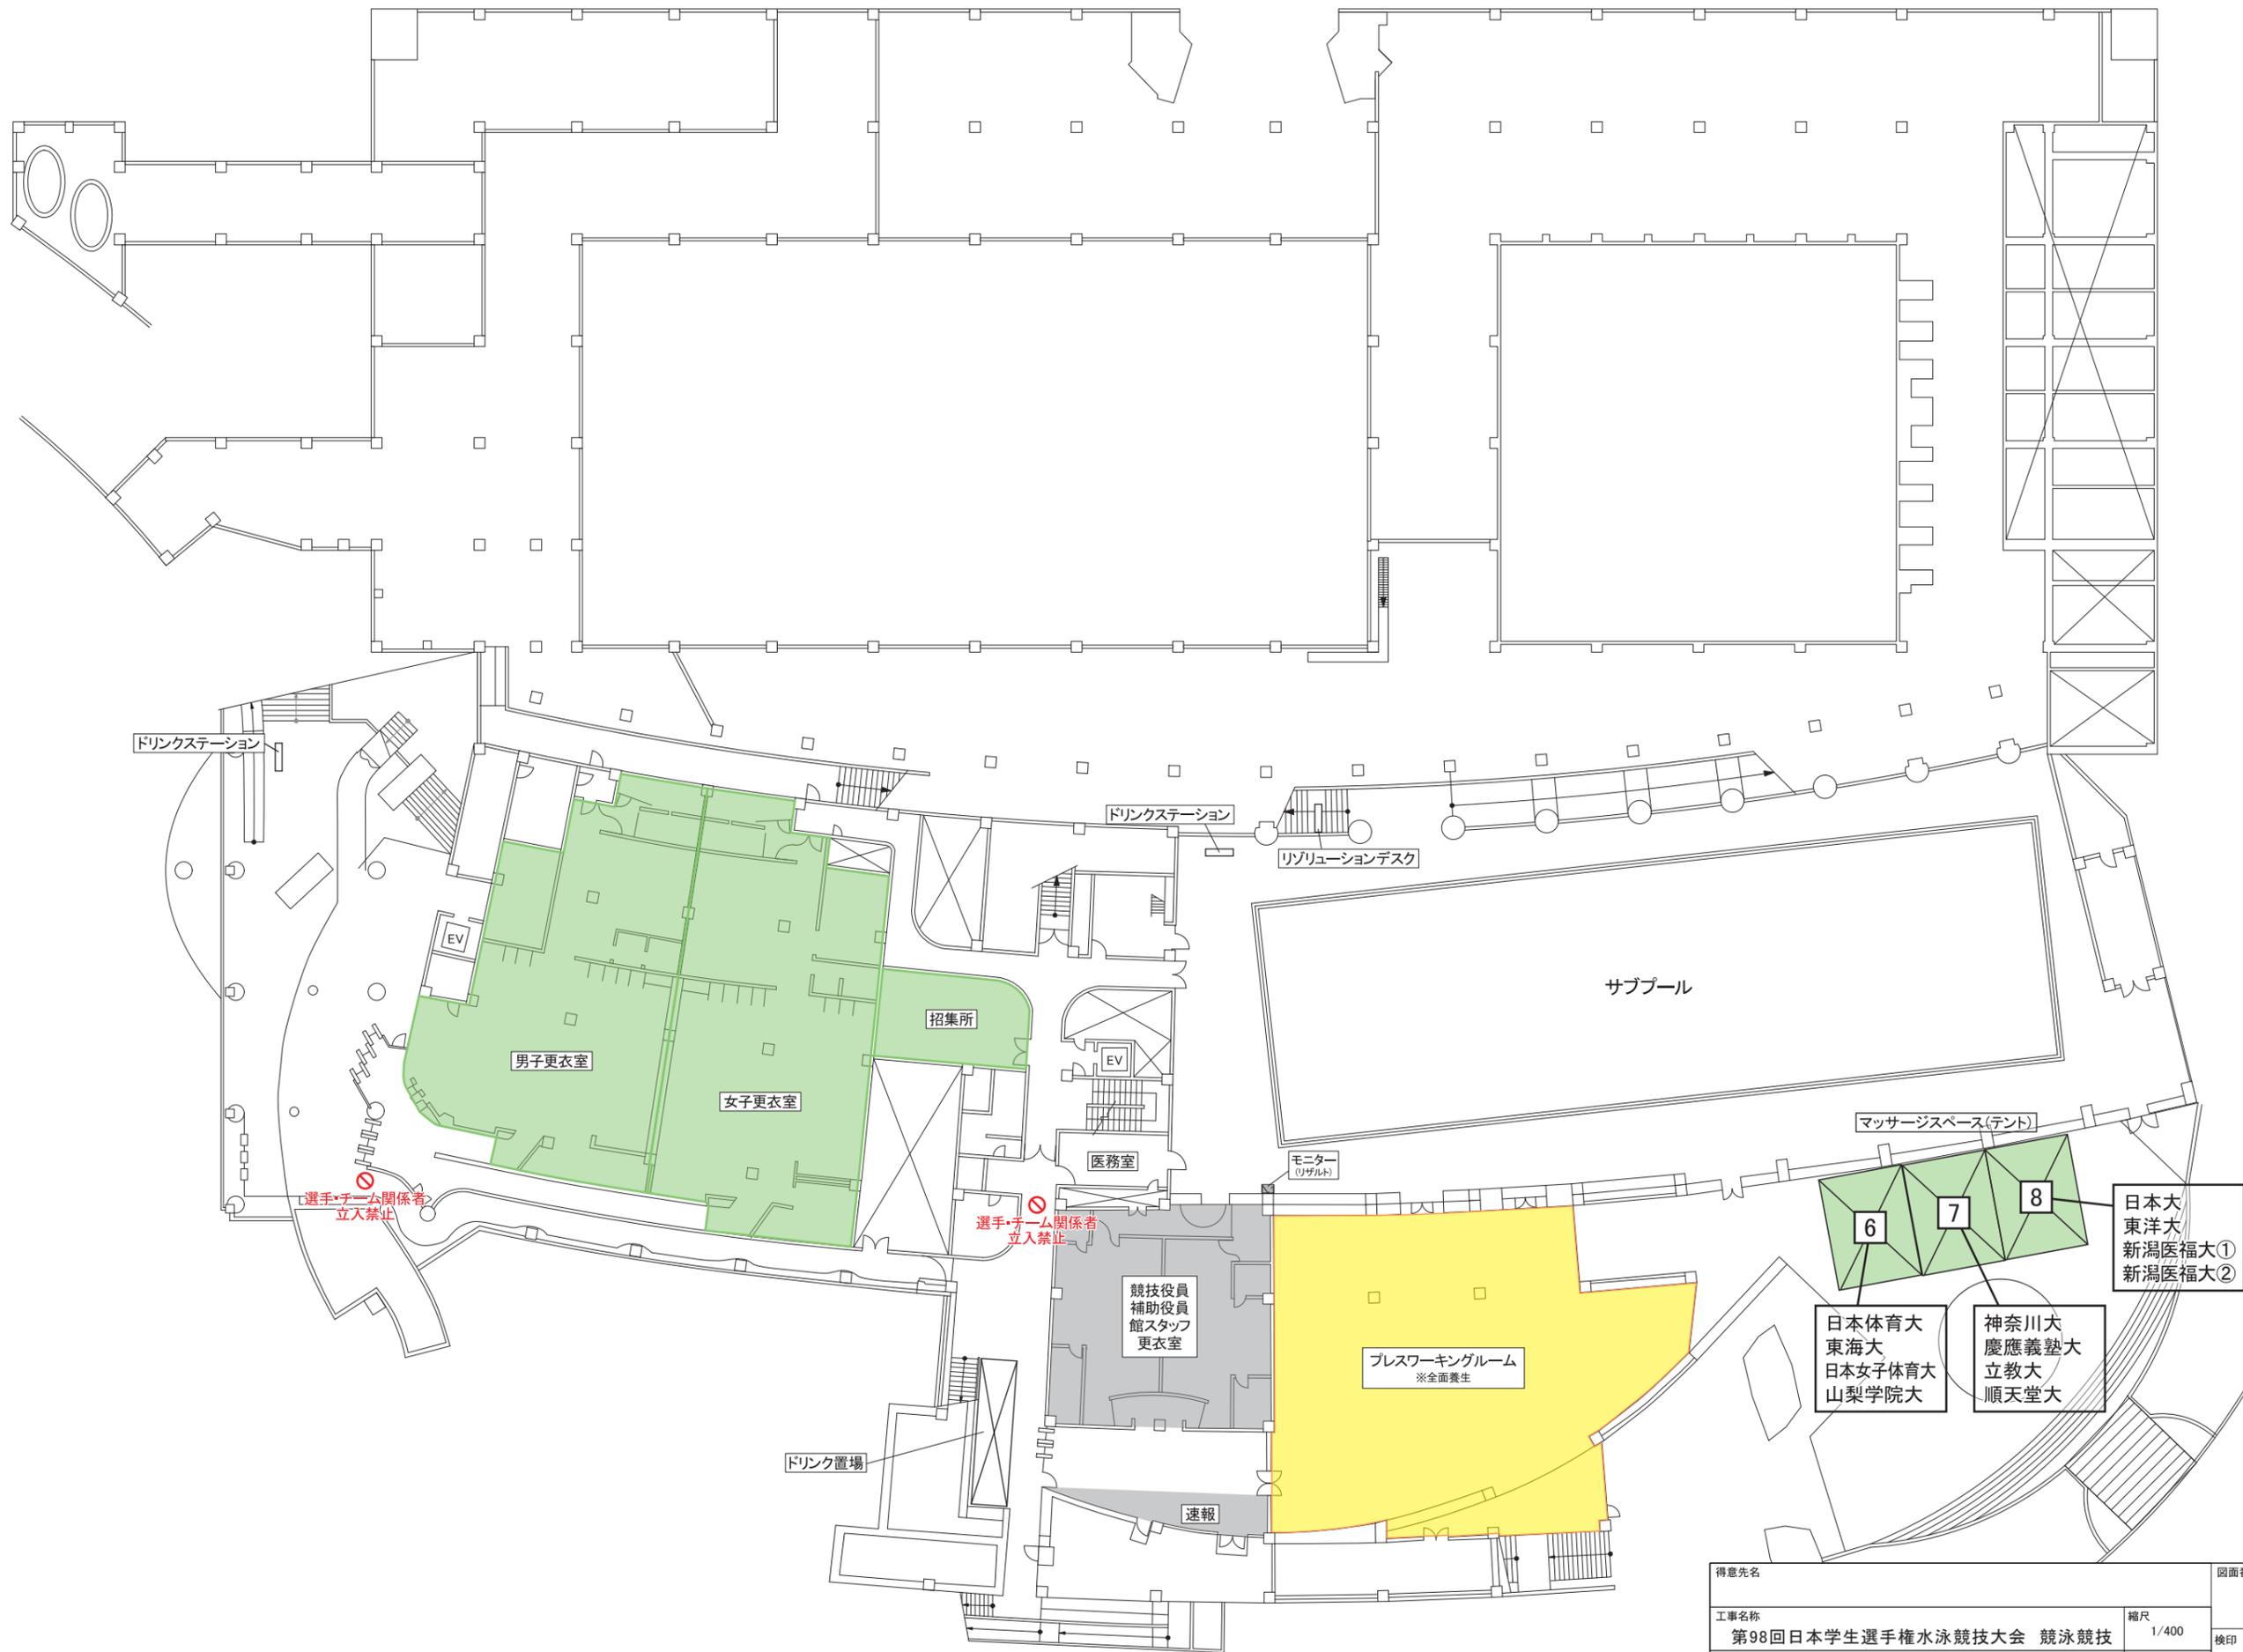

得意先名	図面番号	00		
工事名称 第98回日本学生選手権水泳競技大会 競泳競技	縮尺 1/400	検印	担当	製図
図面名称 東京辰巳国際水泳場 B1階平面図	発行 2022.08.18			

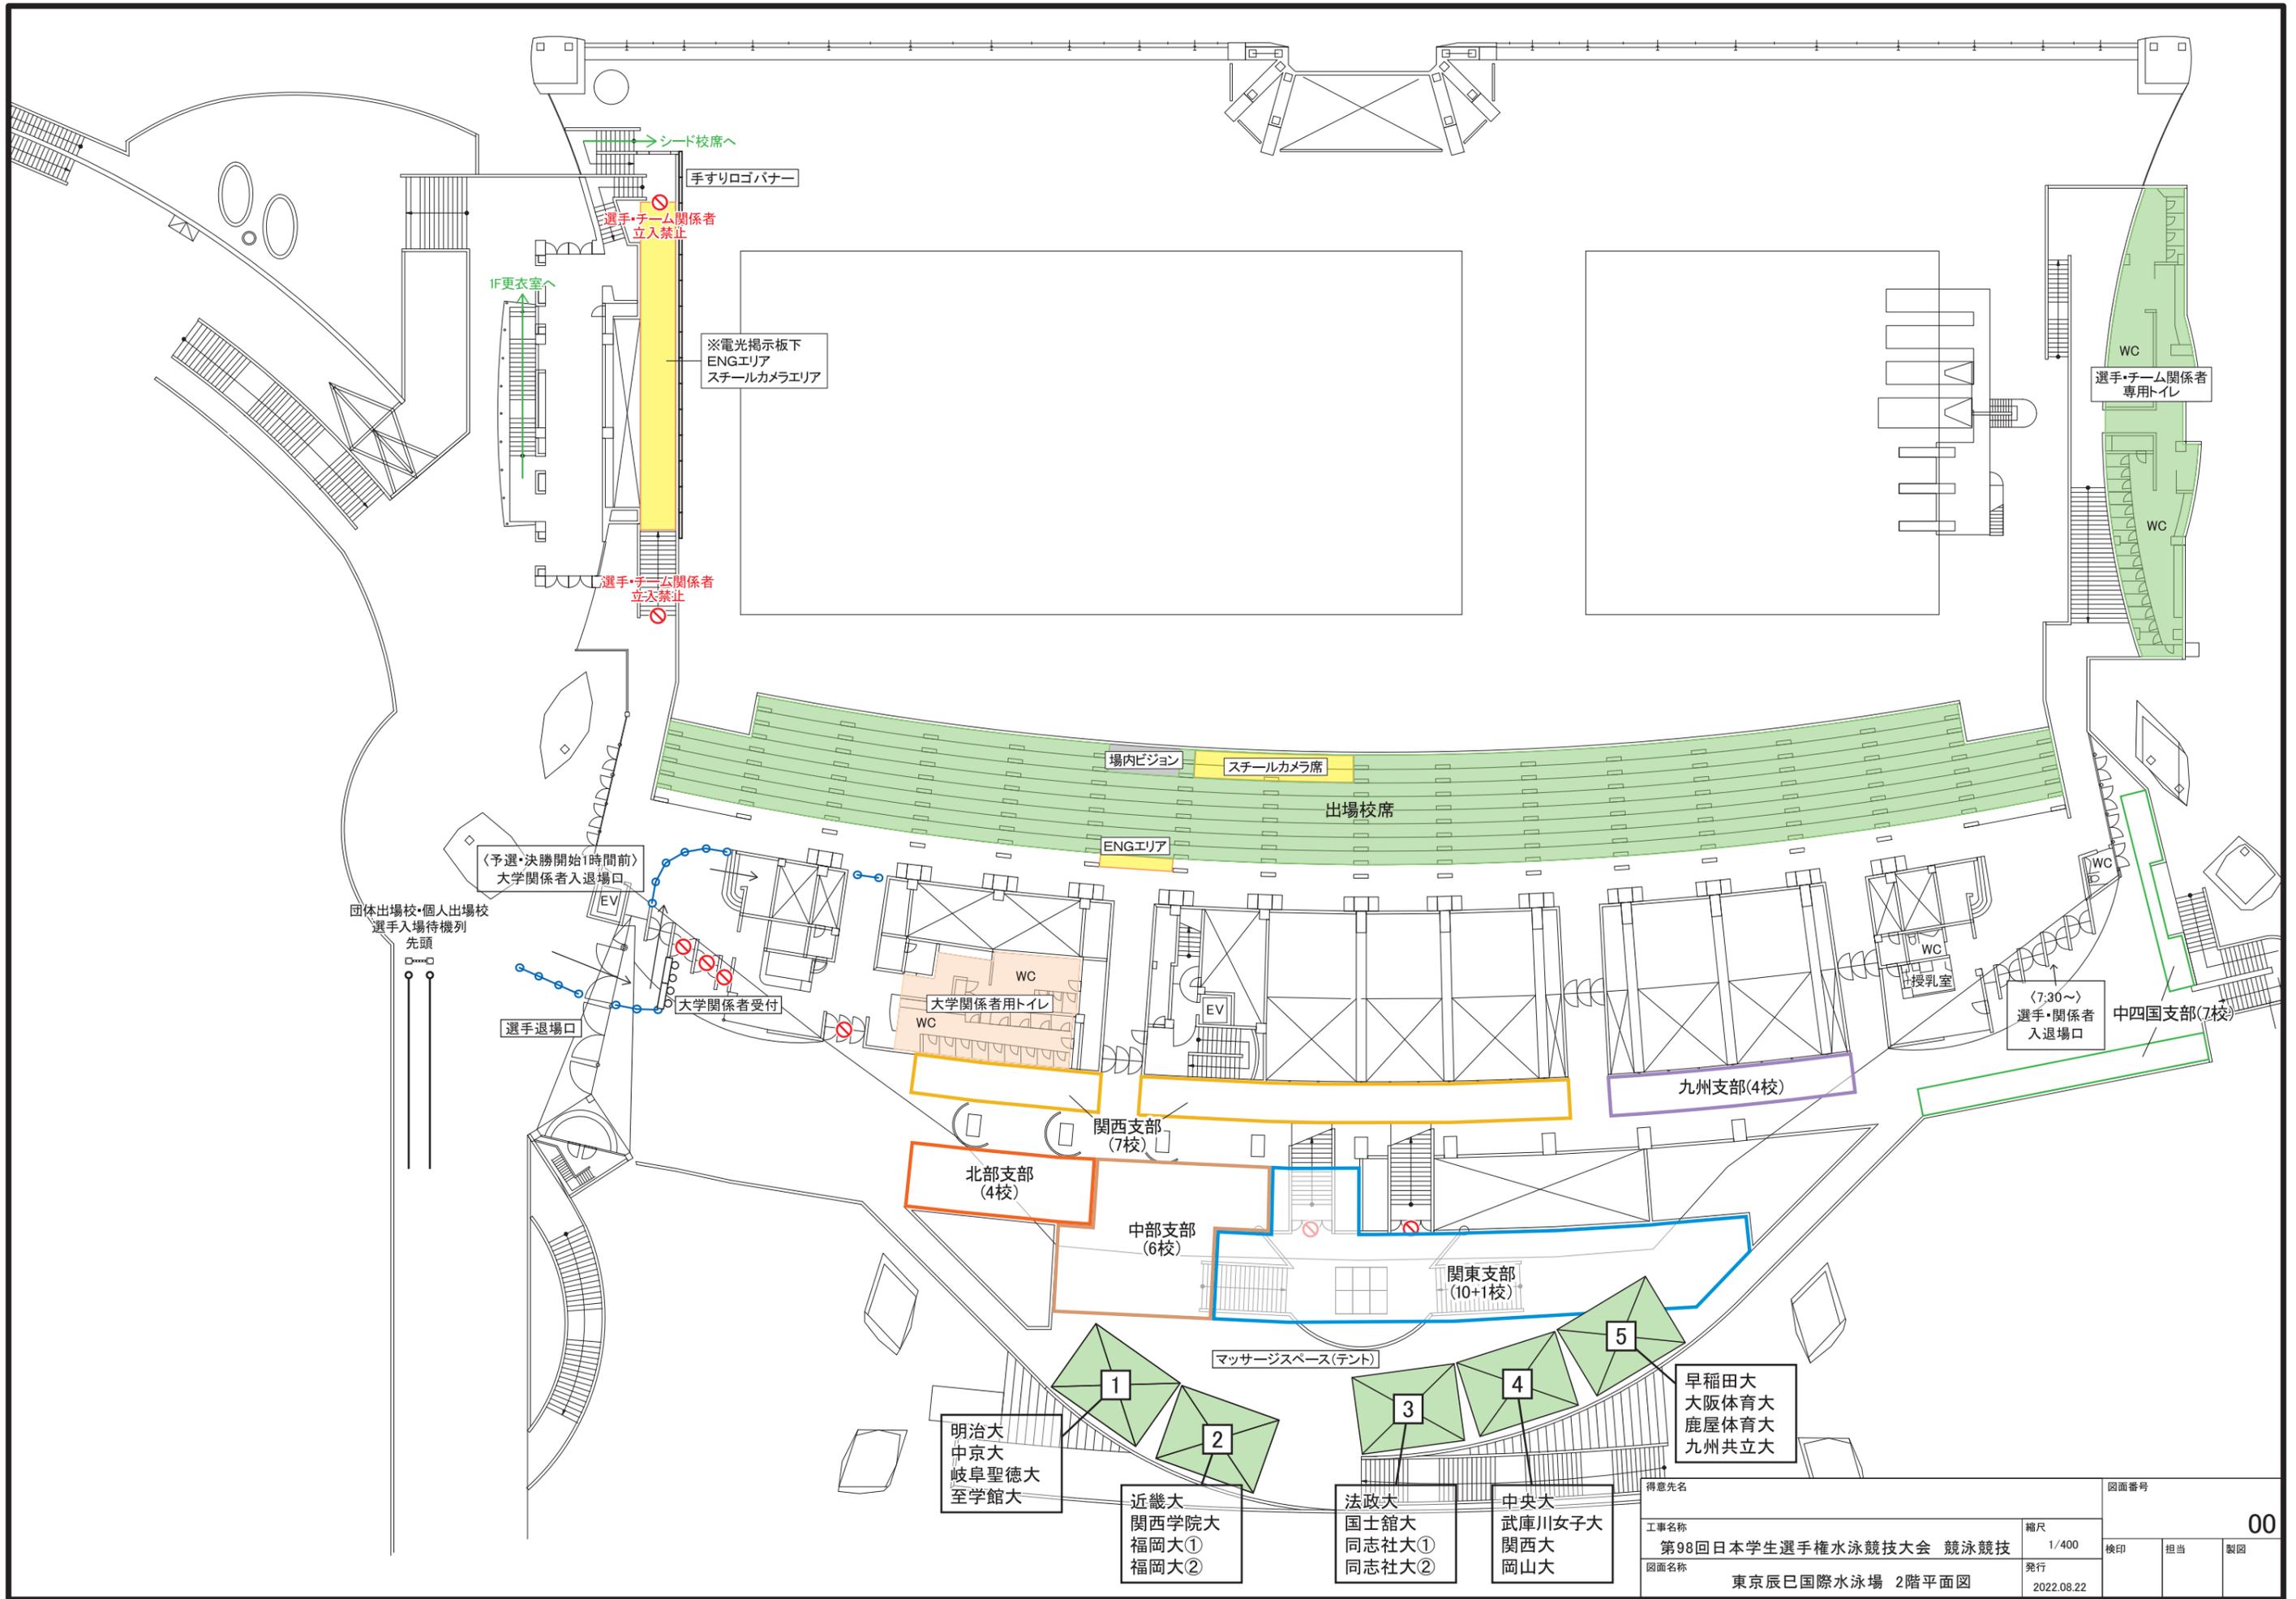

団体出場校・個人出場校
選手入場待機列
先頭

〈予選・決勝開始1時間前〉
大学関係者入退場口

選手退場口

手すりロゴパネル

選手・チーム関係者
立入禁止

1F更衣室へ

※電光掲示板下
ENGエリア
スチールカメラエリア

選手・チーム関係者
立入禁止

場内ビジョン

スチールカメラ席

出場校席

ENGエリア

WC

大学関係者用トイレ

北部支部
(4校)

関西支部
(7校)

中部支部
(6校)

関東支部
(10+1校)

九州支部(4校)

(7:30~)
選手・関係者
入退場口

中四国支部(7校)

マッサージスペース(テント)

1
明治大
中京大
岐阜聖徳大
至学館大


2
近畿大
関西学院大
福岡大①
福岡大②

3
法政大
国土館大
同志社大①
同志社大②


4
中央大
武庫川女子大
関西大
岡山大

5
早稲田大
大阪体育大
鹿屋体育大
九州共立大

得意先名	図面番号	00
工事名称 第98回日本学生選手権水泳競技大会 競泳競技	縮尺 1/400	検印
図面名称 東京辰巳国際水泳場 2階平面図	発行 2022.08.22	担当
		製図

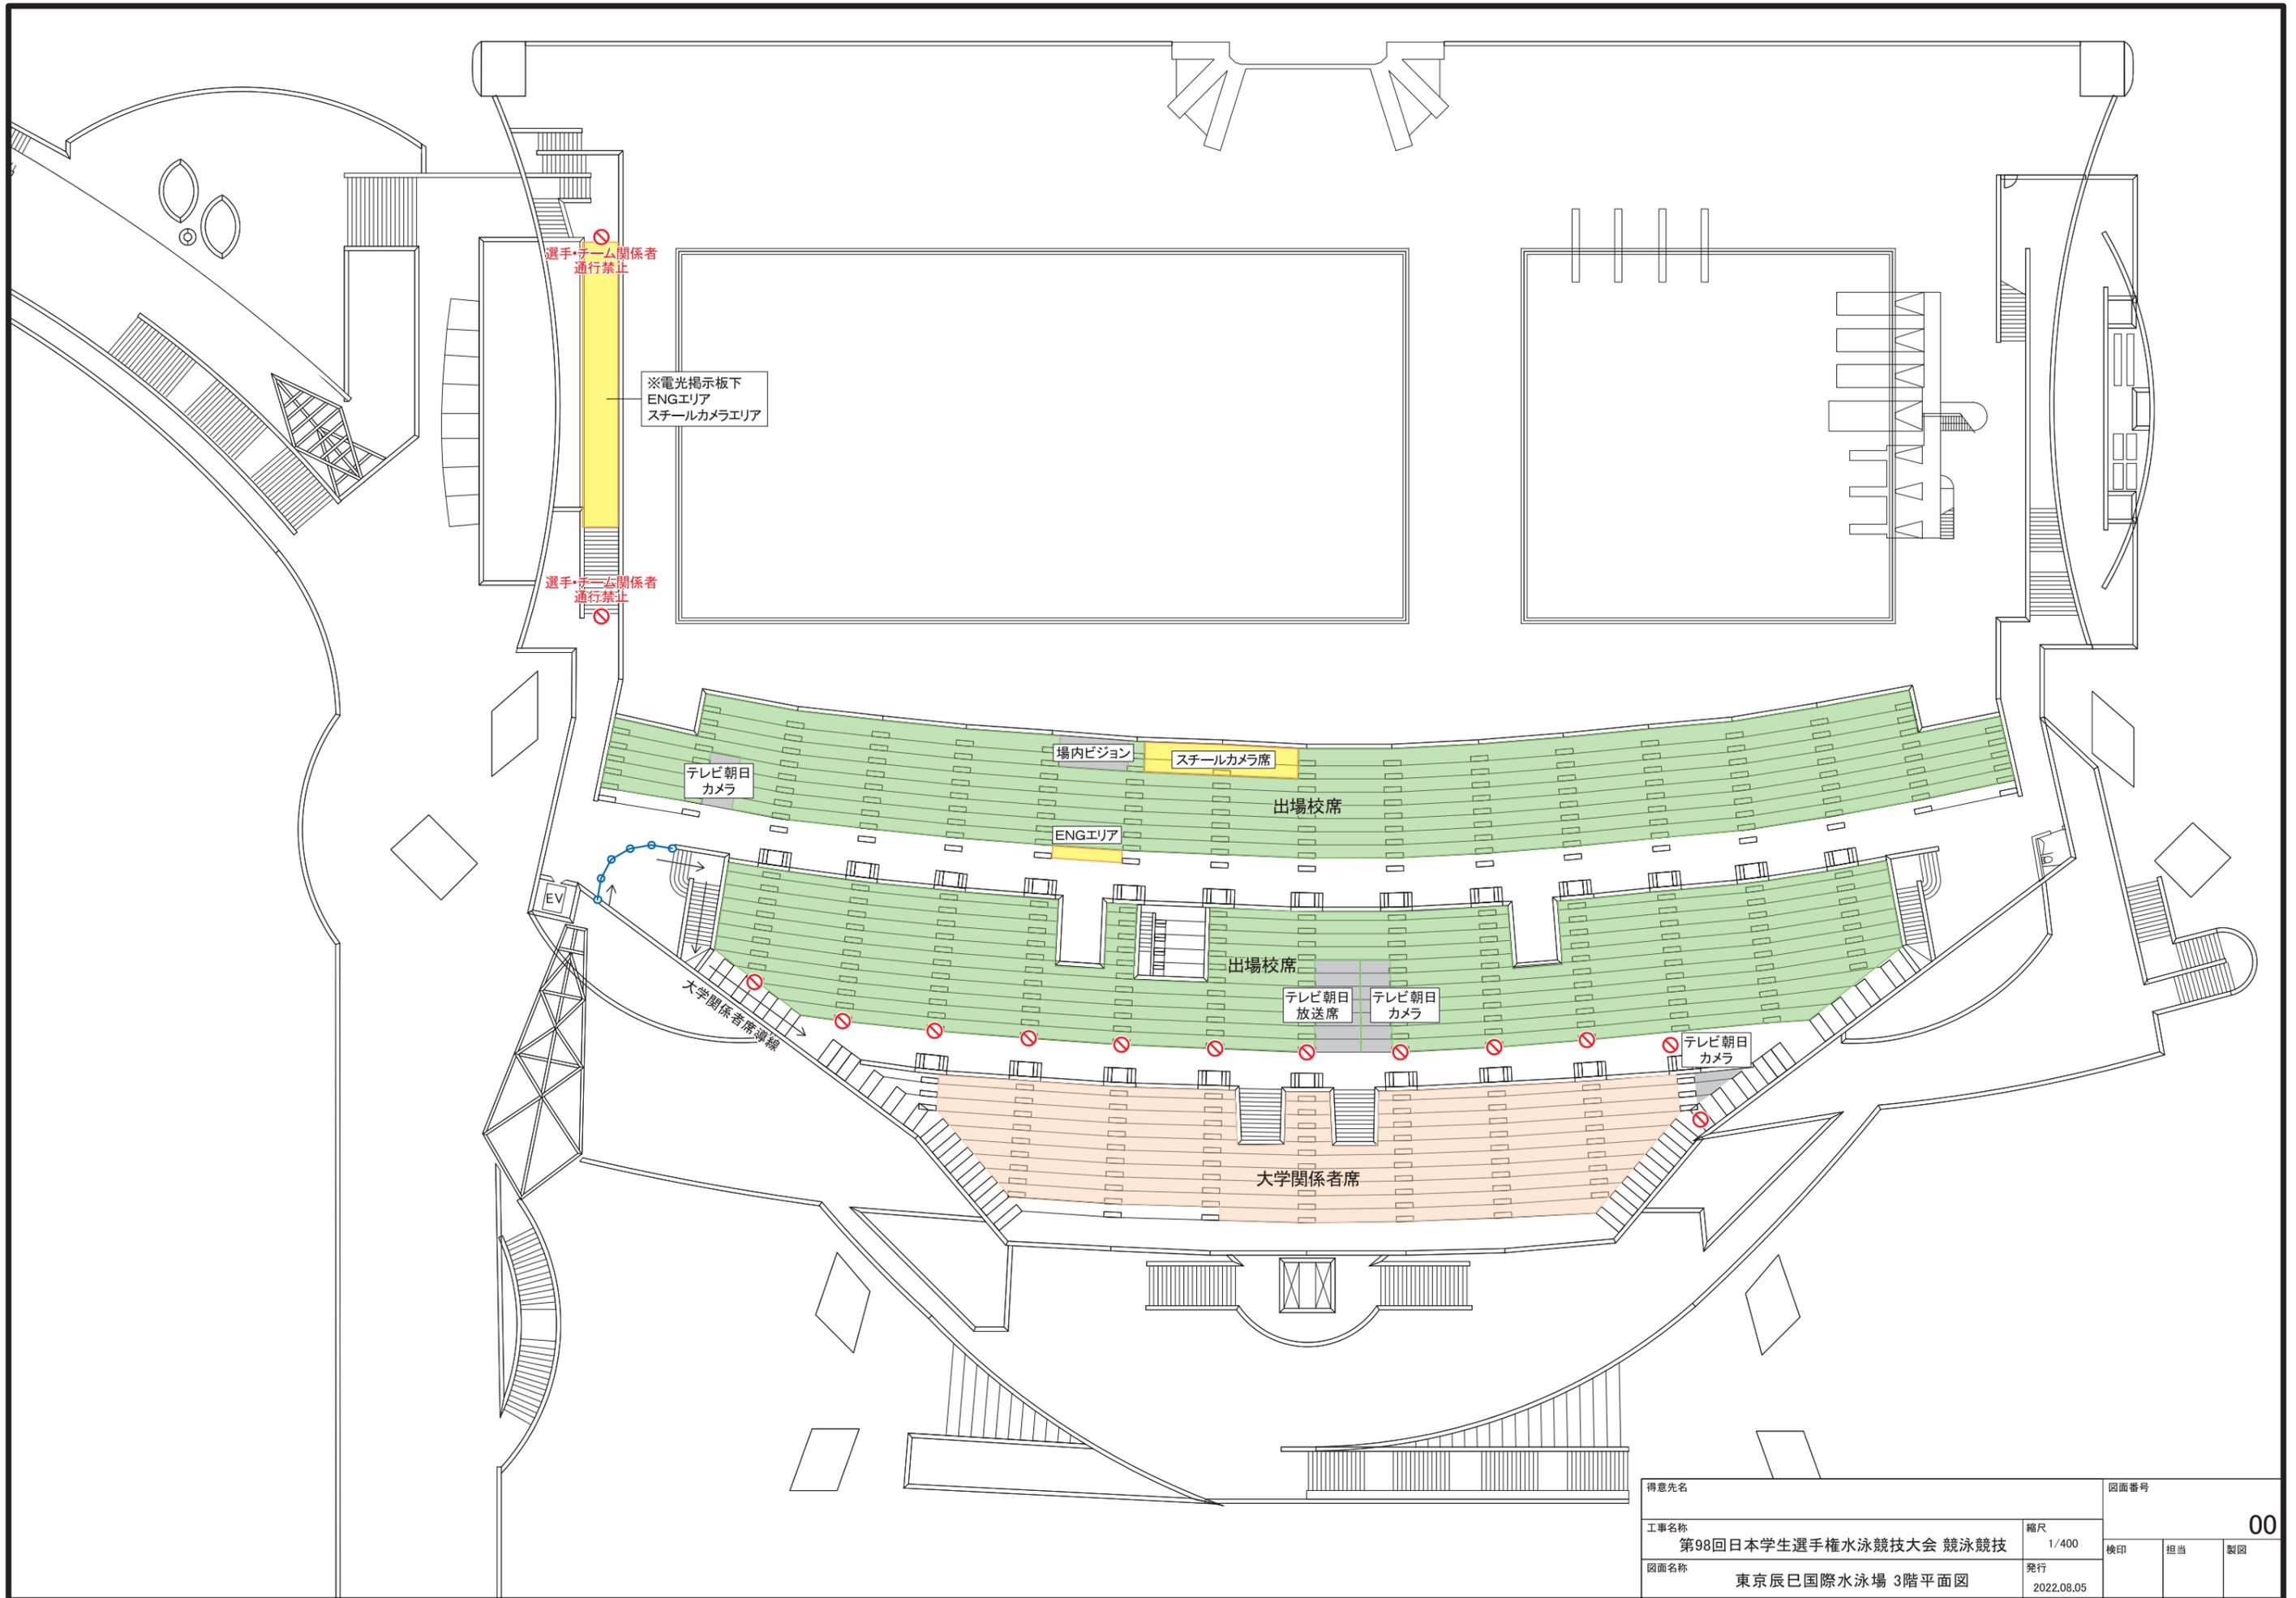

得意先名		図面番号	
工事名称	縮尺	00	
第98回日本学生選手権水泳競技大会 競泳競技	1/400	検印	担当
図面名称	発行	製図	
東京辰巳国際水泳場 3階平面図	2022.08.05		

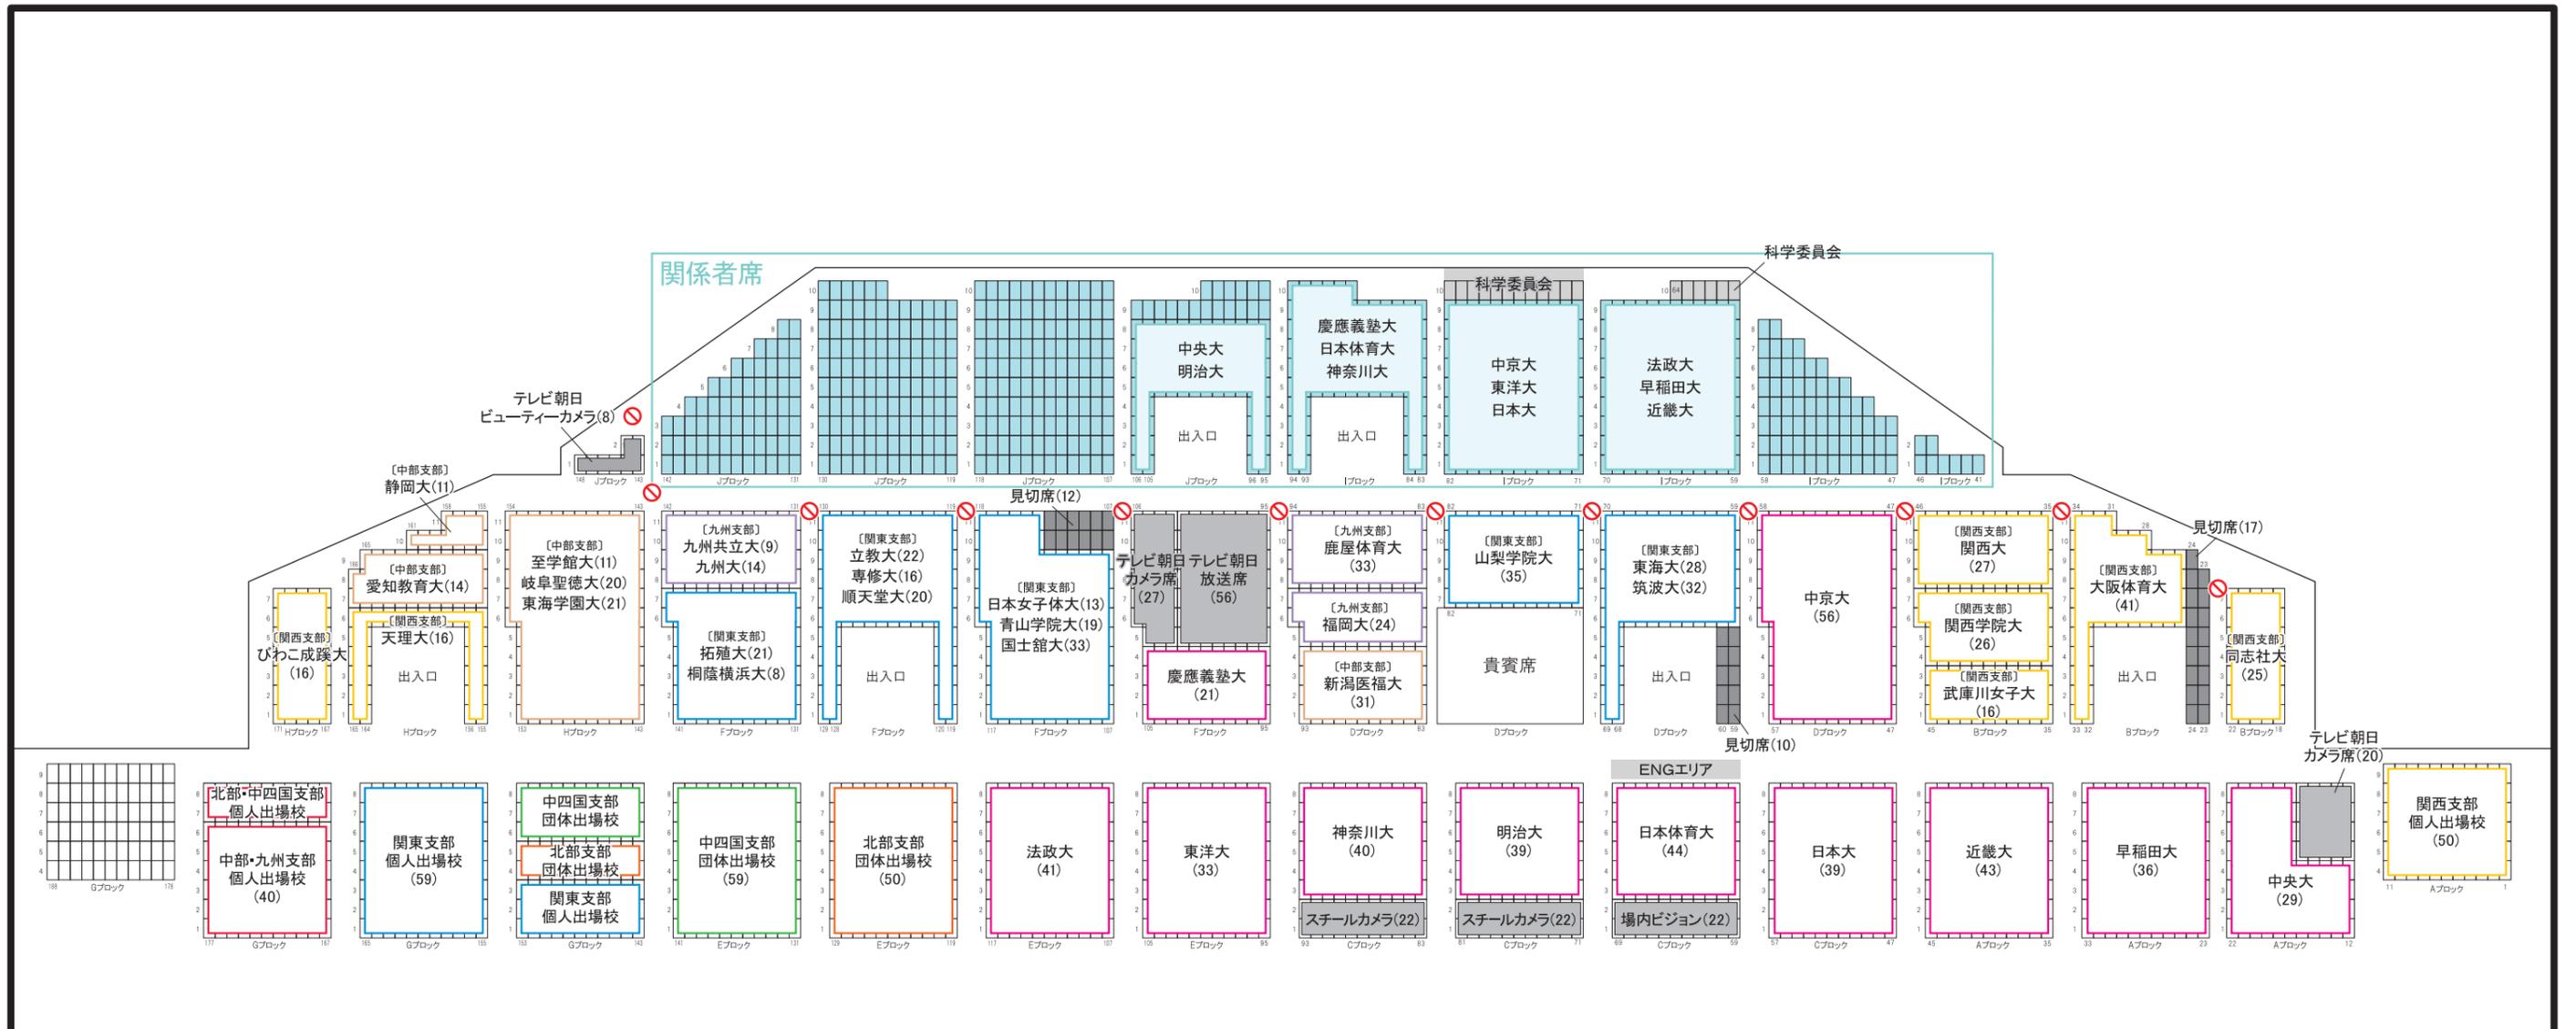

得意先名	図面番号		
工事名称	縮尺	00	
第98回日本学生選手権水泳競技大会 競泳競技	NO	検印	担当
図面名称	発行	製図	
東京辰巳国際水泳場客席図	2022.08.22		