
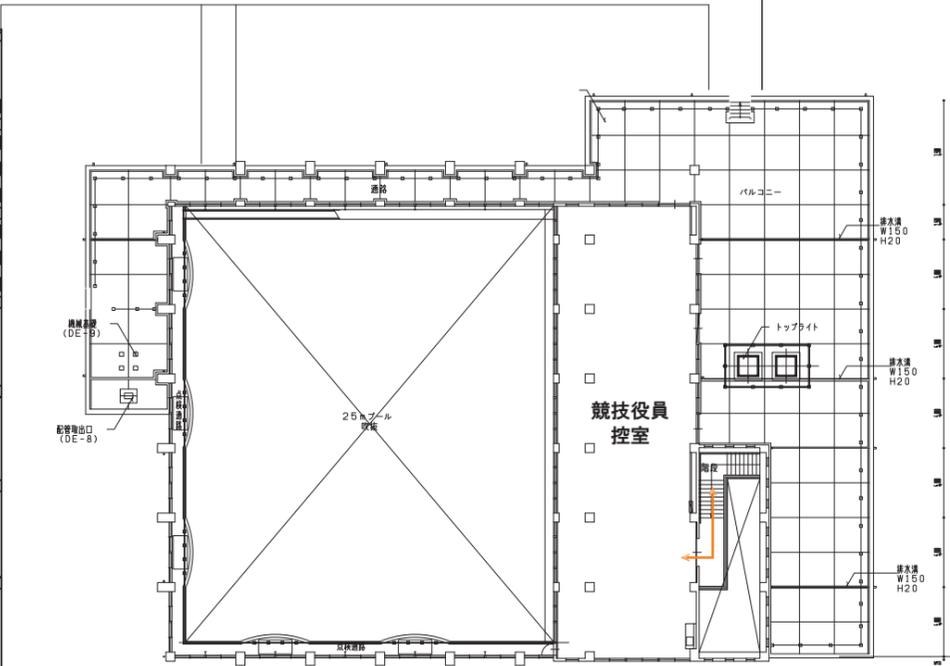
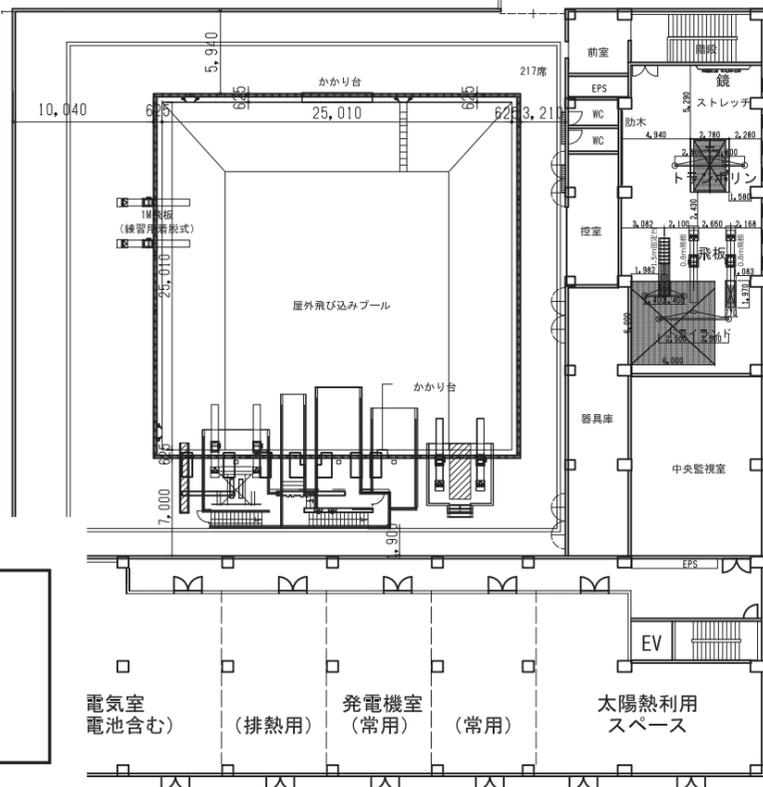


クラブ関係者席
選手・付添

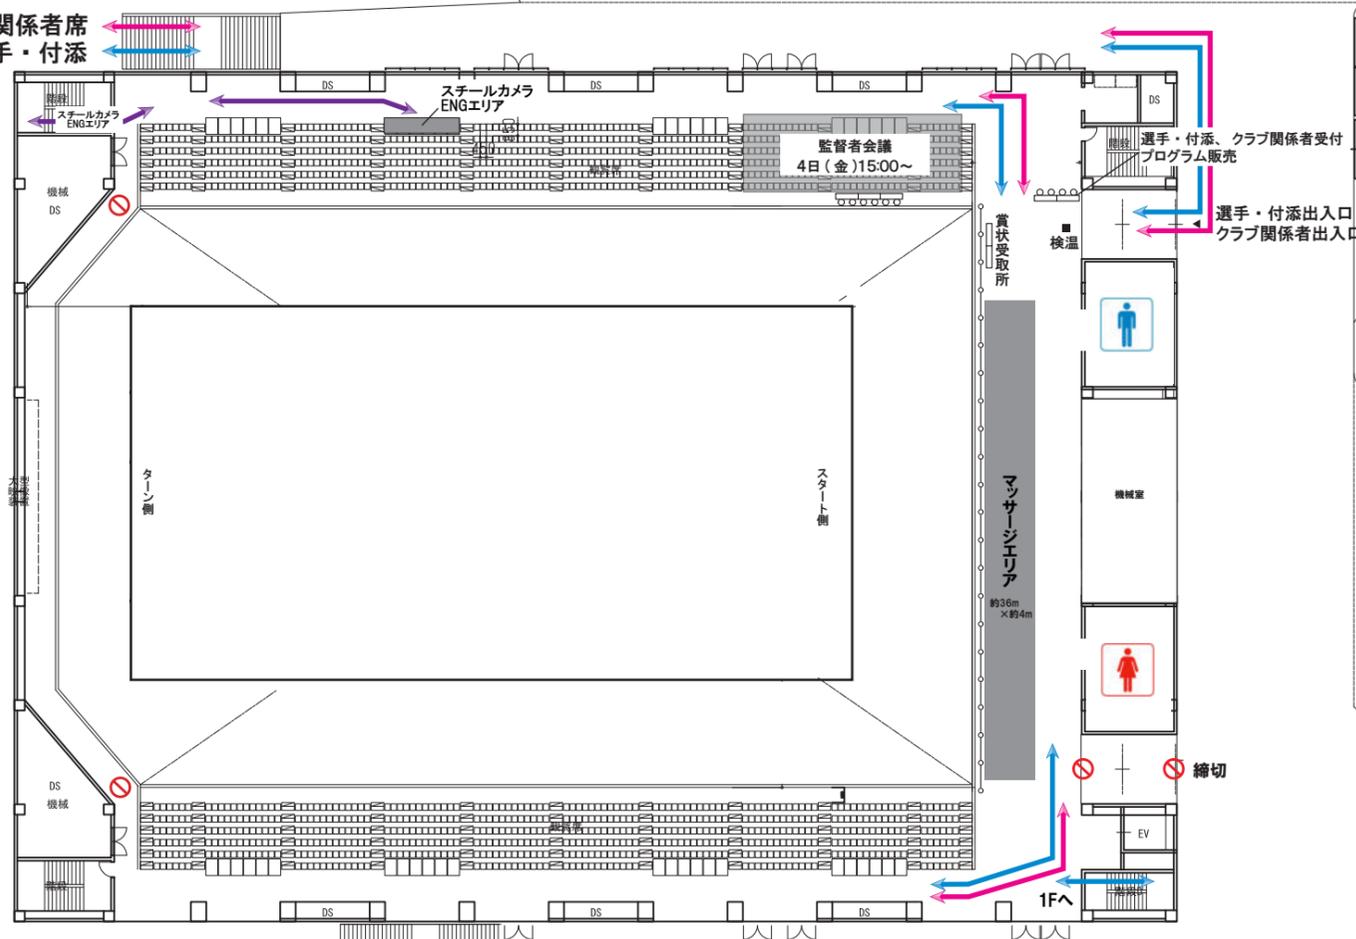

- 大会役員・関係者
- 選手・付添
- クラブ関係者席
- 報道

得意先名	図面番号		
工事名称	第5回日本社会人選手権水泳競技大会	縮尺	00
図面名称	会場図面 2階平面図	発行	2022/10/25
	換印	担当	製図