



得意先名	図面番号	00
工事名称 第45回全国JOCジュニアオリンピックカップ夏季	縮尺 1/400	検印
図面名称 東京辰巳国際水泳場B1階平面図	発行	担当
		製図

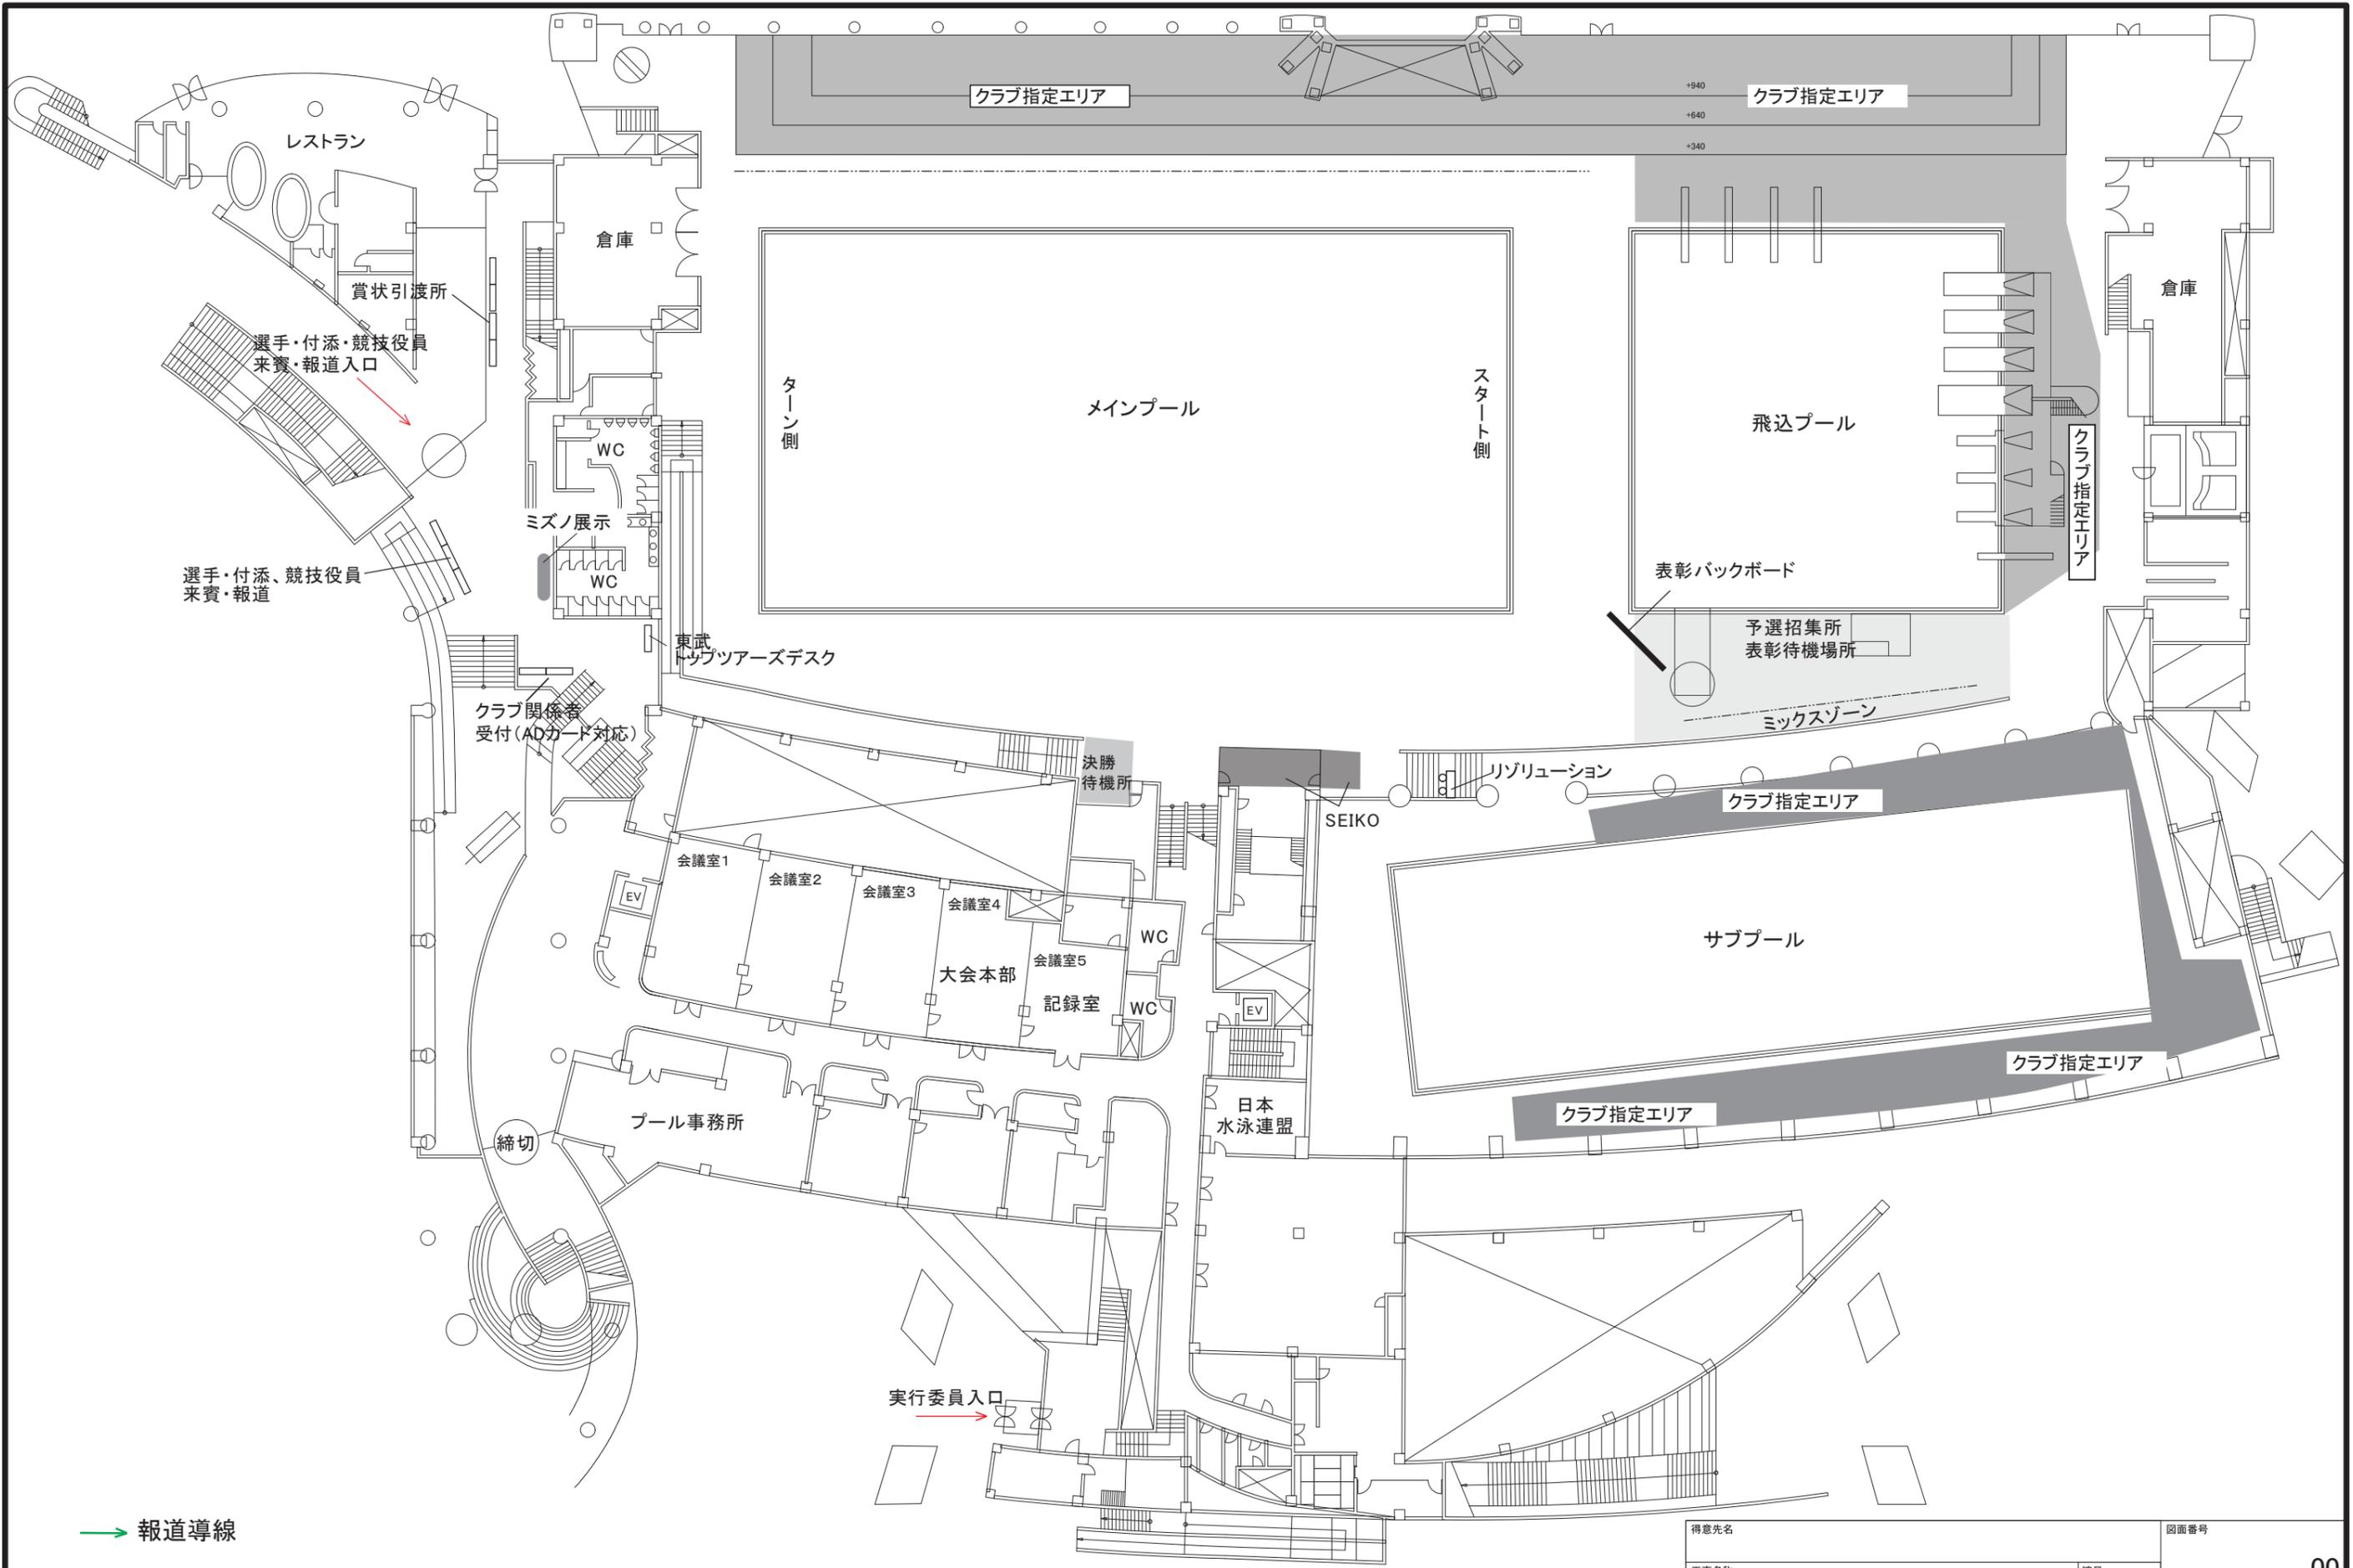

→ 報道導線

得意先名			図面番号	00		
工事名称	第45回全国JOCジュニアオリンピックカップ	縮尺	1/400	検印	担当	製図
図面名称	東京辰巳国際水泳場1階平面図		発行			

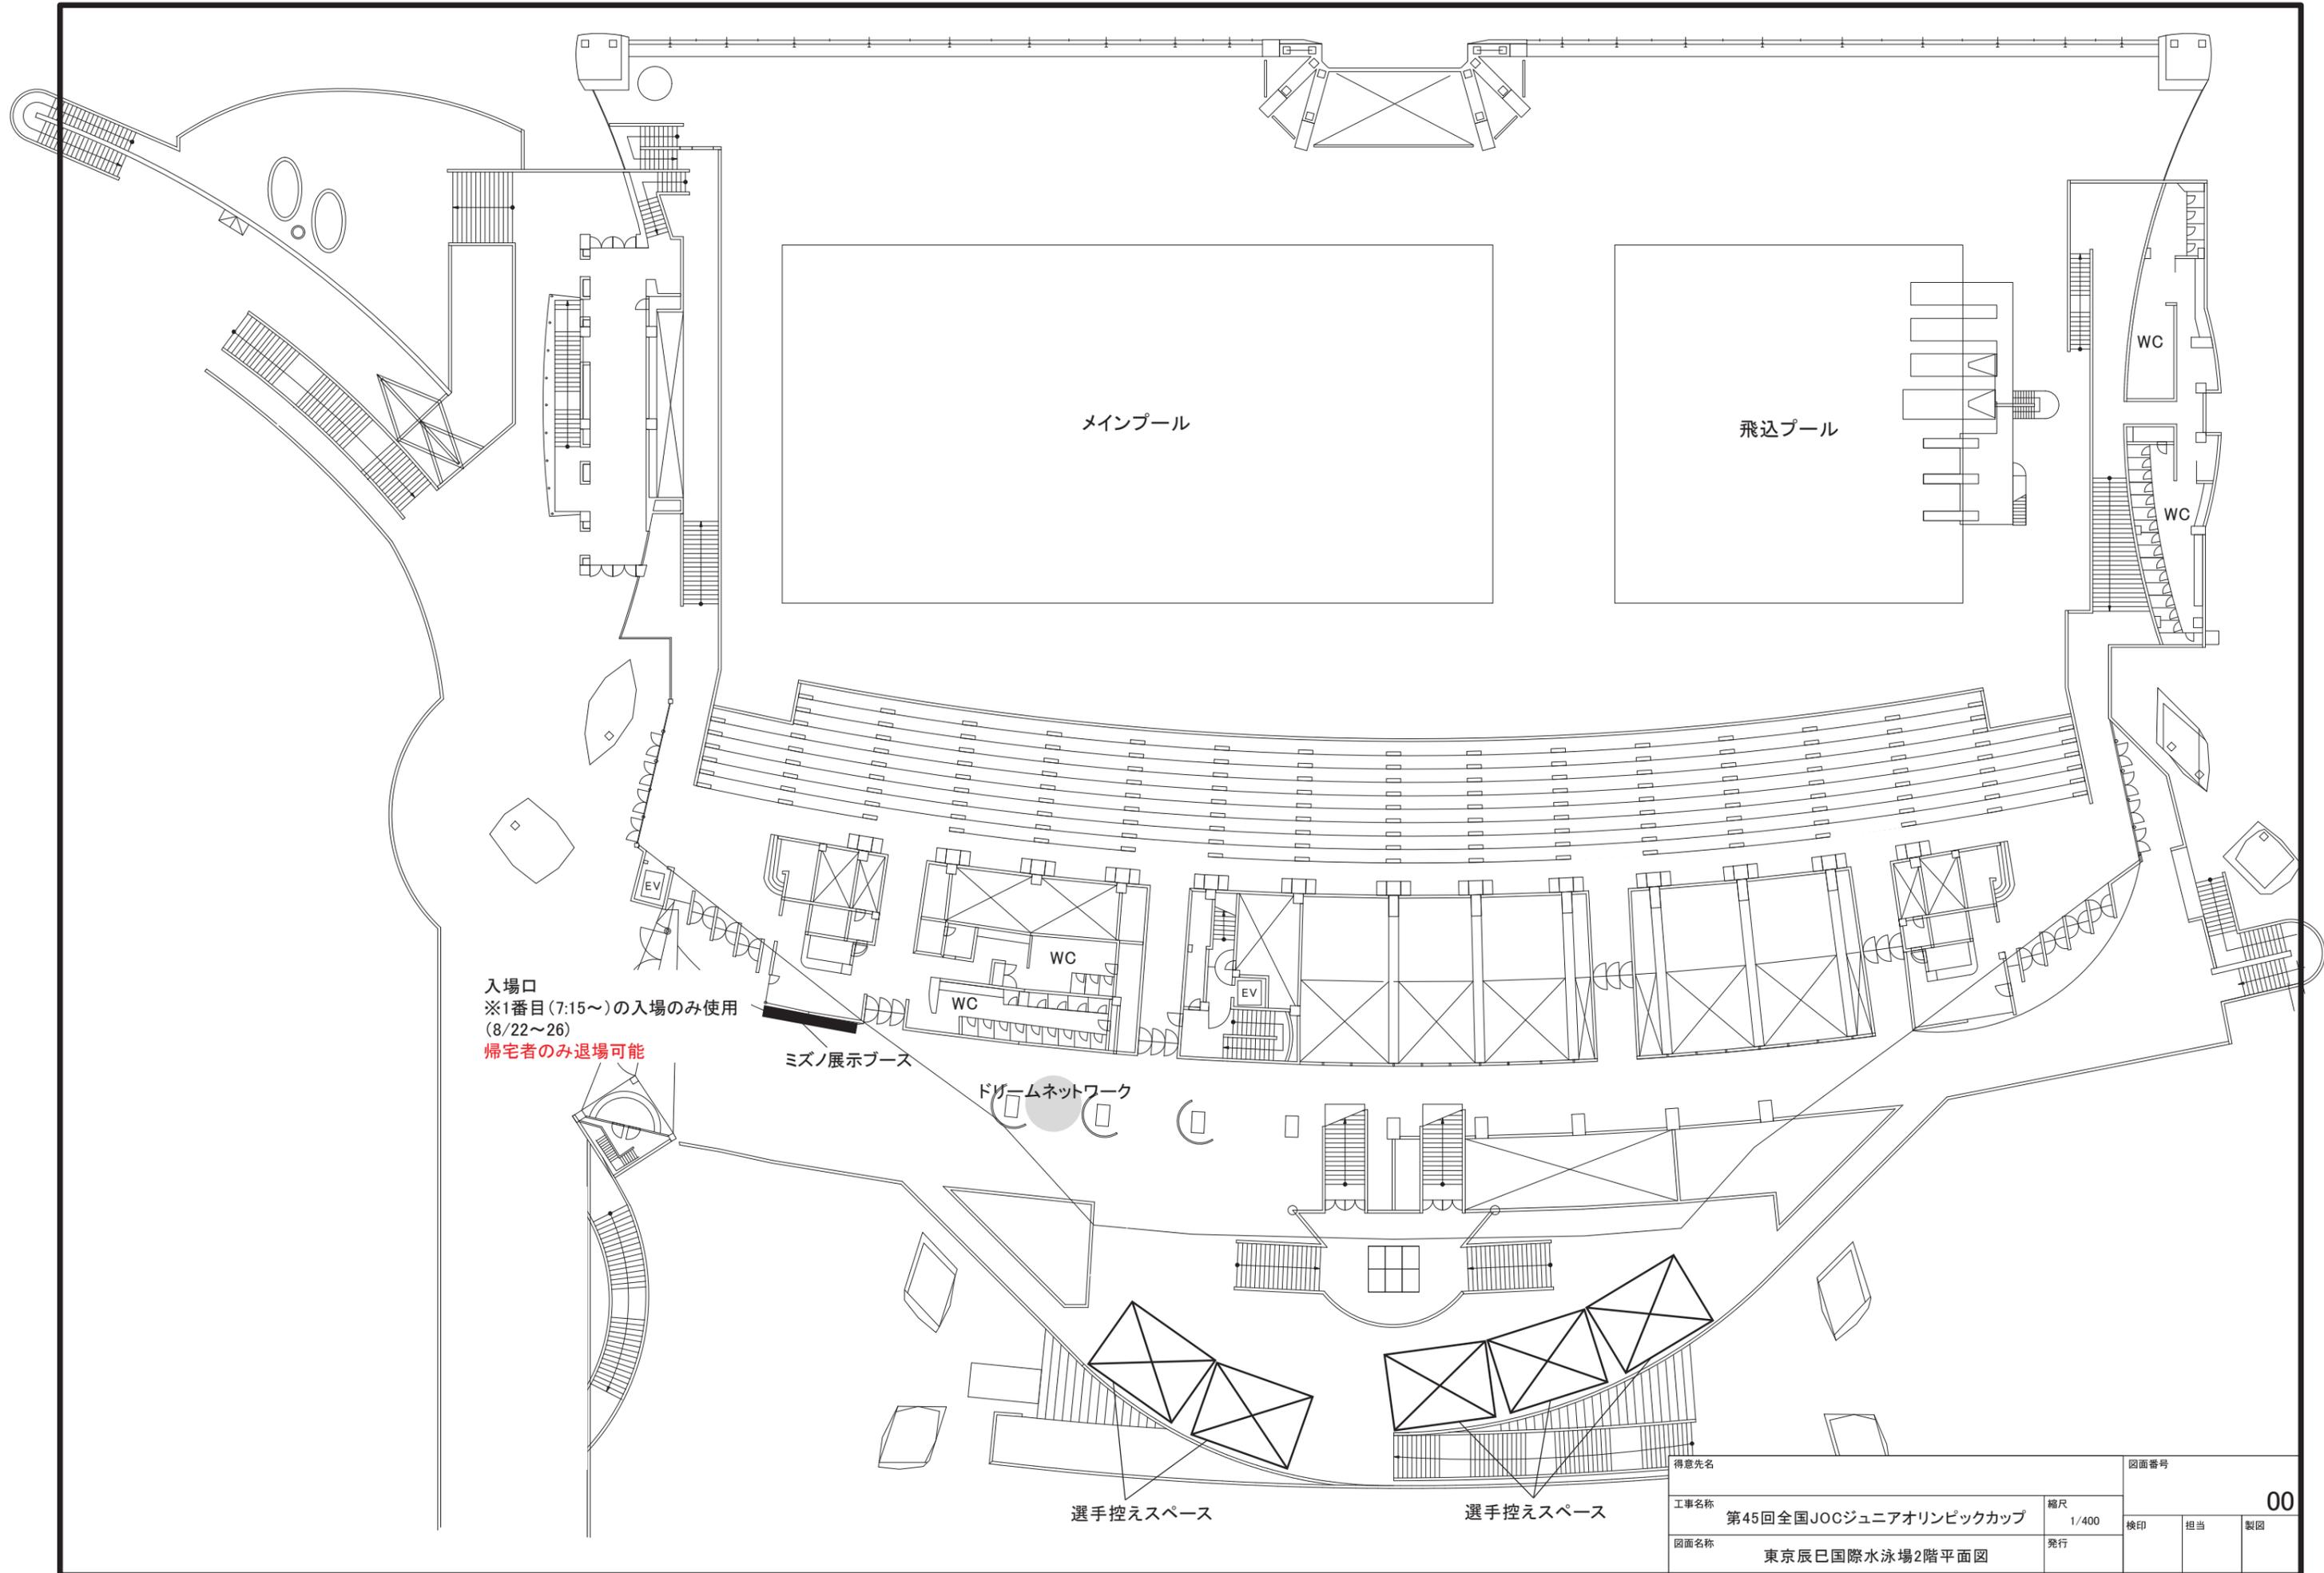

入場口  
 ※1番目(7:15~)の入場のみ使用  
 (8/22~26)  
 帰宅者のみ退場可能


ミズノ展示ブース

ドゲームネットワーク

選手控えスペース

選手控えスペース

得意先名	図面番号	00		
工事名称	縮尺	検印	担当	製図
第45回全国JOCジュニアオリンピックカップ	1/400			
図面名称	発行			
東京辰巳国際水泳場2階平面図				

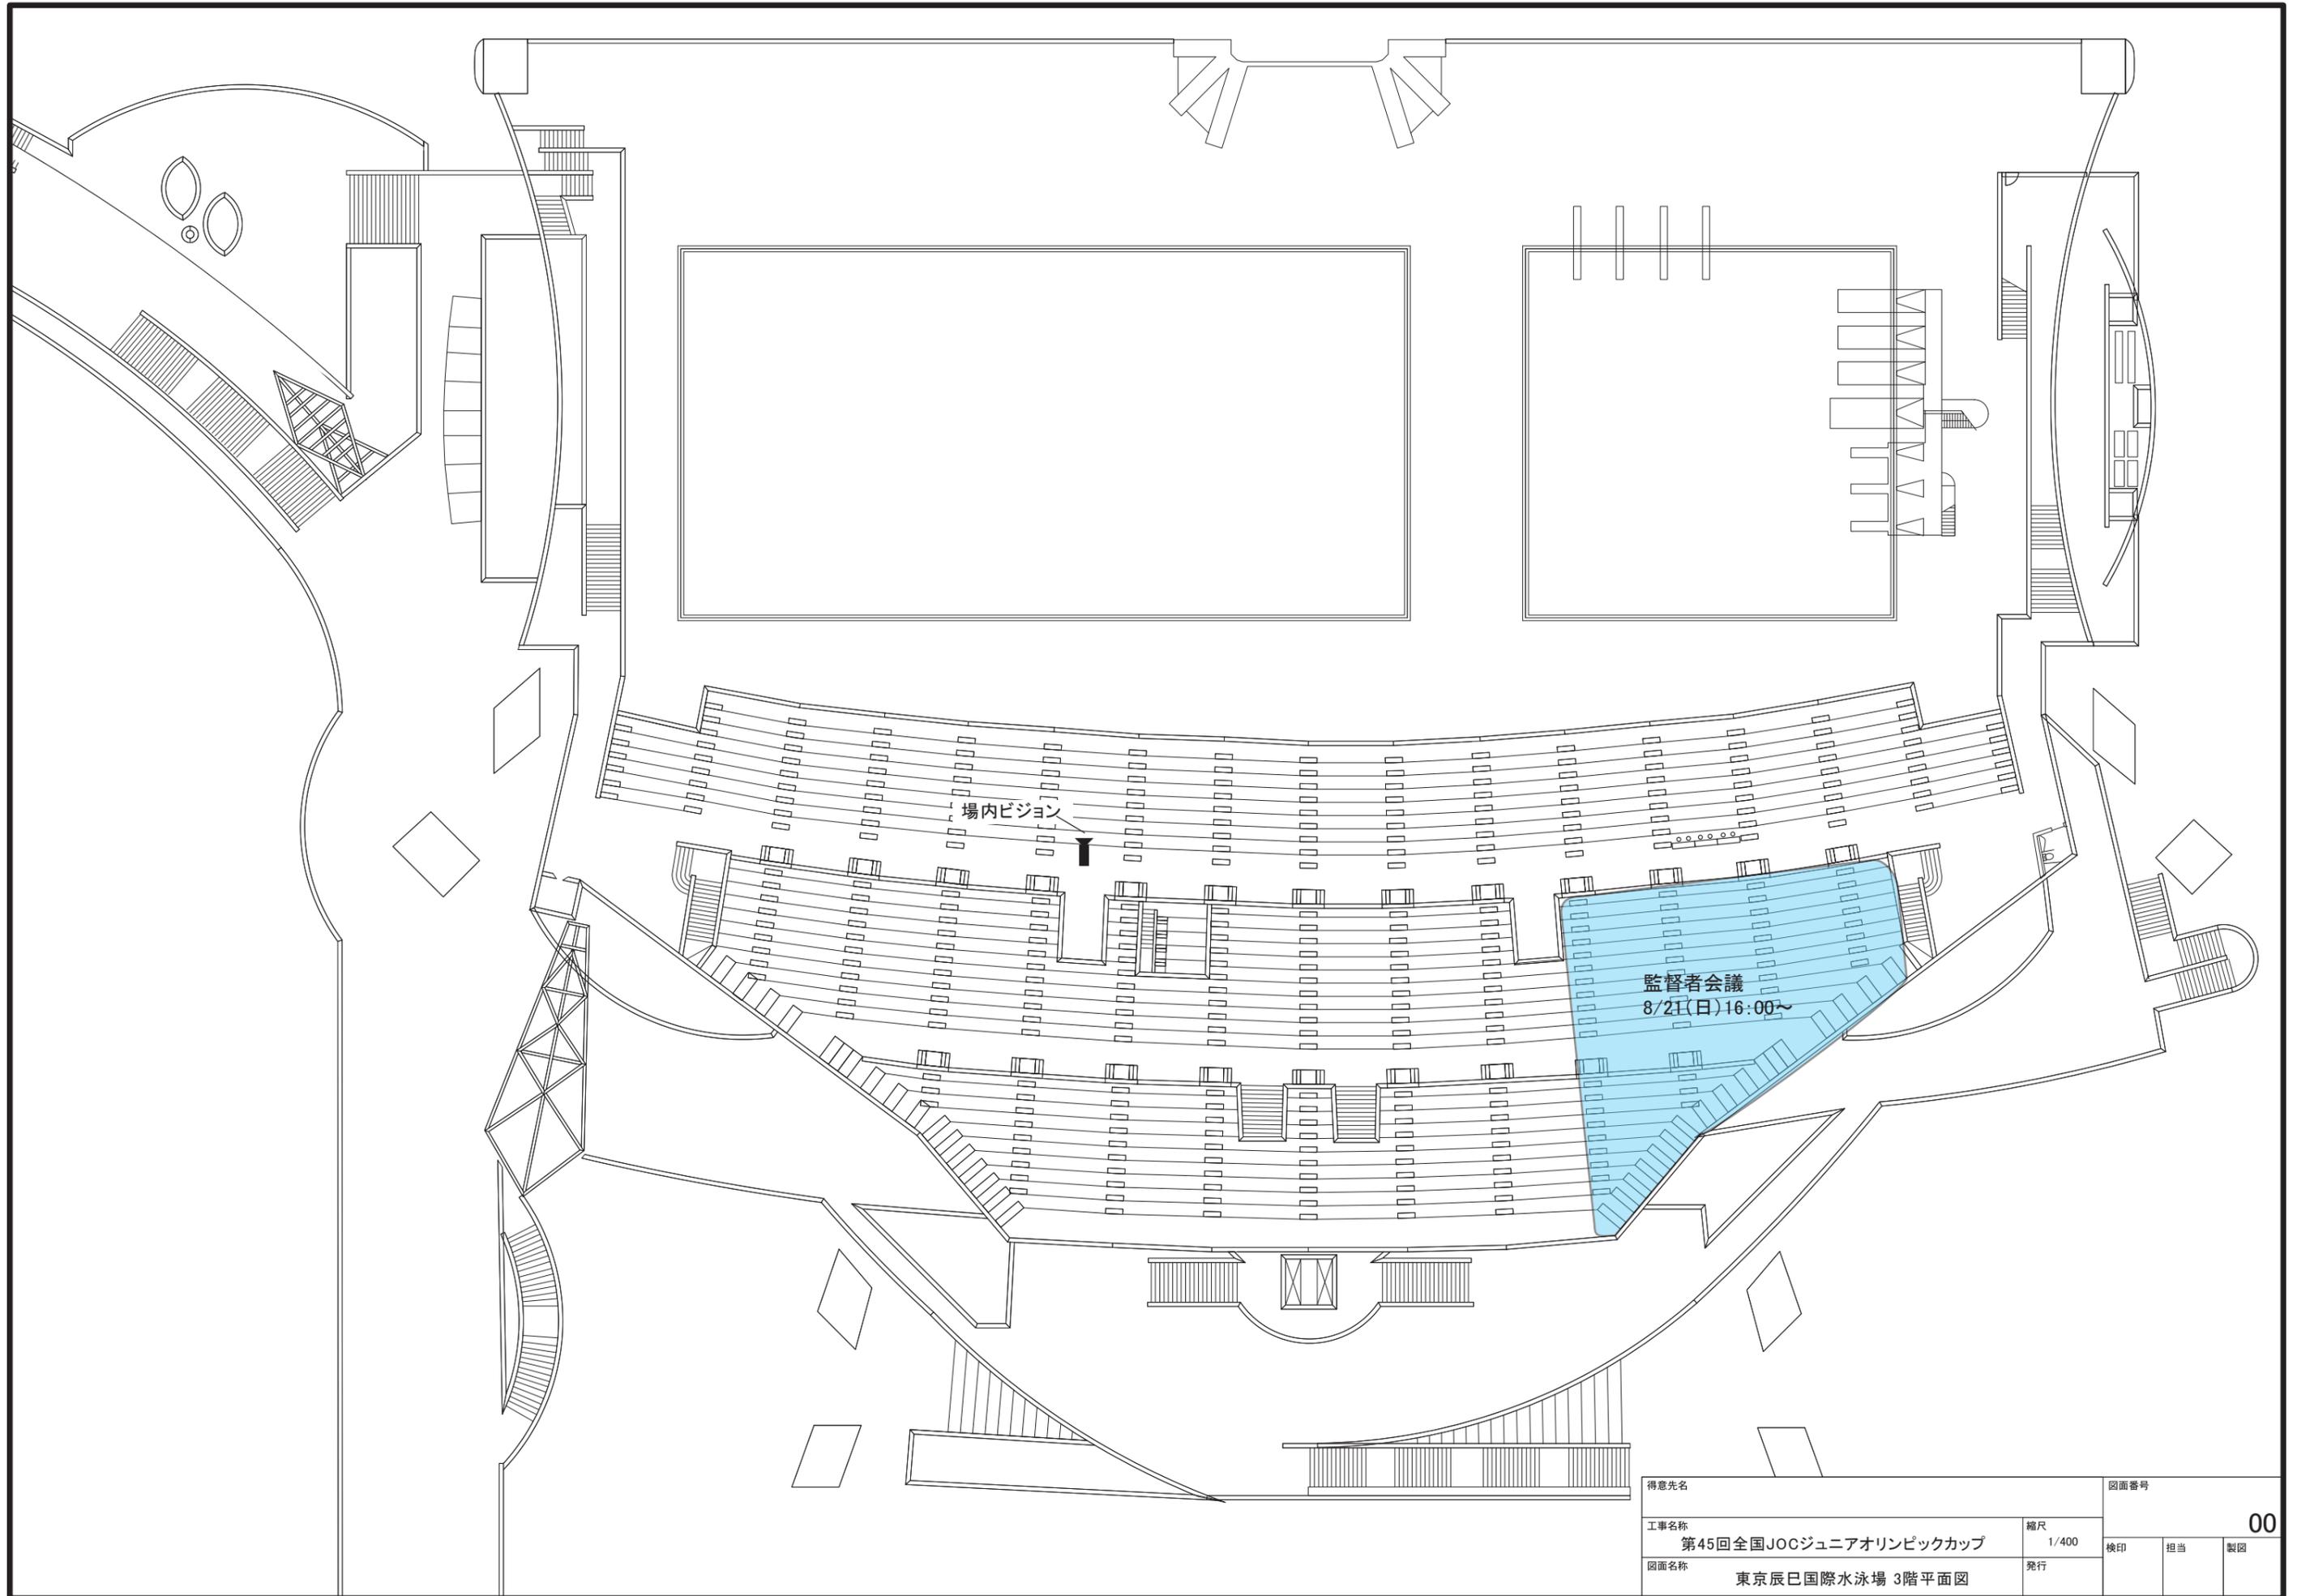

場内ビジョン

監督者会議  
8/21(日)16:00~

得意先名		図面番号		
工事名称	縮尺	00		
第45回全国JOCジュニアオリンピックカップ	1/400	検印	担当	製図
図面名称	発行	東京辰巳国際水泳場 3階平面図		