


第45回 全国JOCジュニアオリンピックカップ春季水泳競技大会 グループ分け

加盟団体		加盟団体		加盟団体		加盟団体		クラブ指定席	
1	北海道	13	東京	25	滋賀	37	徳島	イトマン	あかやまSS
2	青森	14	神奈川	26	京都	38	愛媛	スウィン	豊川高
3	岩手	15	山梨	27	大阪	39	高知	セントラル	塚口SS
4	宮城	16	長野	28	兵庫	40	福岡	JSS	金町SC
5	秋田	17	新潟	29	奈良	41	佐賀	コナミ	浜名湖SS
6	山形	18	富山	30	和歌山	42	長崎	ルネサンス	京都踏水会
7	福島	19	石川	31	鳥取	43	熊本	SA	湘南工大附
8	茨城	20	福井	32	島根	44	大分	インター	VERDI
9	栃木	21	静岡	33	岡山	45	宮崎	NSI	三菱養和グループ
10	群馬	22	愛知	34	広島	46	鹿児島	枚方	アテナAMC
11	埼玉	23	三重	35	山口	47	沖縄	アクラブ	NECGSC
12	千葉	24	岐阜	36	香川			東京SC	アクシー東
								藤村SS	中京大中京高
								ダノンロップSC	ATSC. YW
								日大豊山	

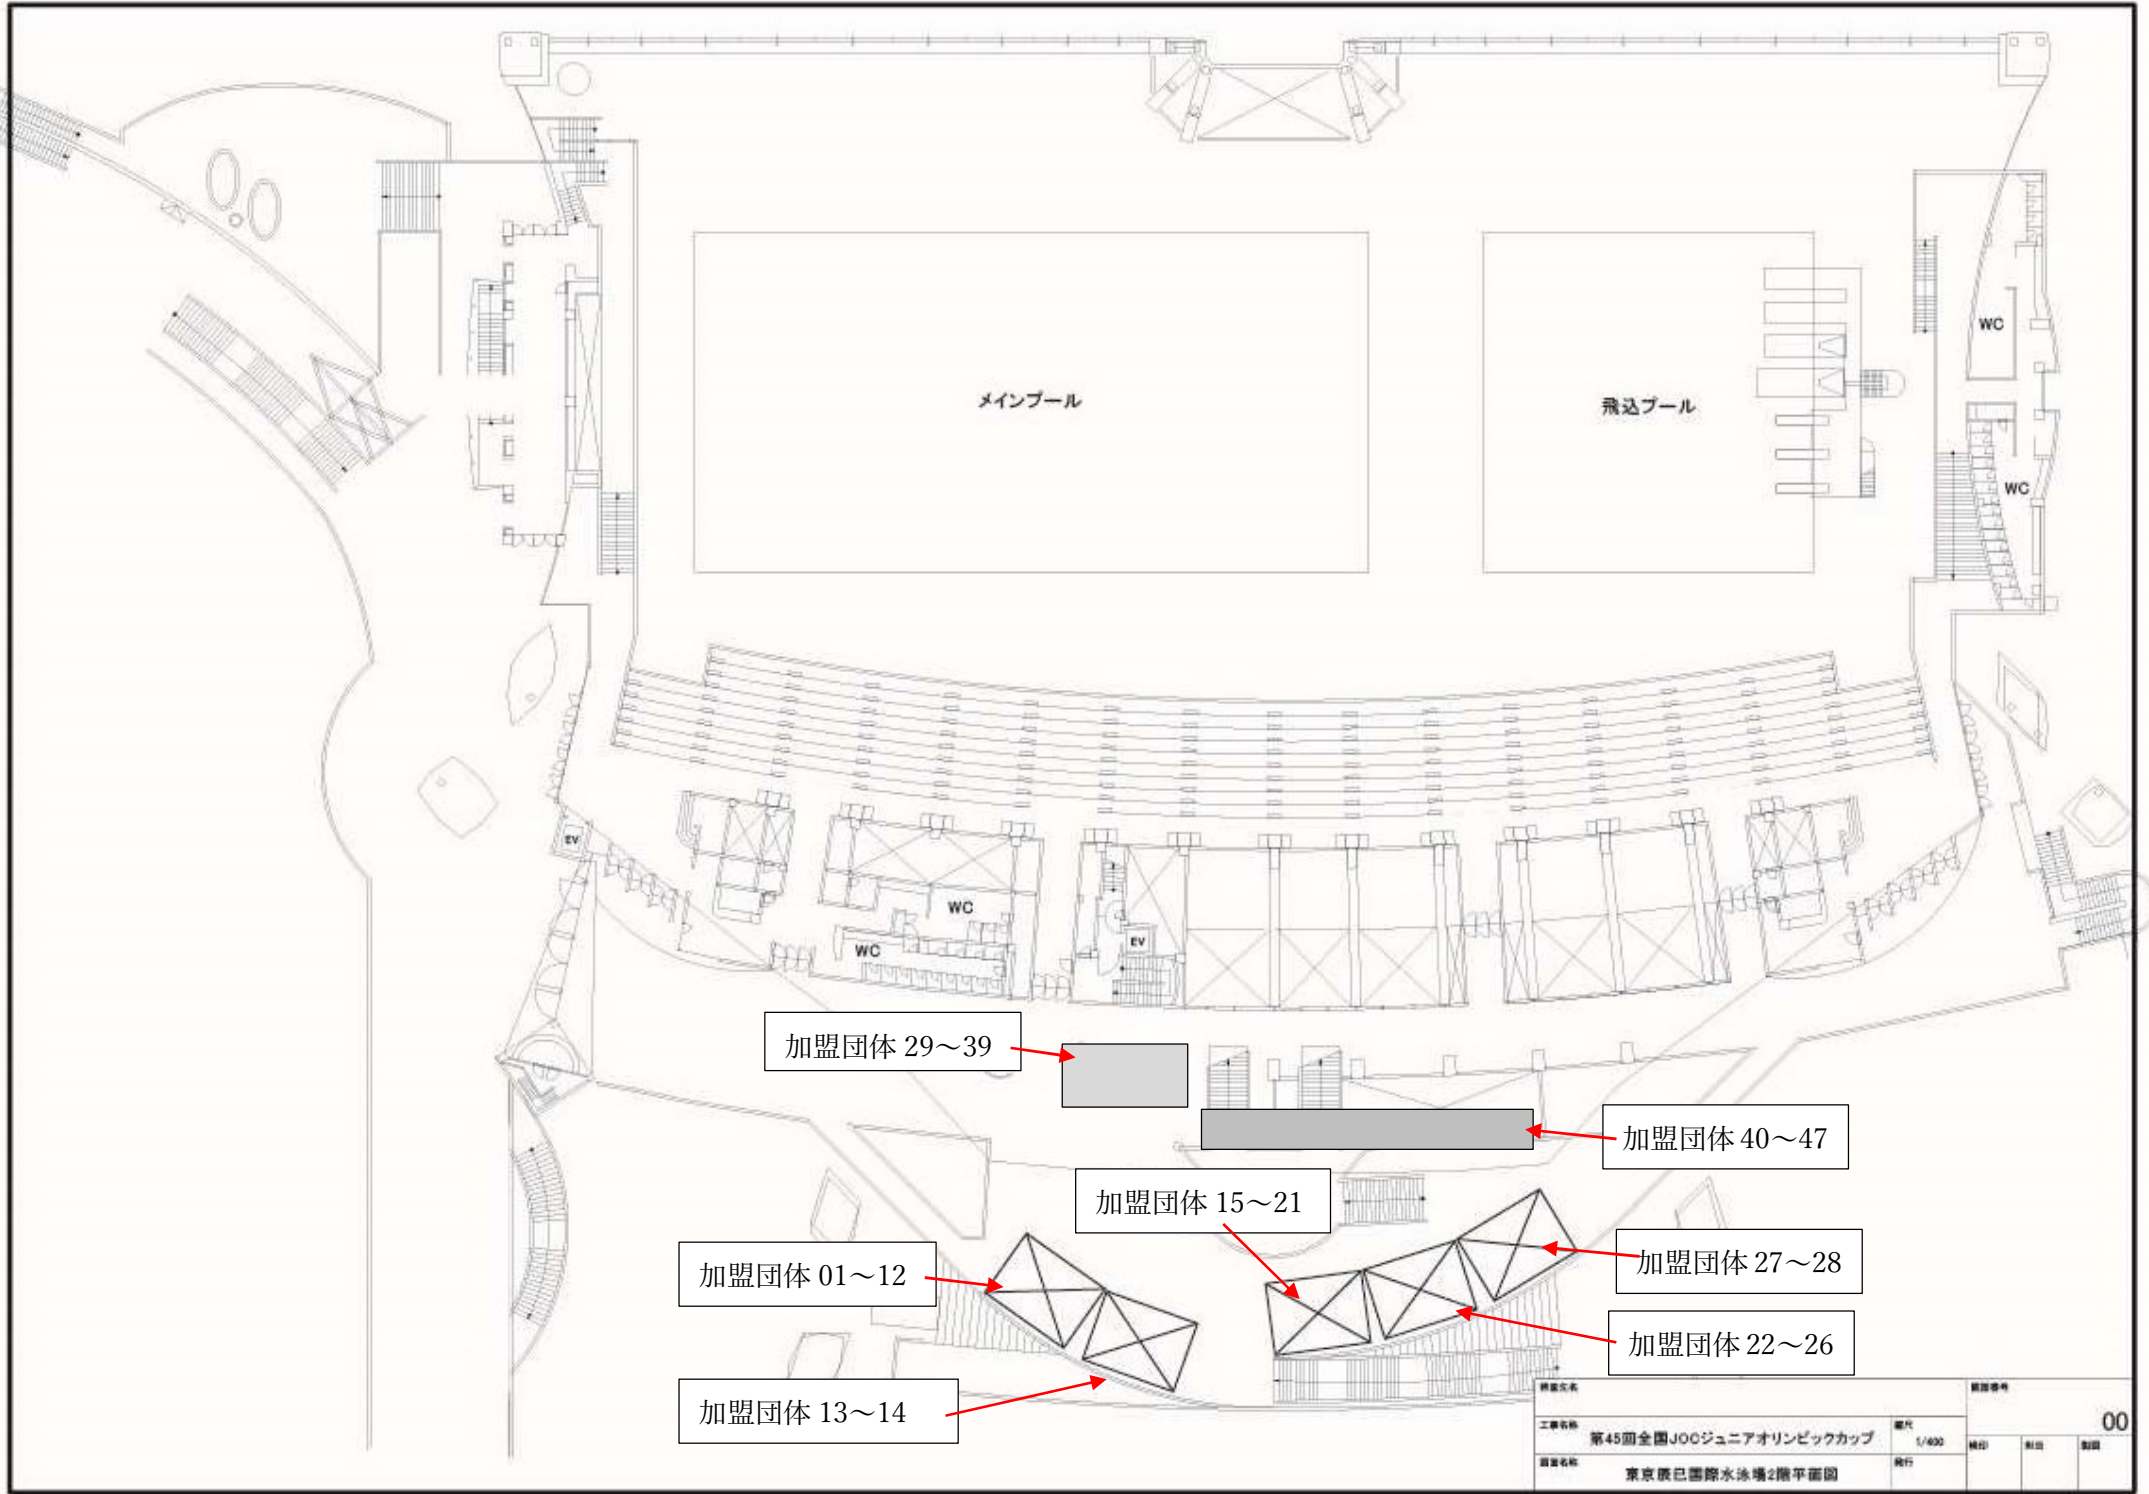

加盟団体 29~39

加盟団体 40~47

加盟団体 15~21

加盟団体 01~12

加盟団体 27~28

加盟団体 22~26

加盟団体 13~14

建築名称	第45回全国JOCジュニアオリンピックカップ	縮尺	1/600	図番	00
図面名称	東京辰巳国際水泳場2階平面図	発行		製図	