


西

至公園

南

北

東

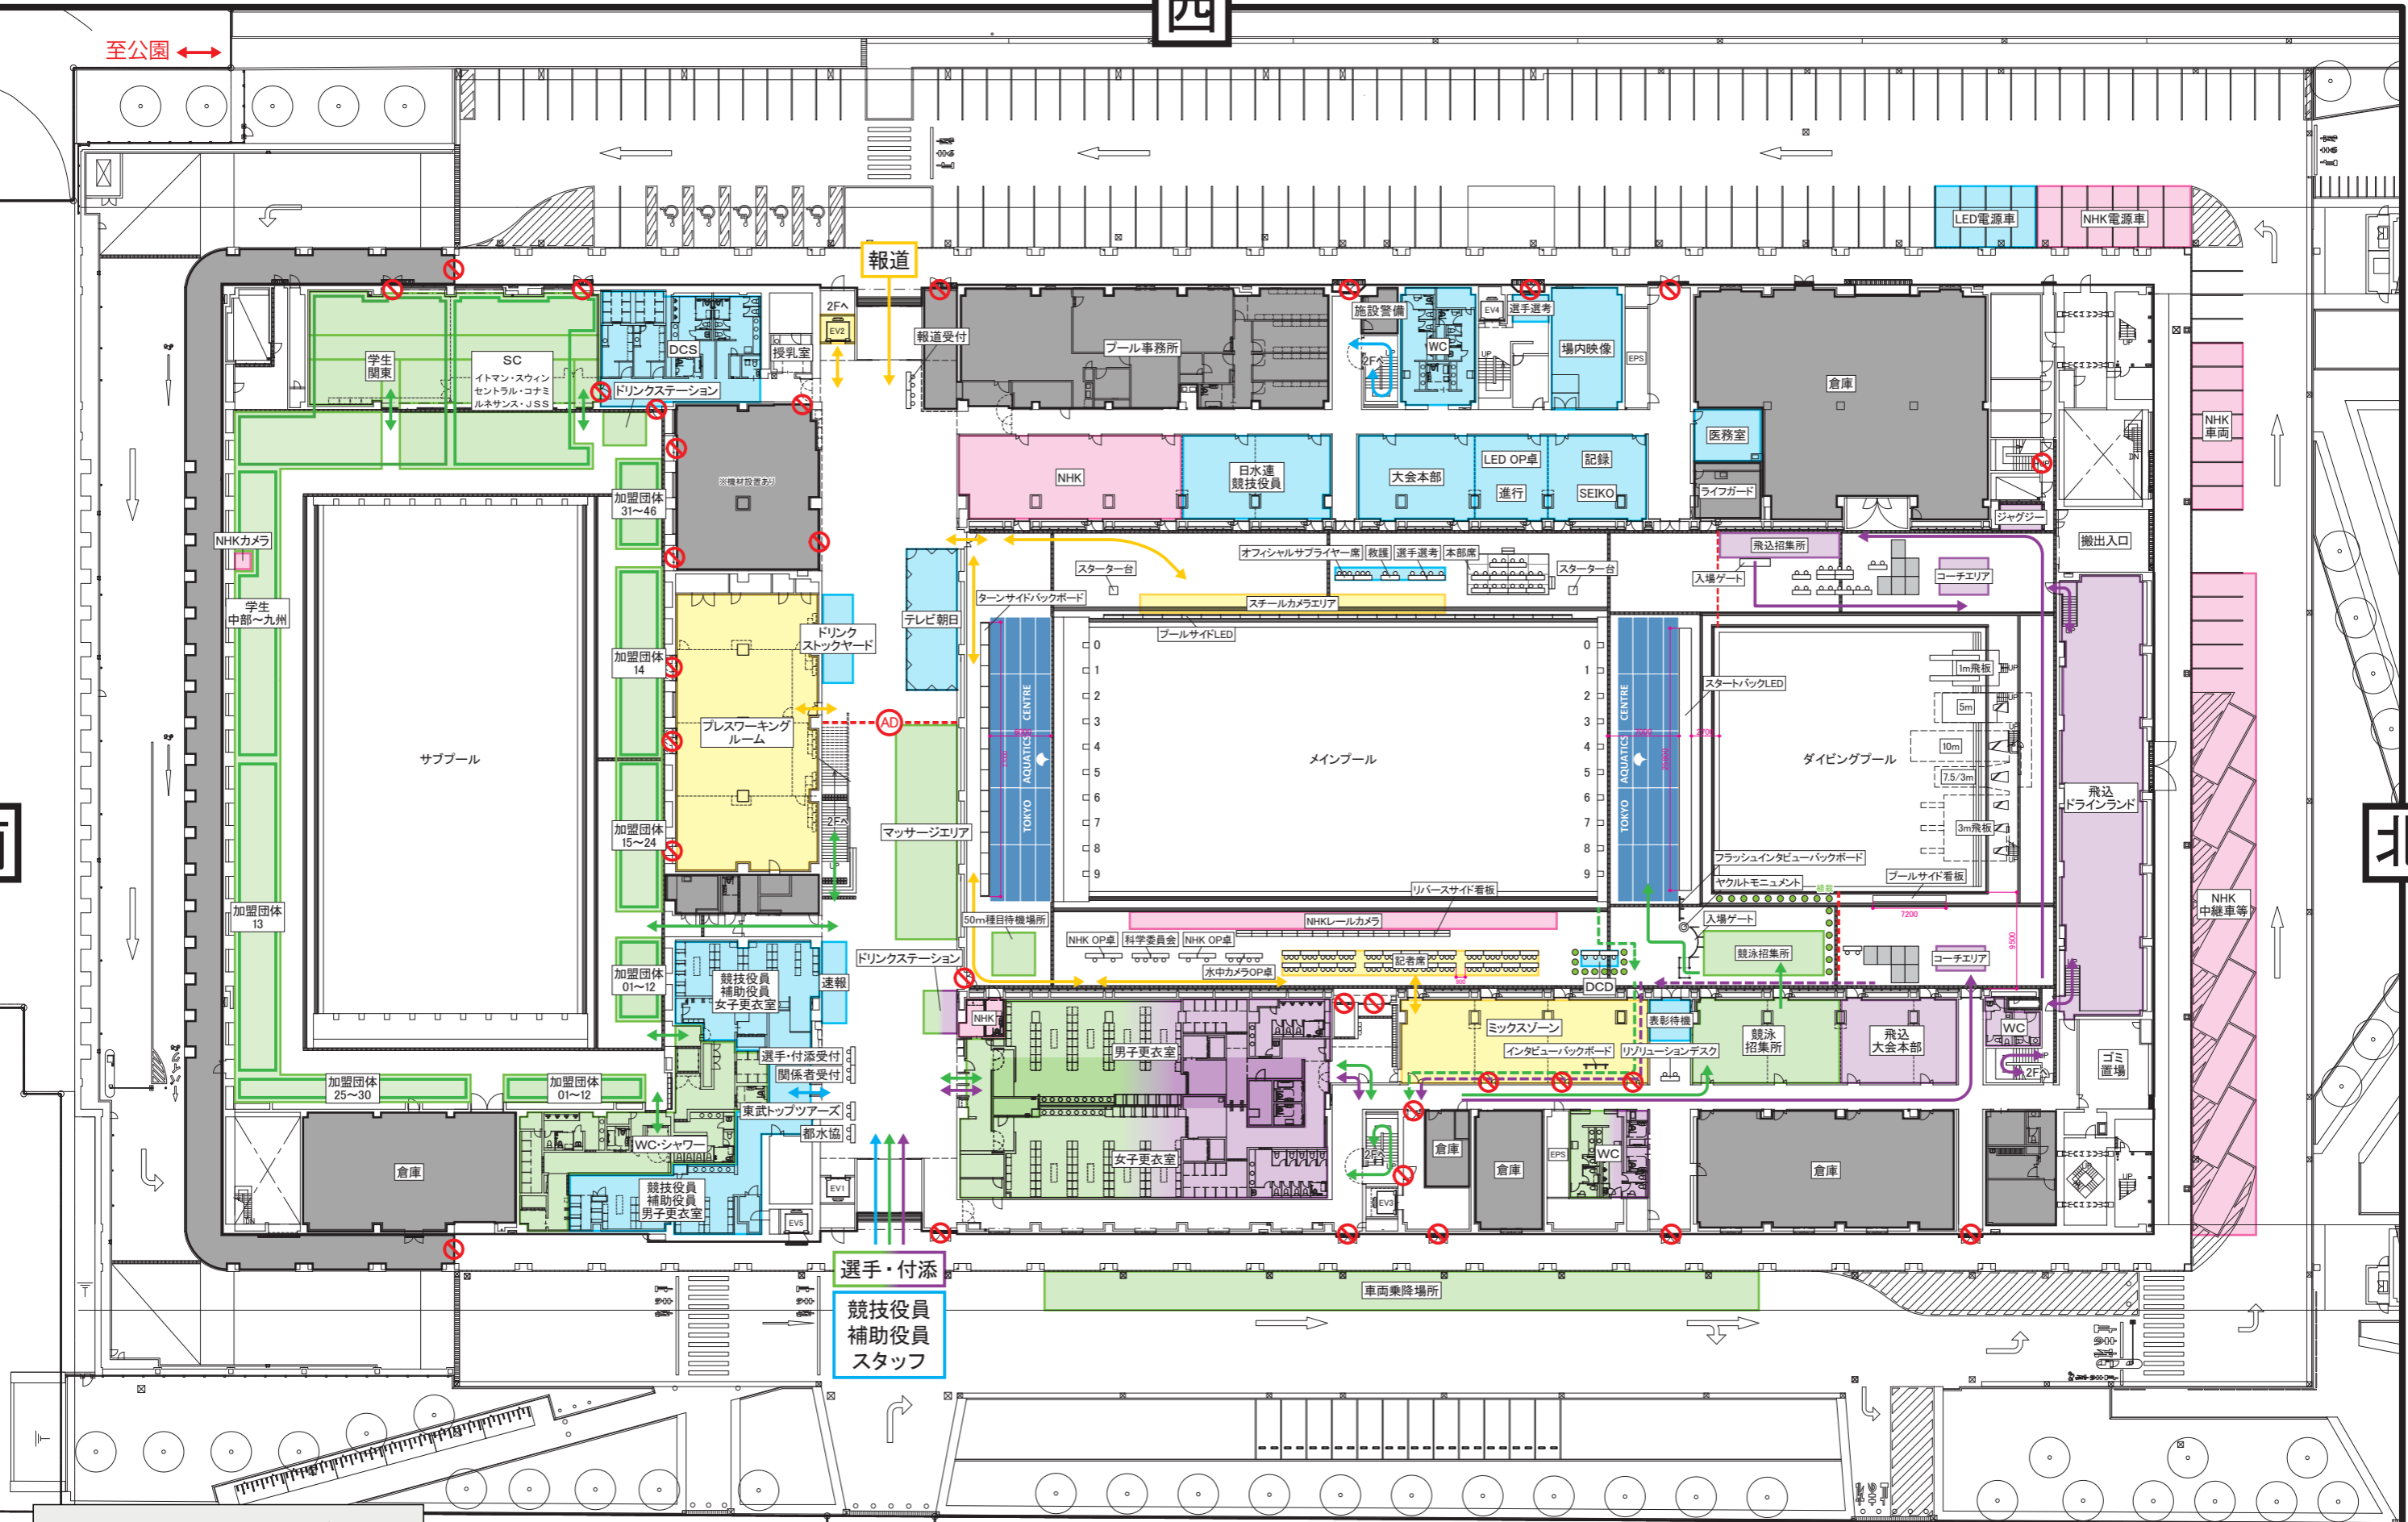

- 選手・付添(競泳)
- 選手・付添(飛込)
- 競技役員・補助役員・スタッフ
- 報道
- 来賓
- 一般観客(競泳)
- 一般観客(飛込)
- 使用不可

件名	第99回日本選手権水泳競技大会 競泳競技 2023年度 翼ジャパンダイビングカップ		図面番号	00	
会場名	東京アクアティクスセンター	縮尺(A3)	1/600	検印	担当
図面名称	会場平面図 1F	発行	2023.03.30		製図