


西

南

北

東

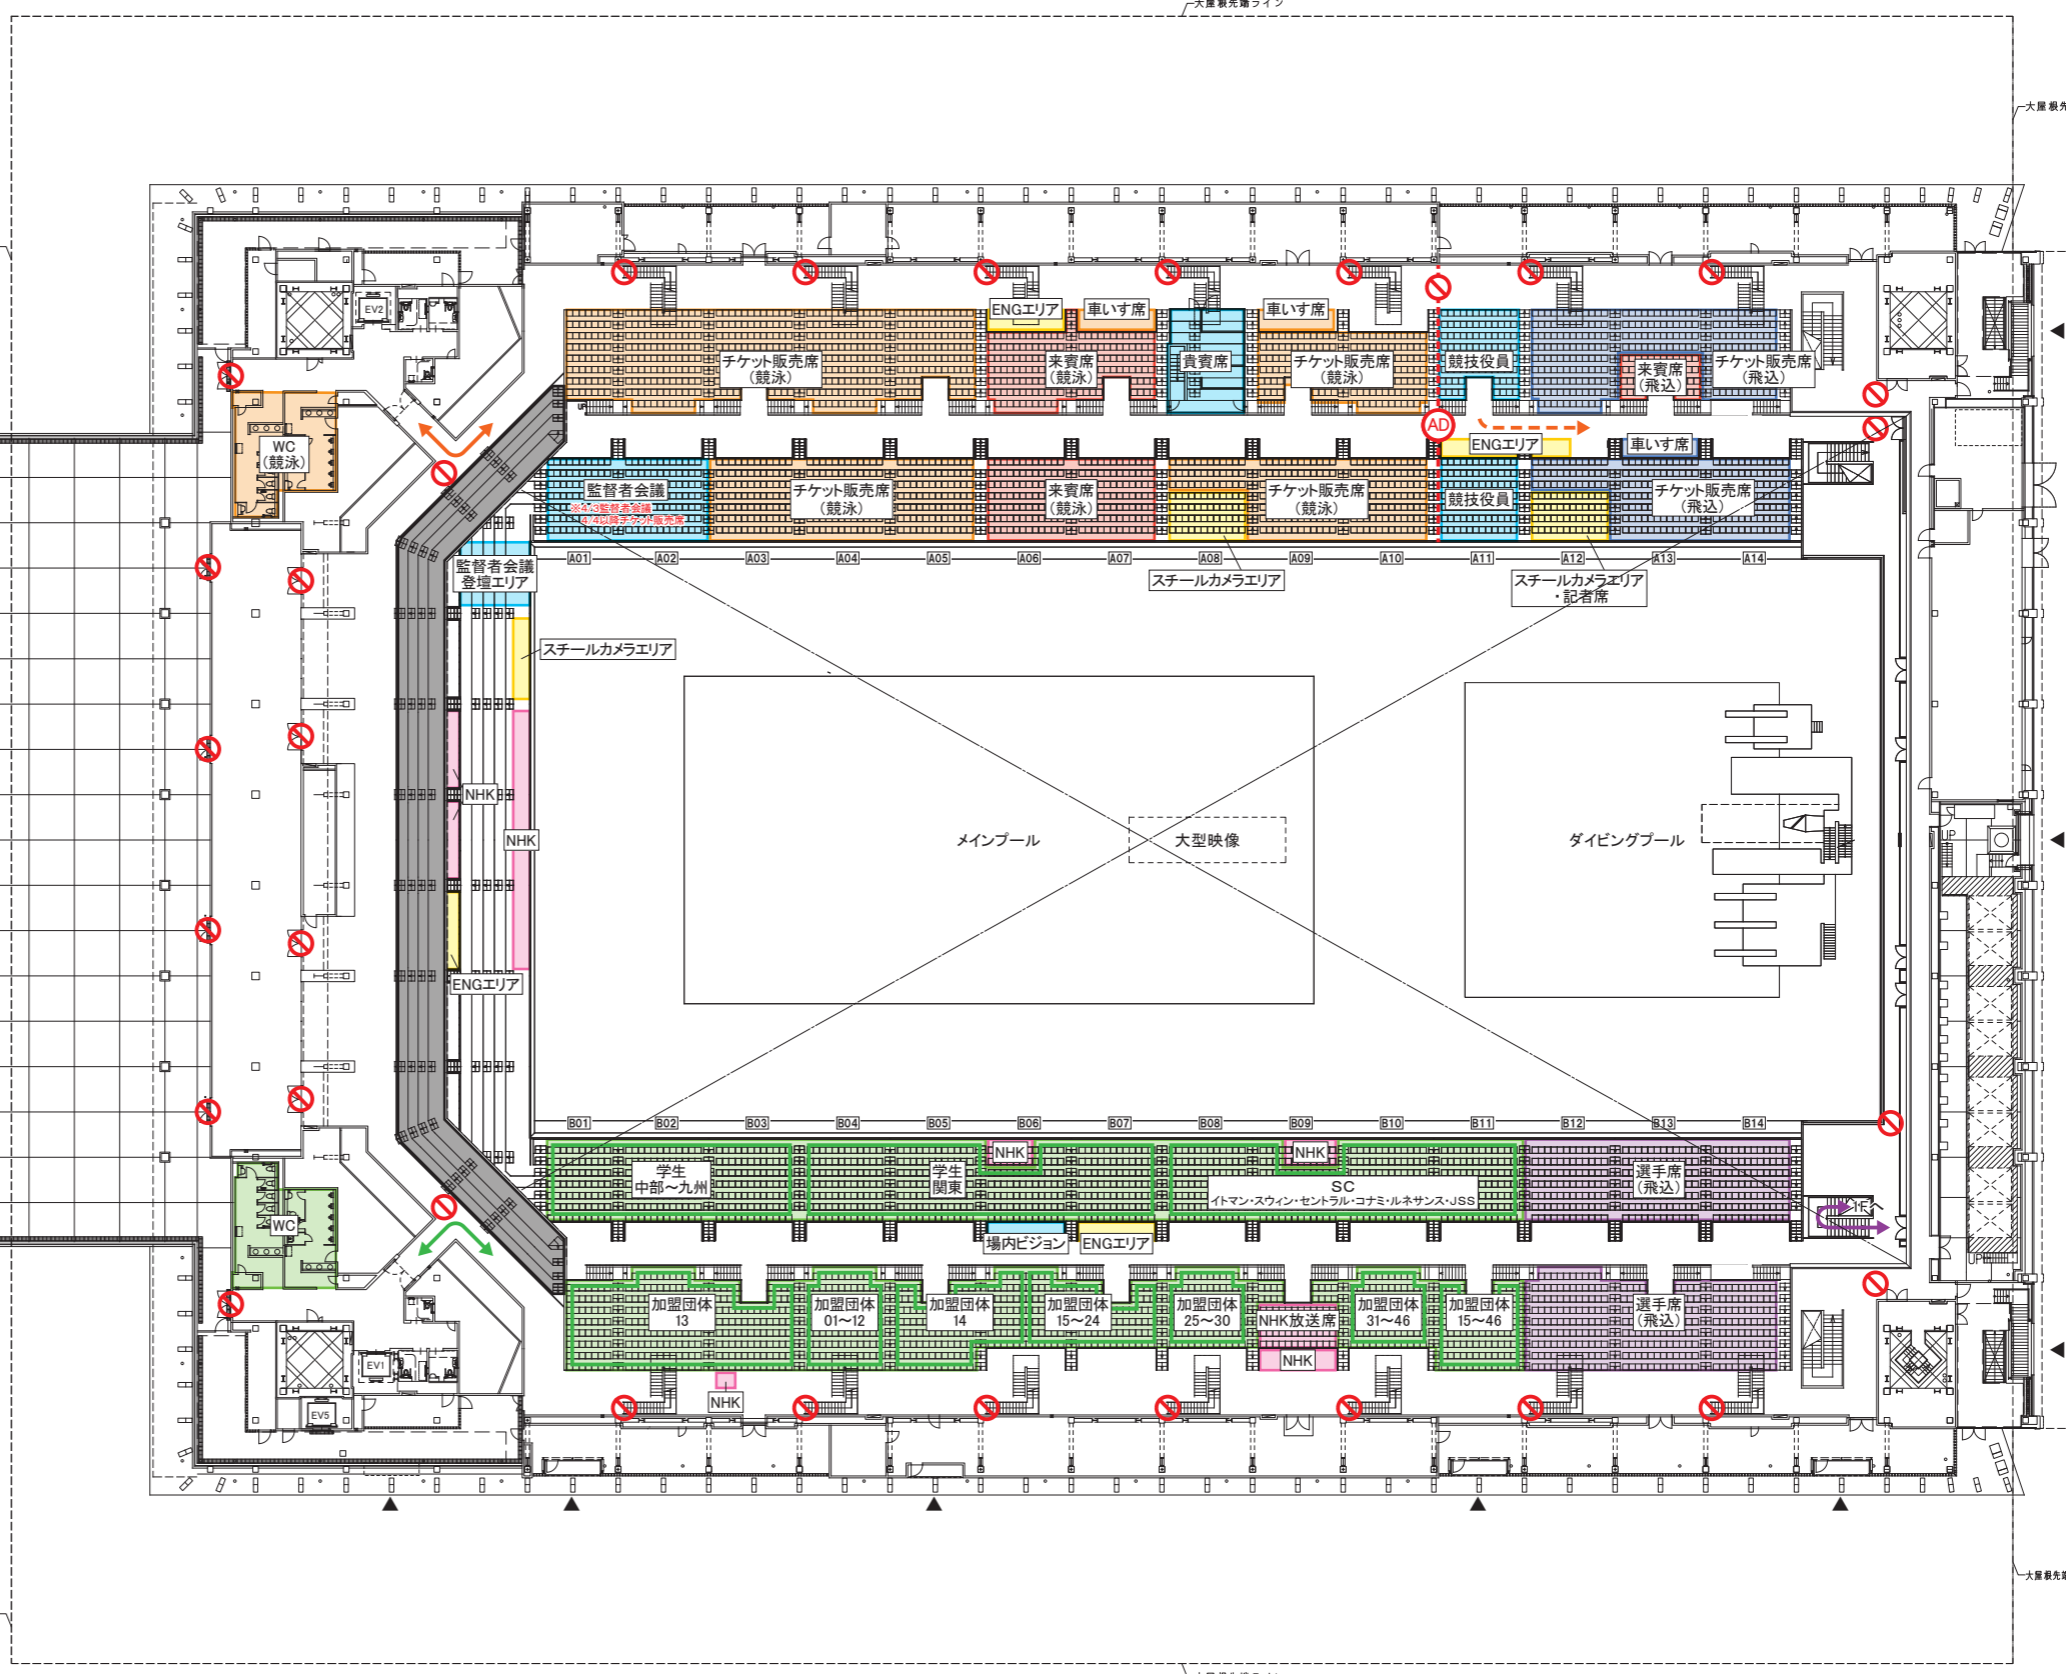

- 選手・付添(競泳)
- 選手・付添(飛込)
- 競技役員・補助役員・スタッフ
- 報道
- 来賓
- 一般観客(競泳)
- 一般観客(飛込)
- 使用不可

件名 第99回日本選手権水泳競技大会 競泳競技 2023年度 翼ジャパンダイビングカップ	縮尺(A3) 1/600	図面番号 00
会場名 東京アクアティクスセンター	発行 2023.03.30	検印 担当 製図
図面名称 会場平面図 3F		

