


西

至公園

南

北

東

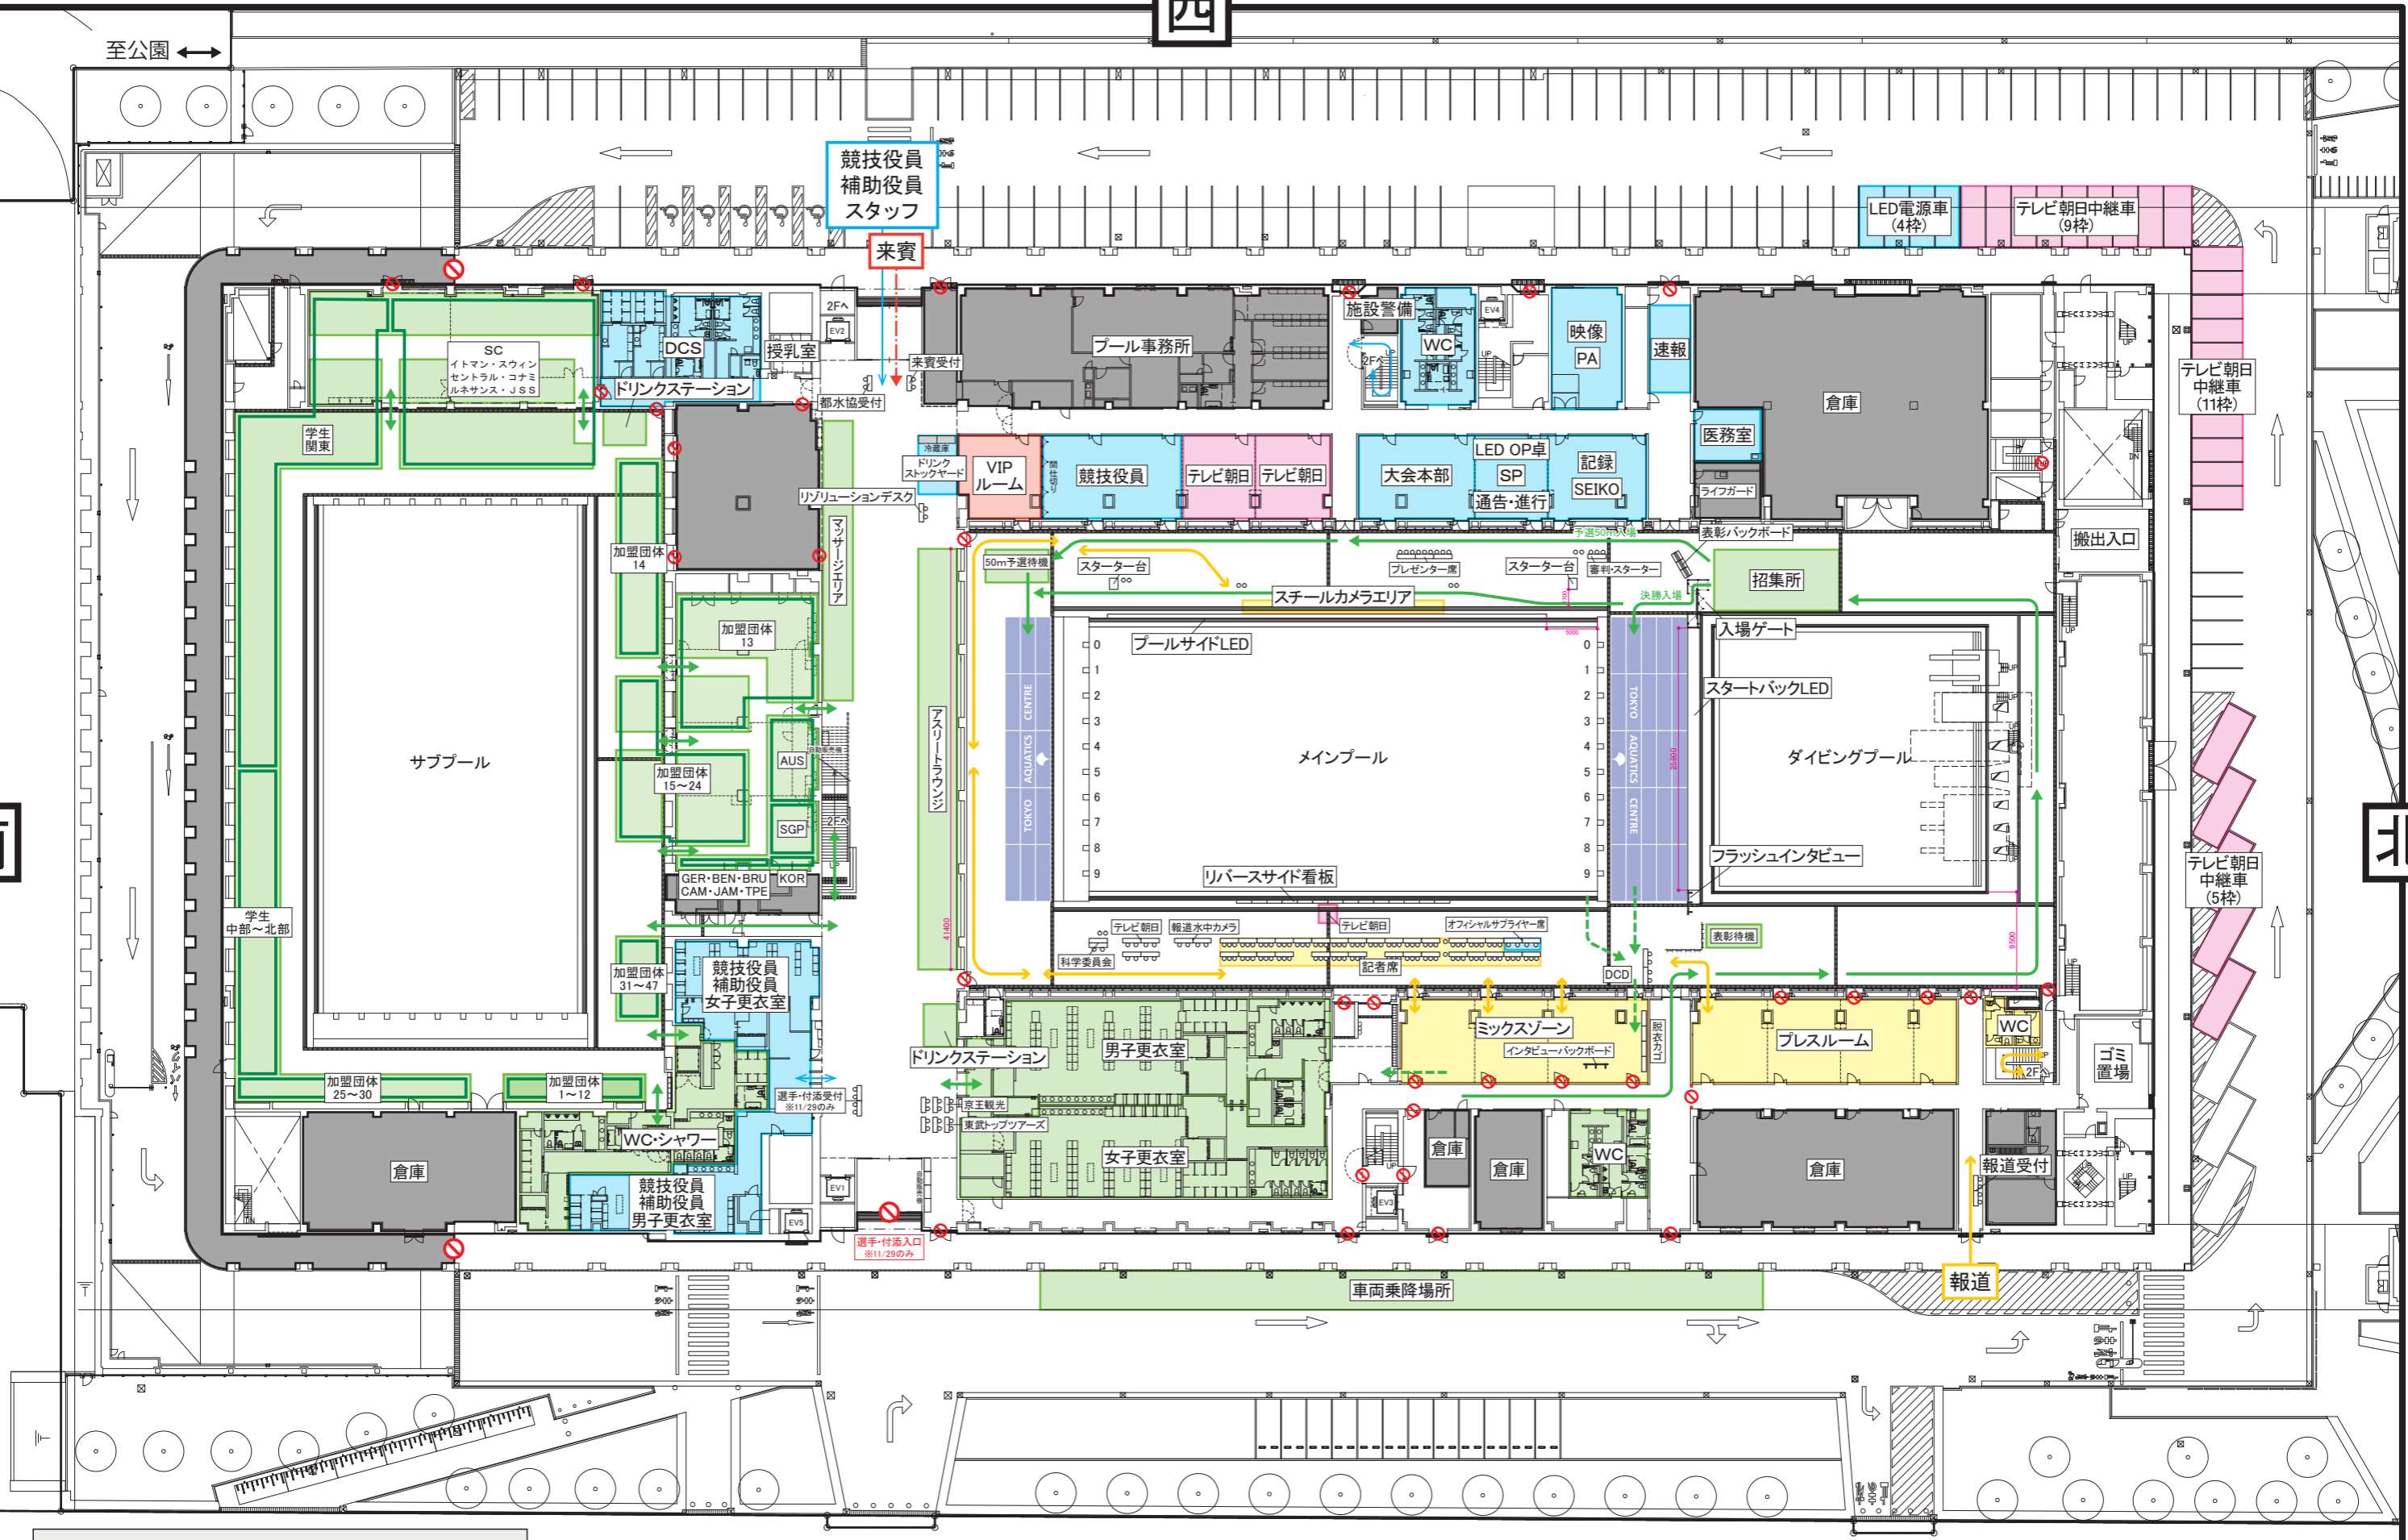


件名	ジャパンオープン2023(50m)	図面番号	00
会場名	東京アクアティクスセンター	縮尺(A3)	1/600
図面名称	会場平面図 1F	発行	2023.11.15
		検印	担当
			製図

西

北

南

東

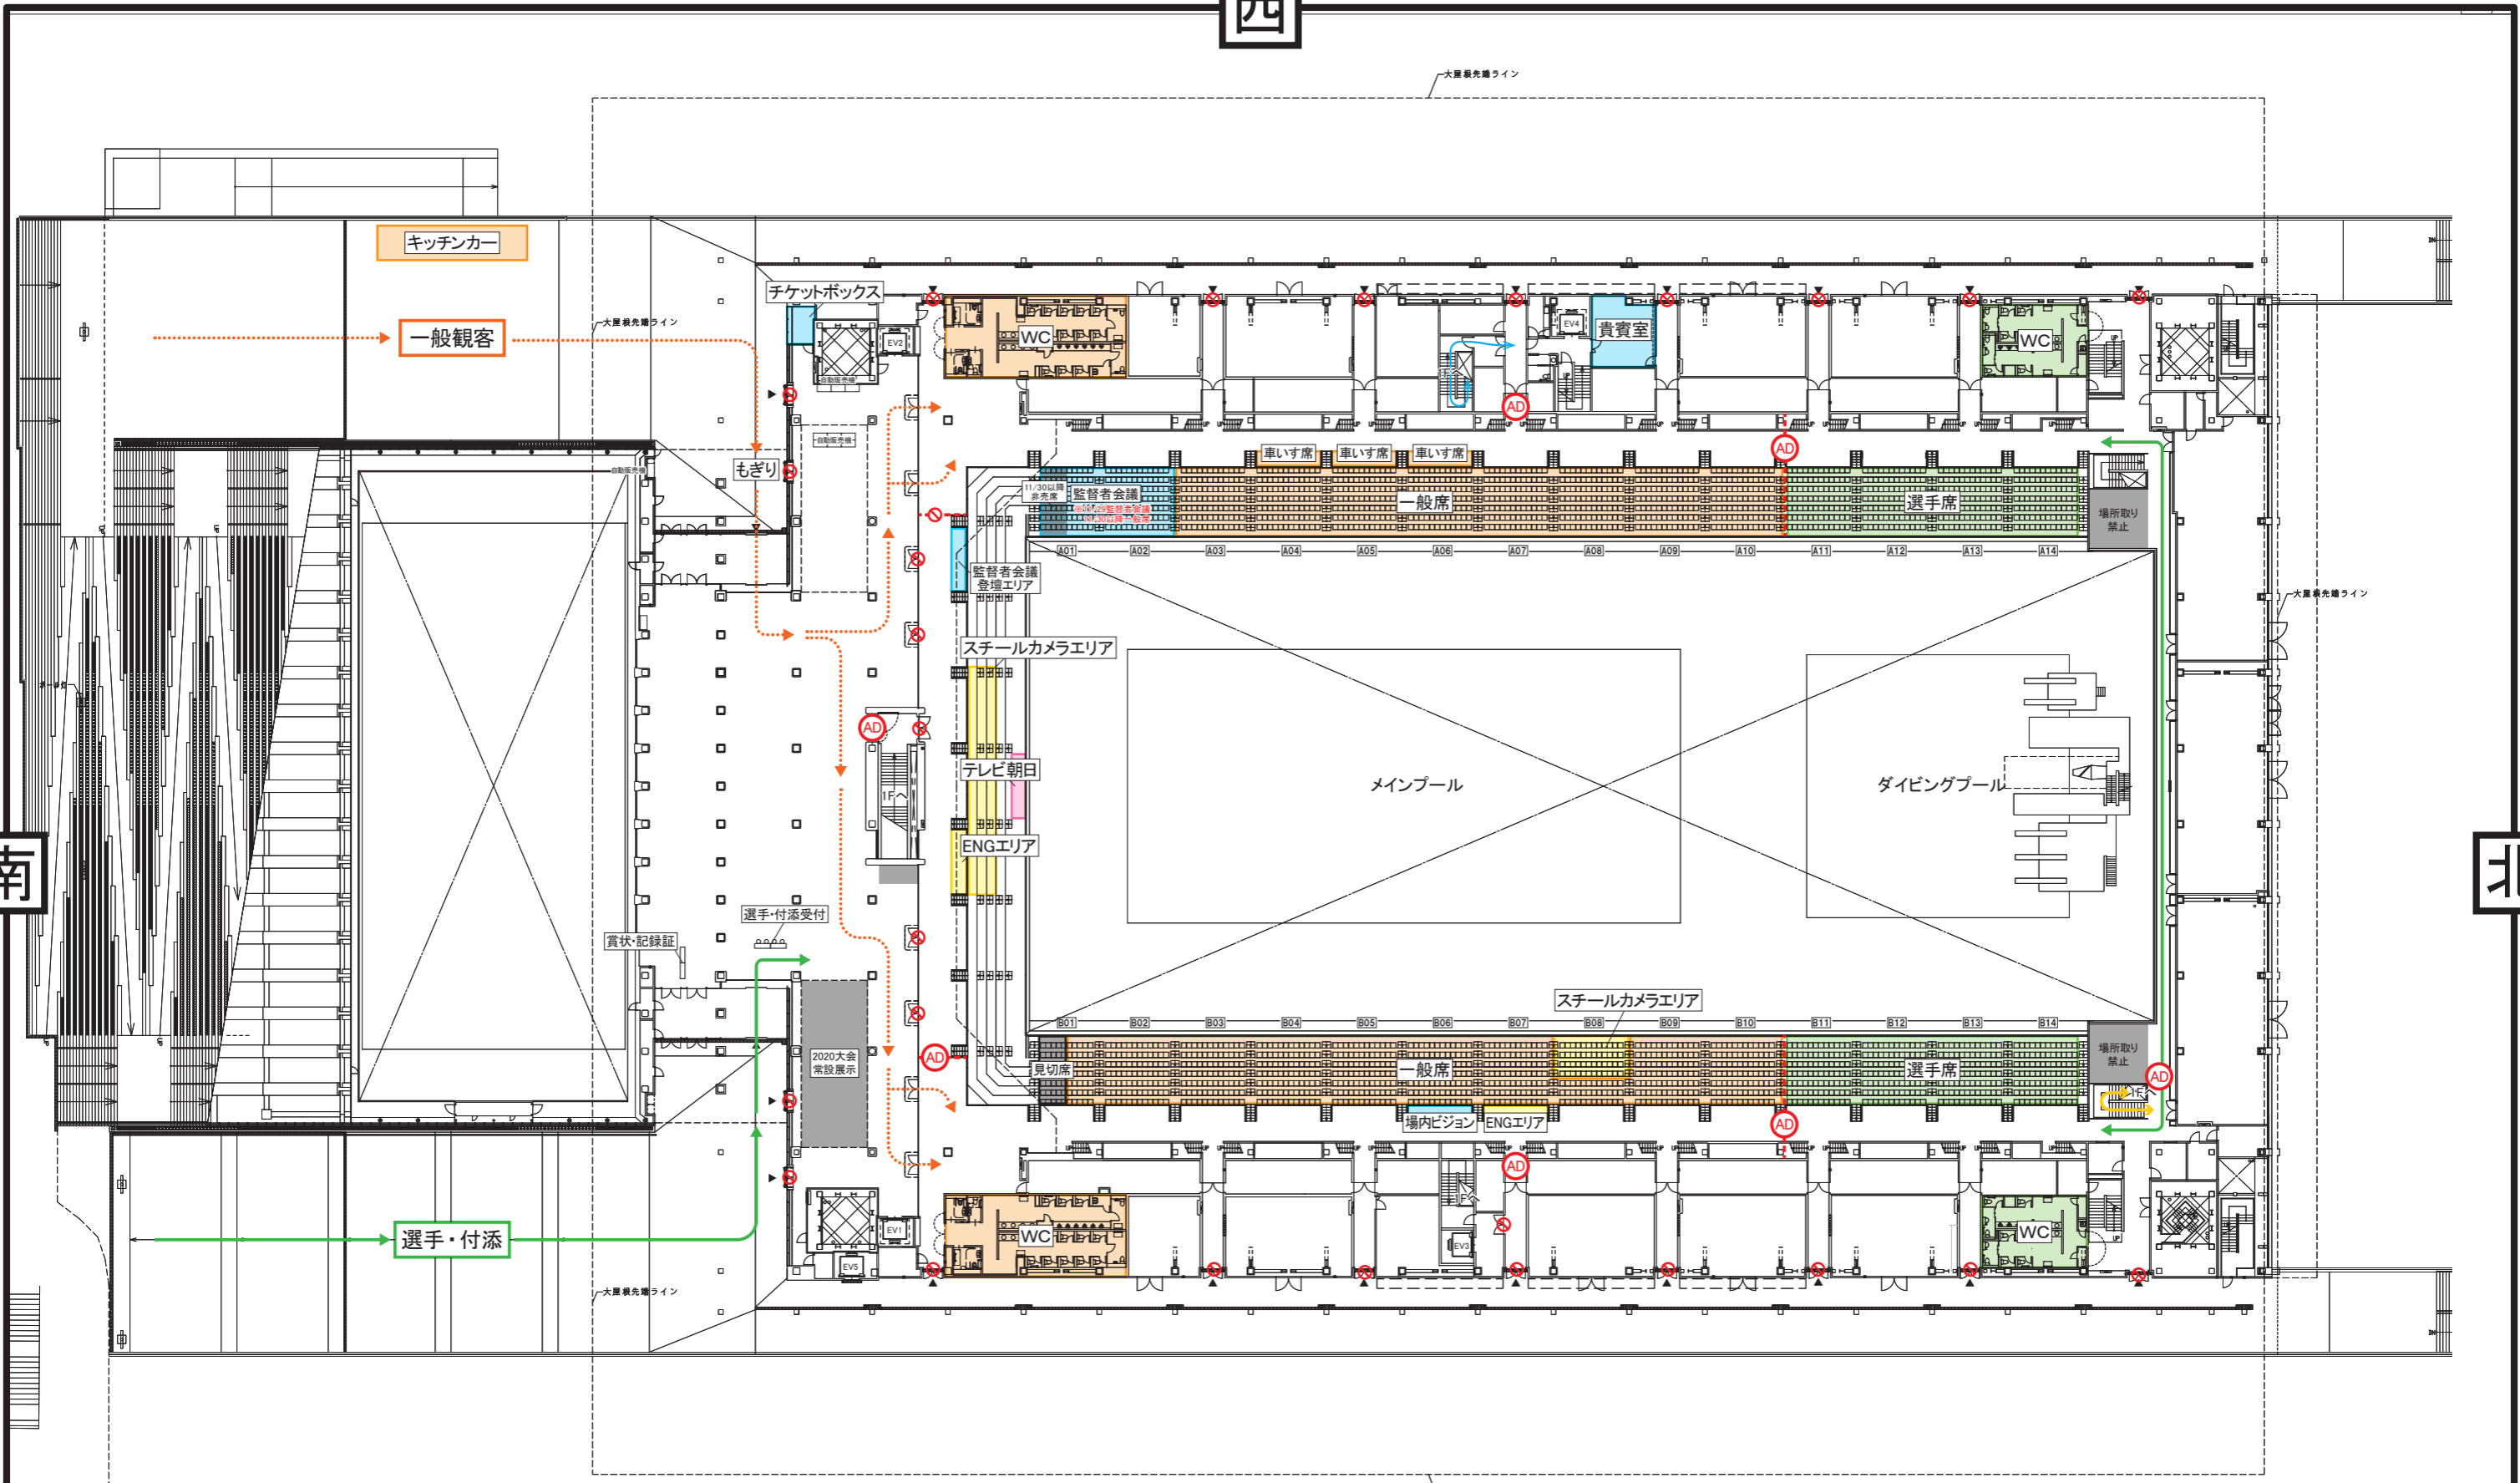

- 選手・付添
- 報道
- 使用不可
- 選手退水
- 来賓
- 競技役員・補助役員・スタッフ
- 一般観客

件名 ジャパンオープン2023(50m) 会場名 東京アクアティクスセンター 図面名称 会場平面図 2F	縮尺(A3) 1/600 発行 2023.11.01	図面番号 <span style="font-size: 24px; font-weight: bold;">00</span>
検印 担当 製図		





西


南

北

東

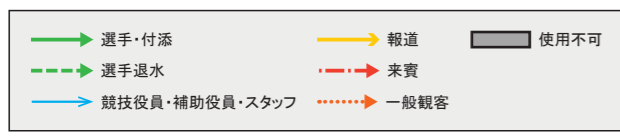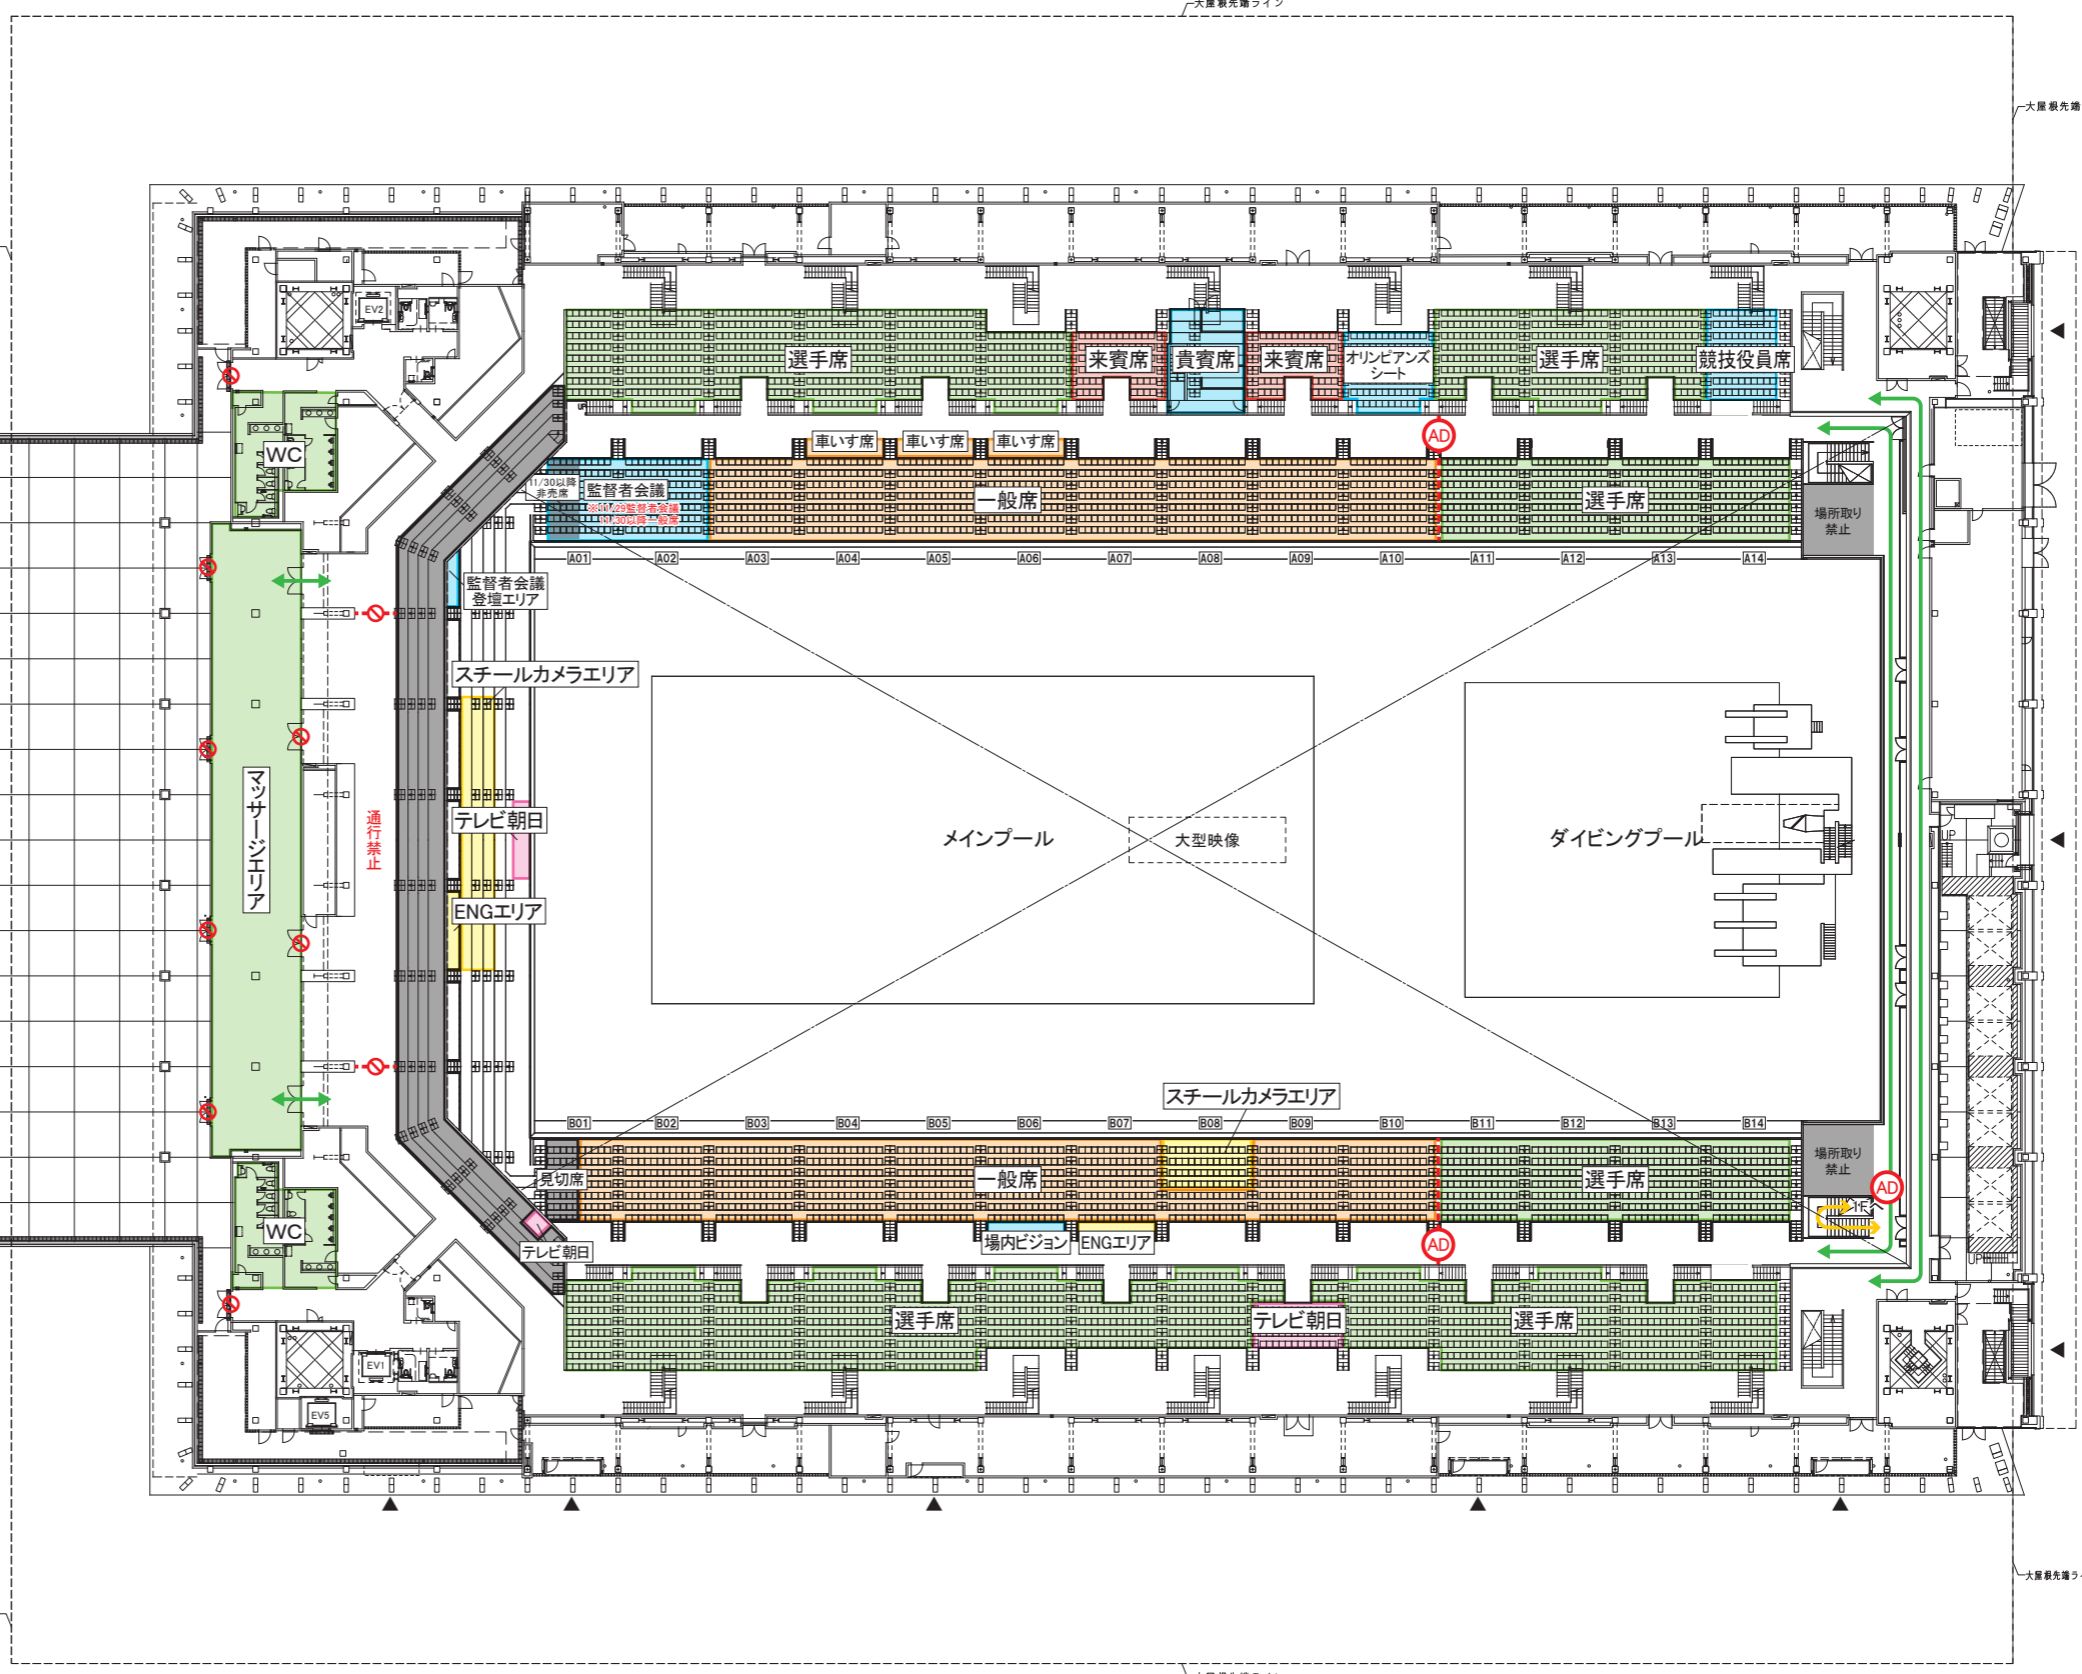


件名	ジャパンオープン2023(50m)	図面番号	00
会場名	東京アクアティクスセンター	縮尺(A3)	1/600
図面名称	会場平面図 3F	発行	2023.11.16
		検印	担当
			製図

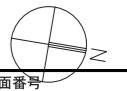

西

南

北

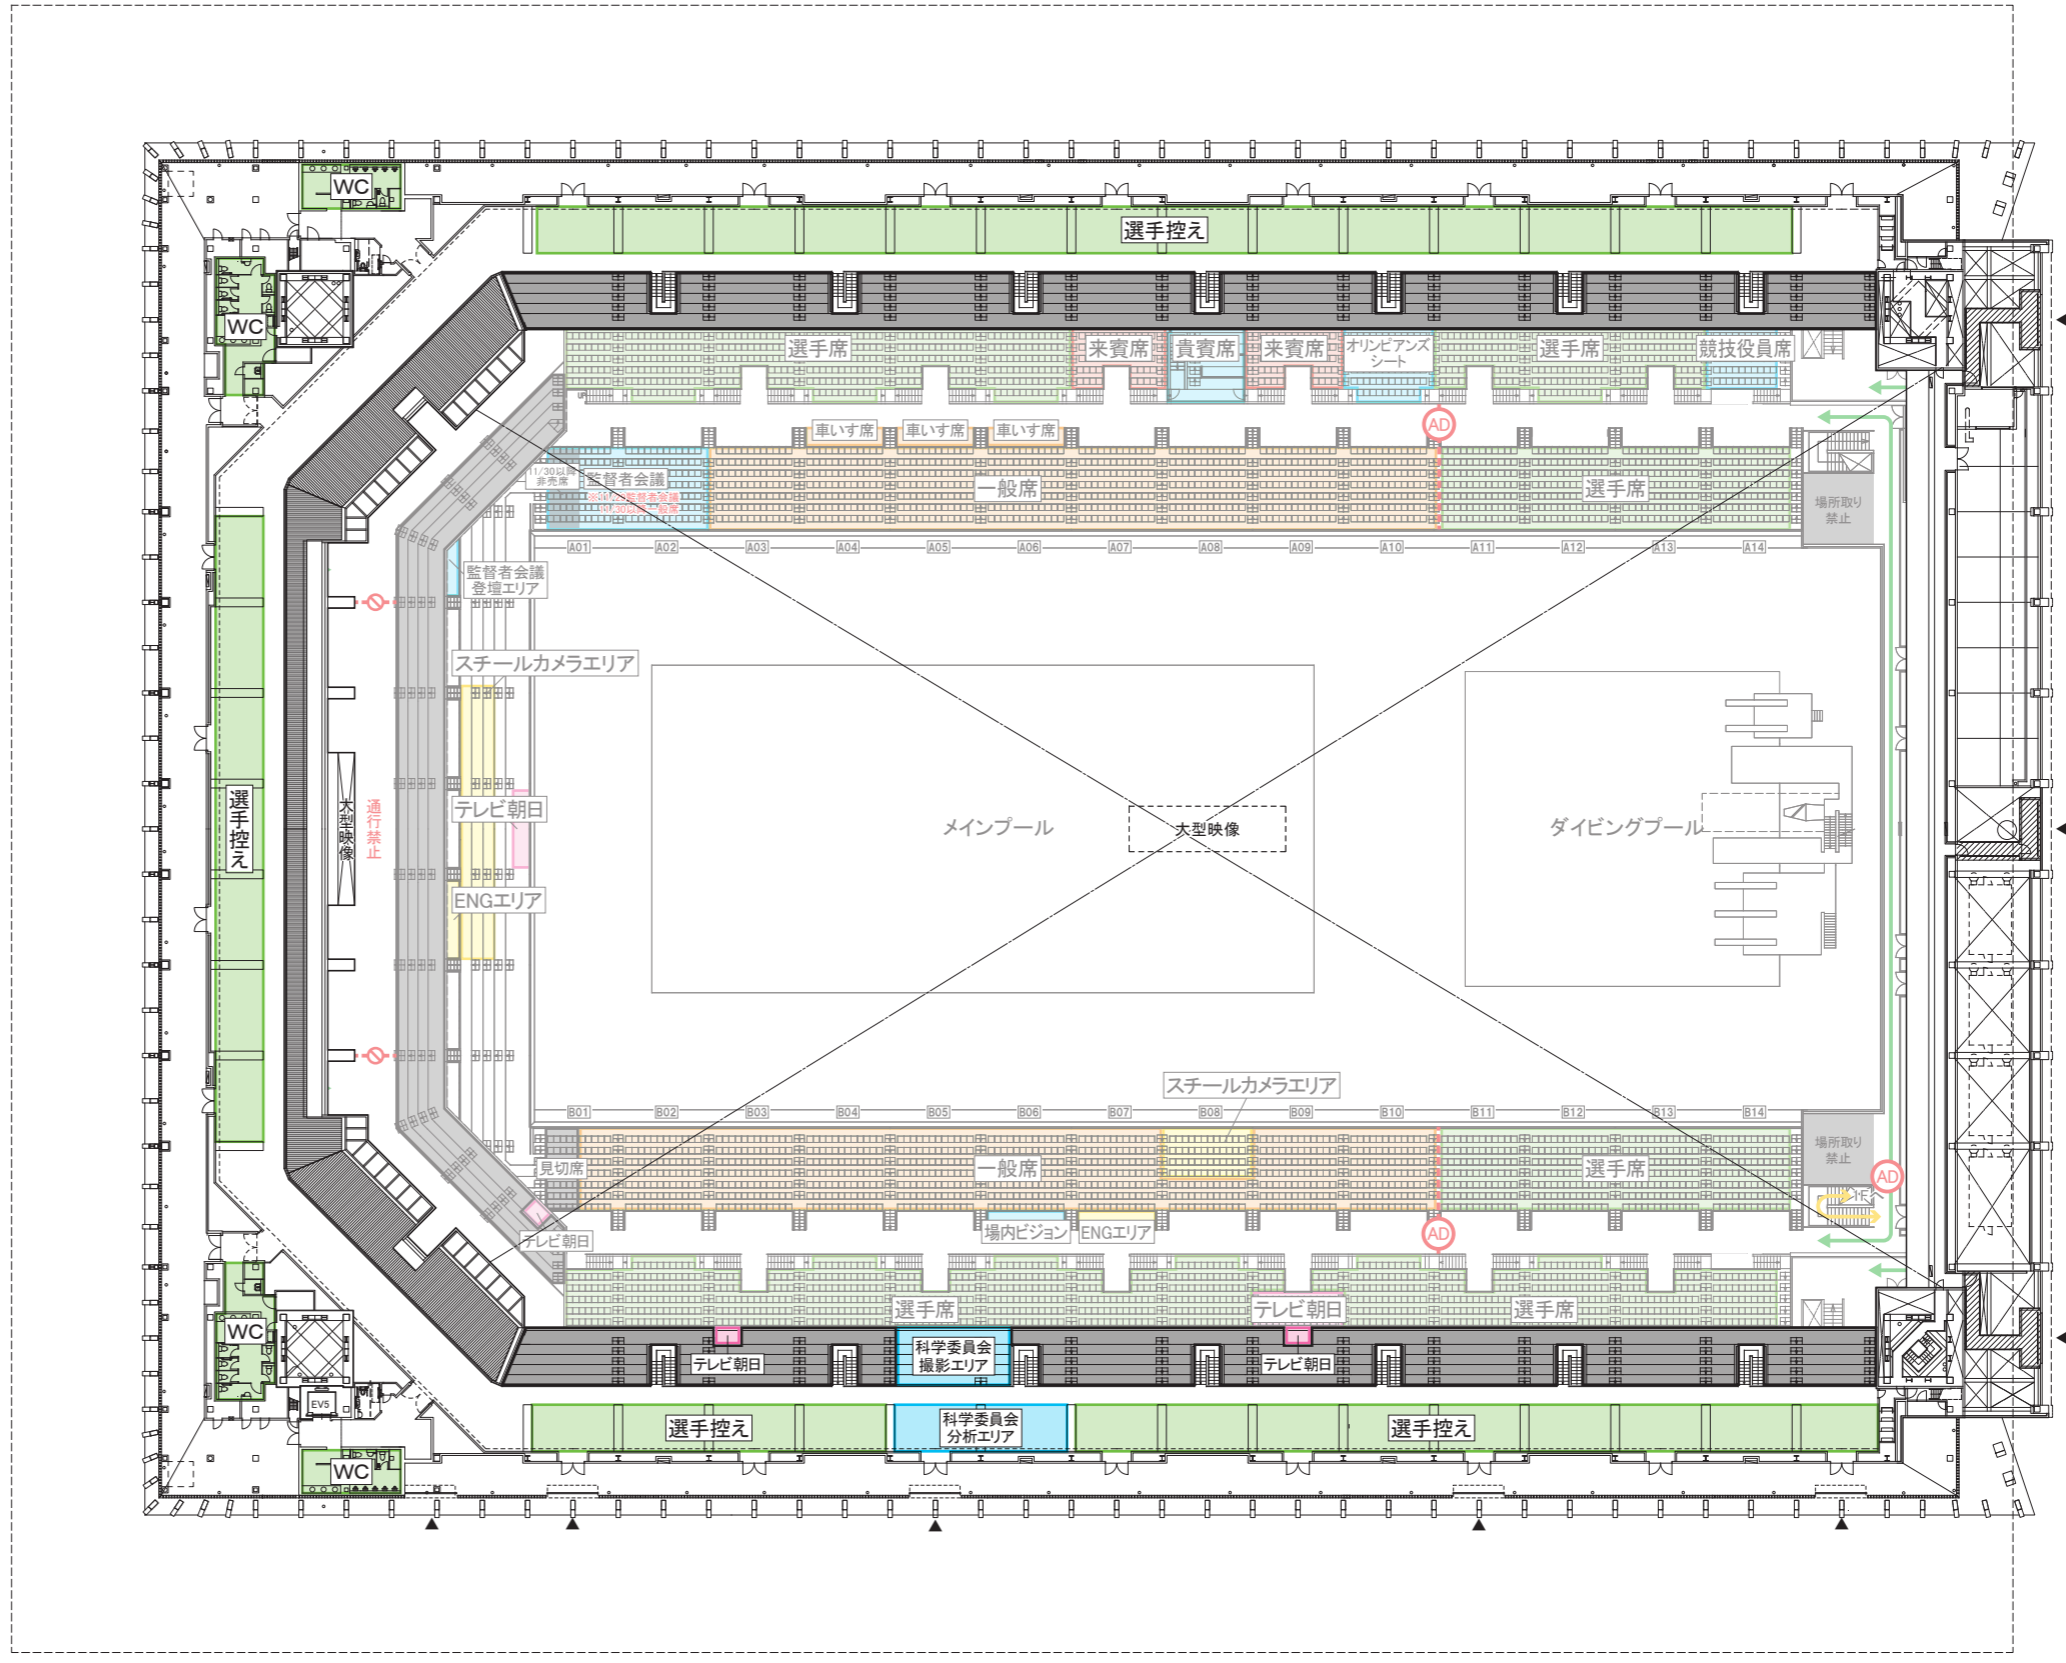

東



件名	ジャパンオープン2023(50m)		図面番号	00	
会場名	東京アクアティクスセンター	縮尺(A3)	1/600	換印	担当
図面名称	会場平面図 4F	発行	2023.11.16	製図	