
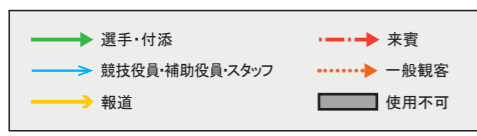


西

南

北

東

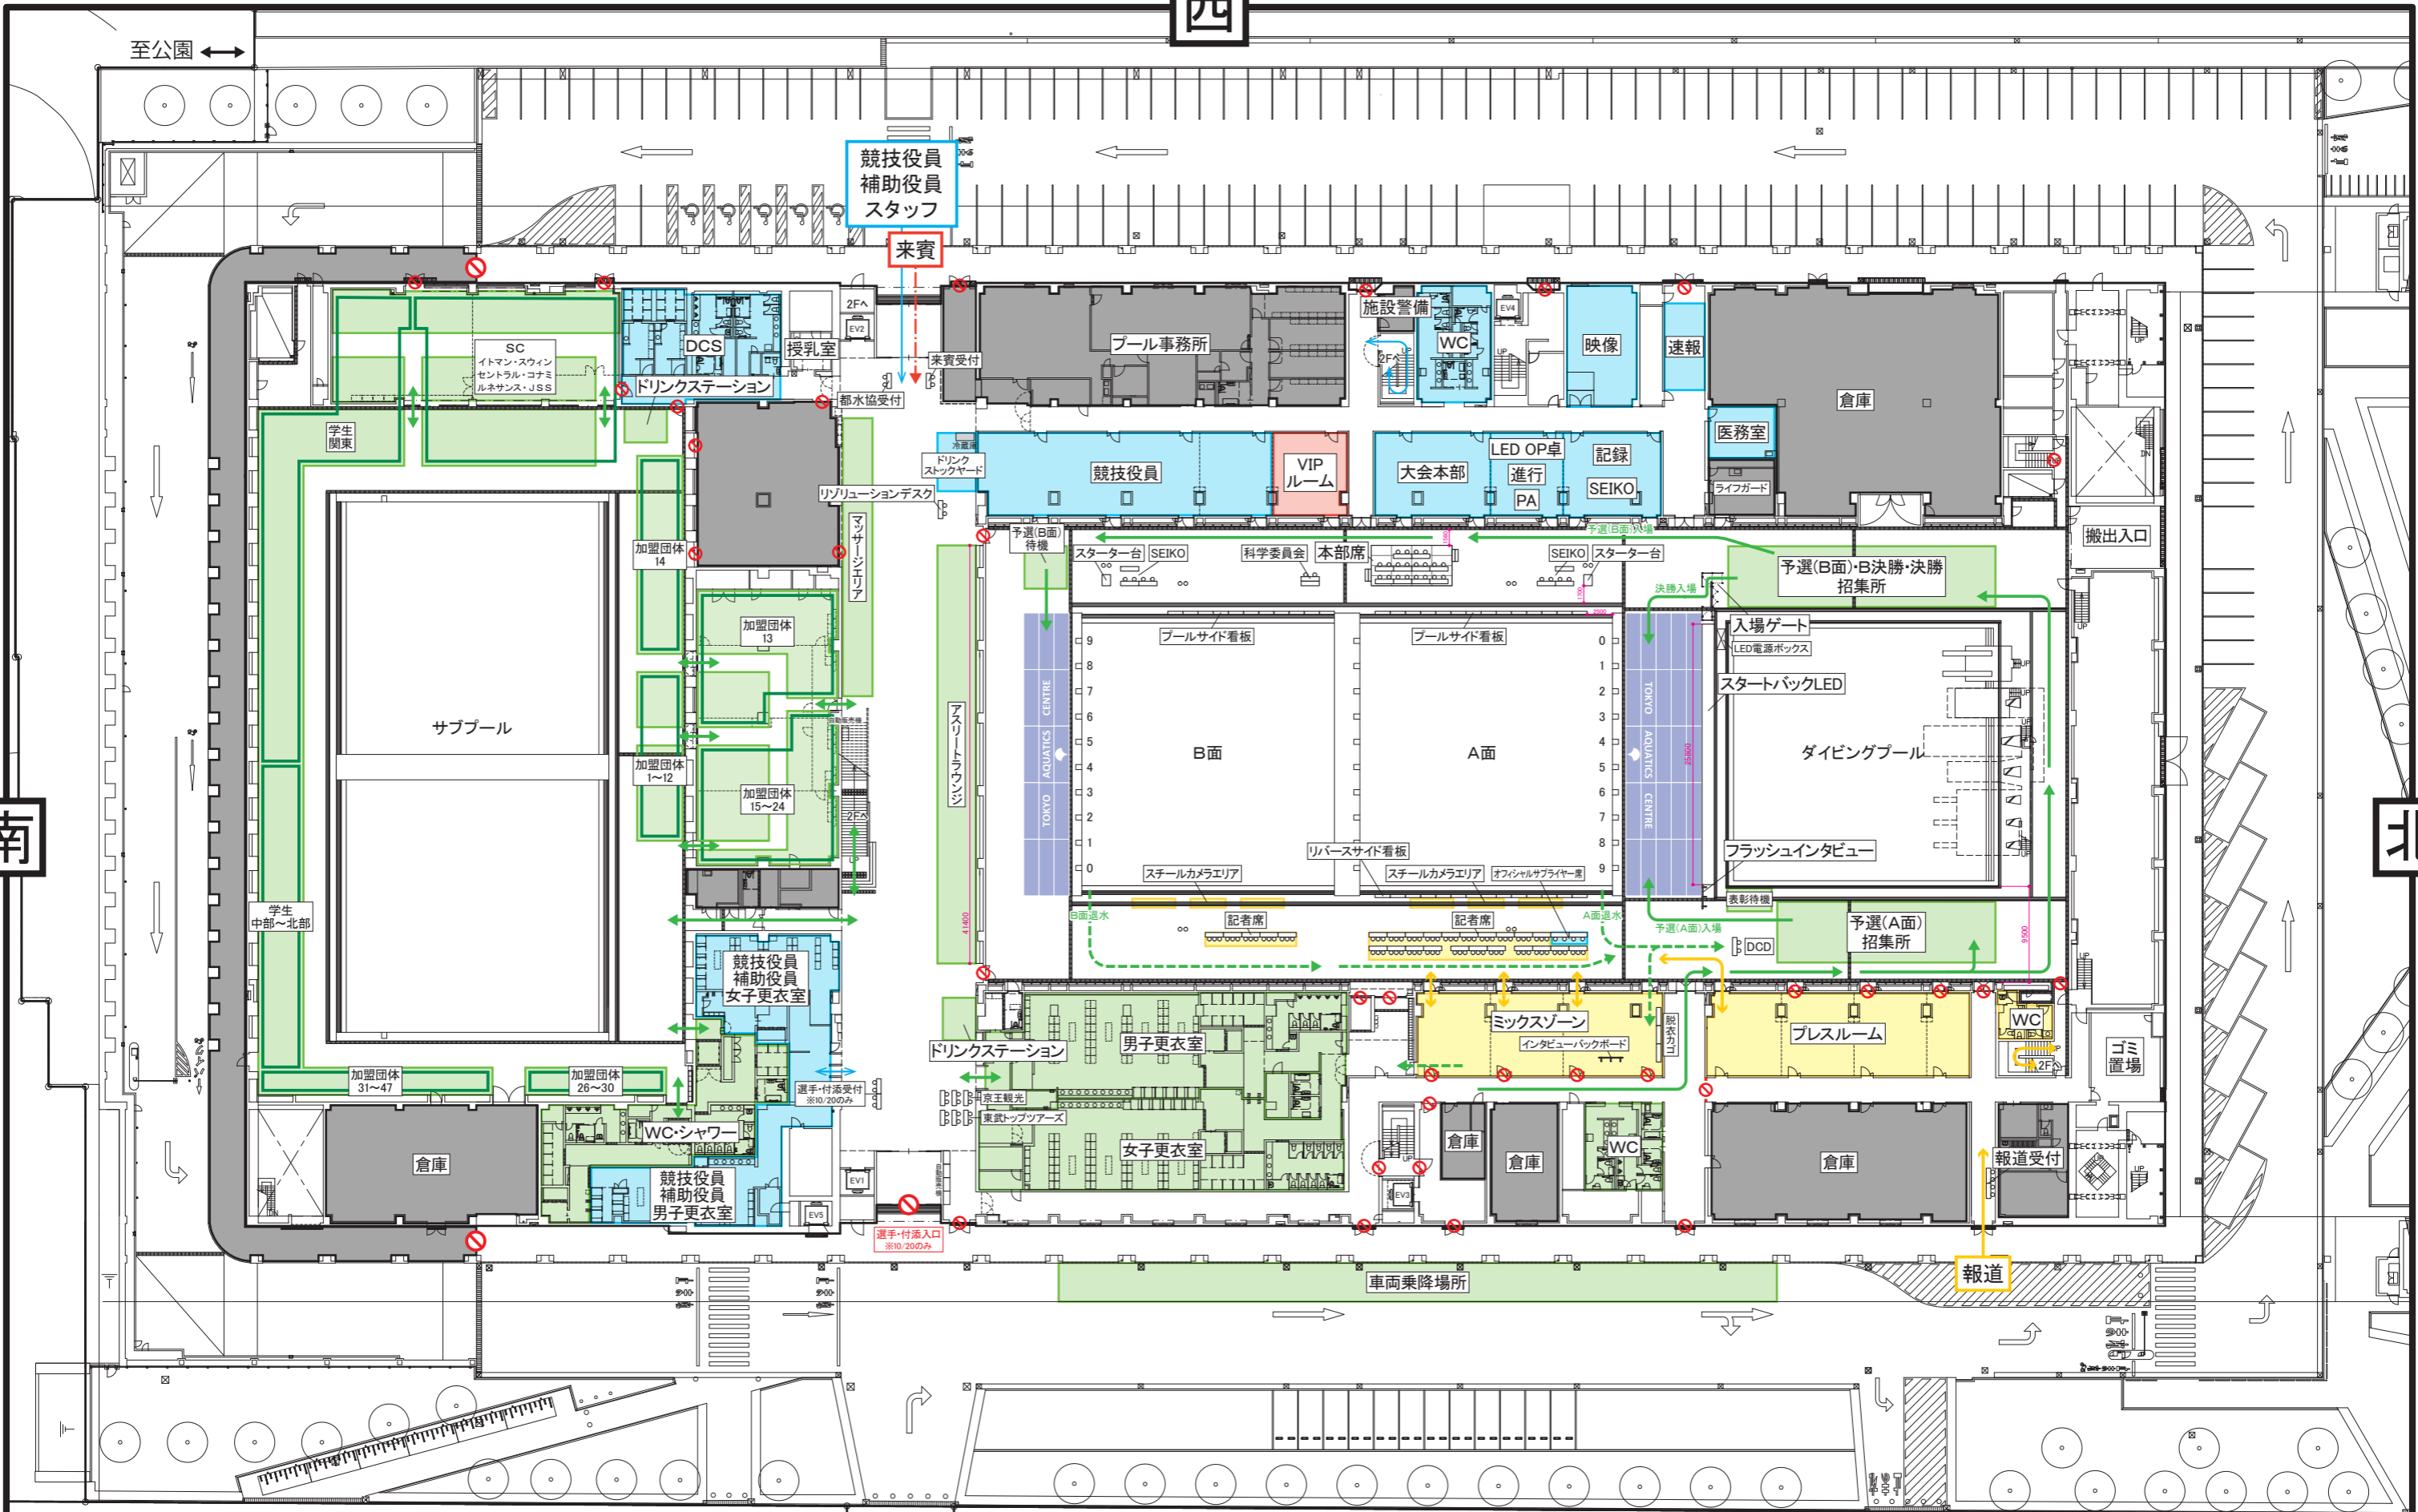

件名	第65回 日本選手権(25m)水泳競技大会	図面番号	00
会場名	東京アクアティクスセンター	縮尺(A3)	1/600
図面名称	会場平面図 1F	発行	2023.10.11
		検印	担当
			製図