
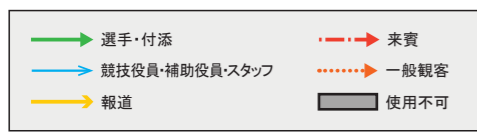


西

北

南

東

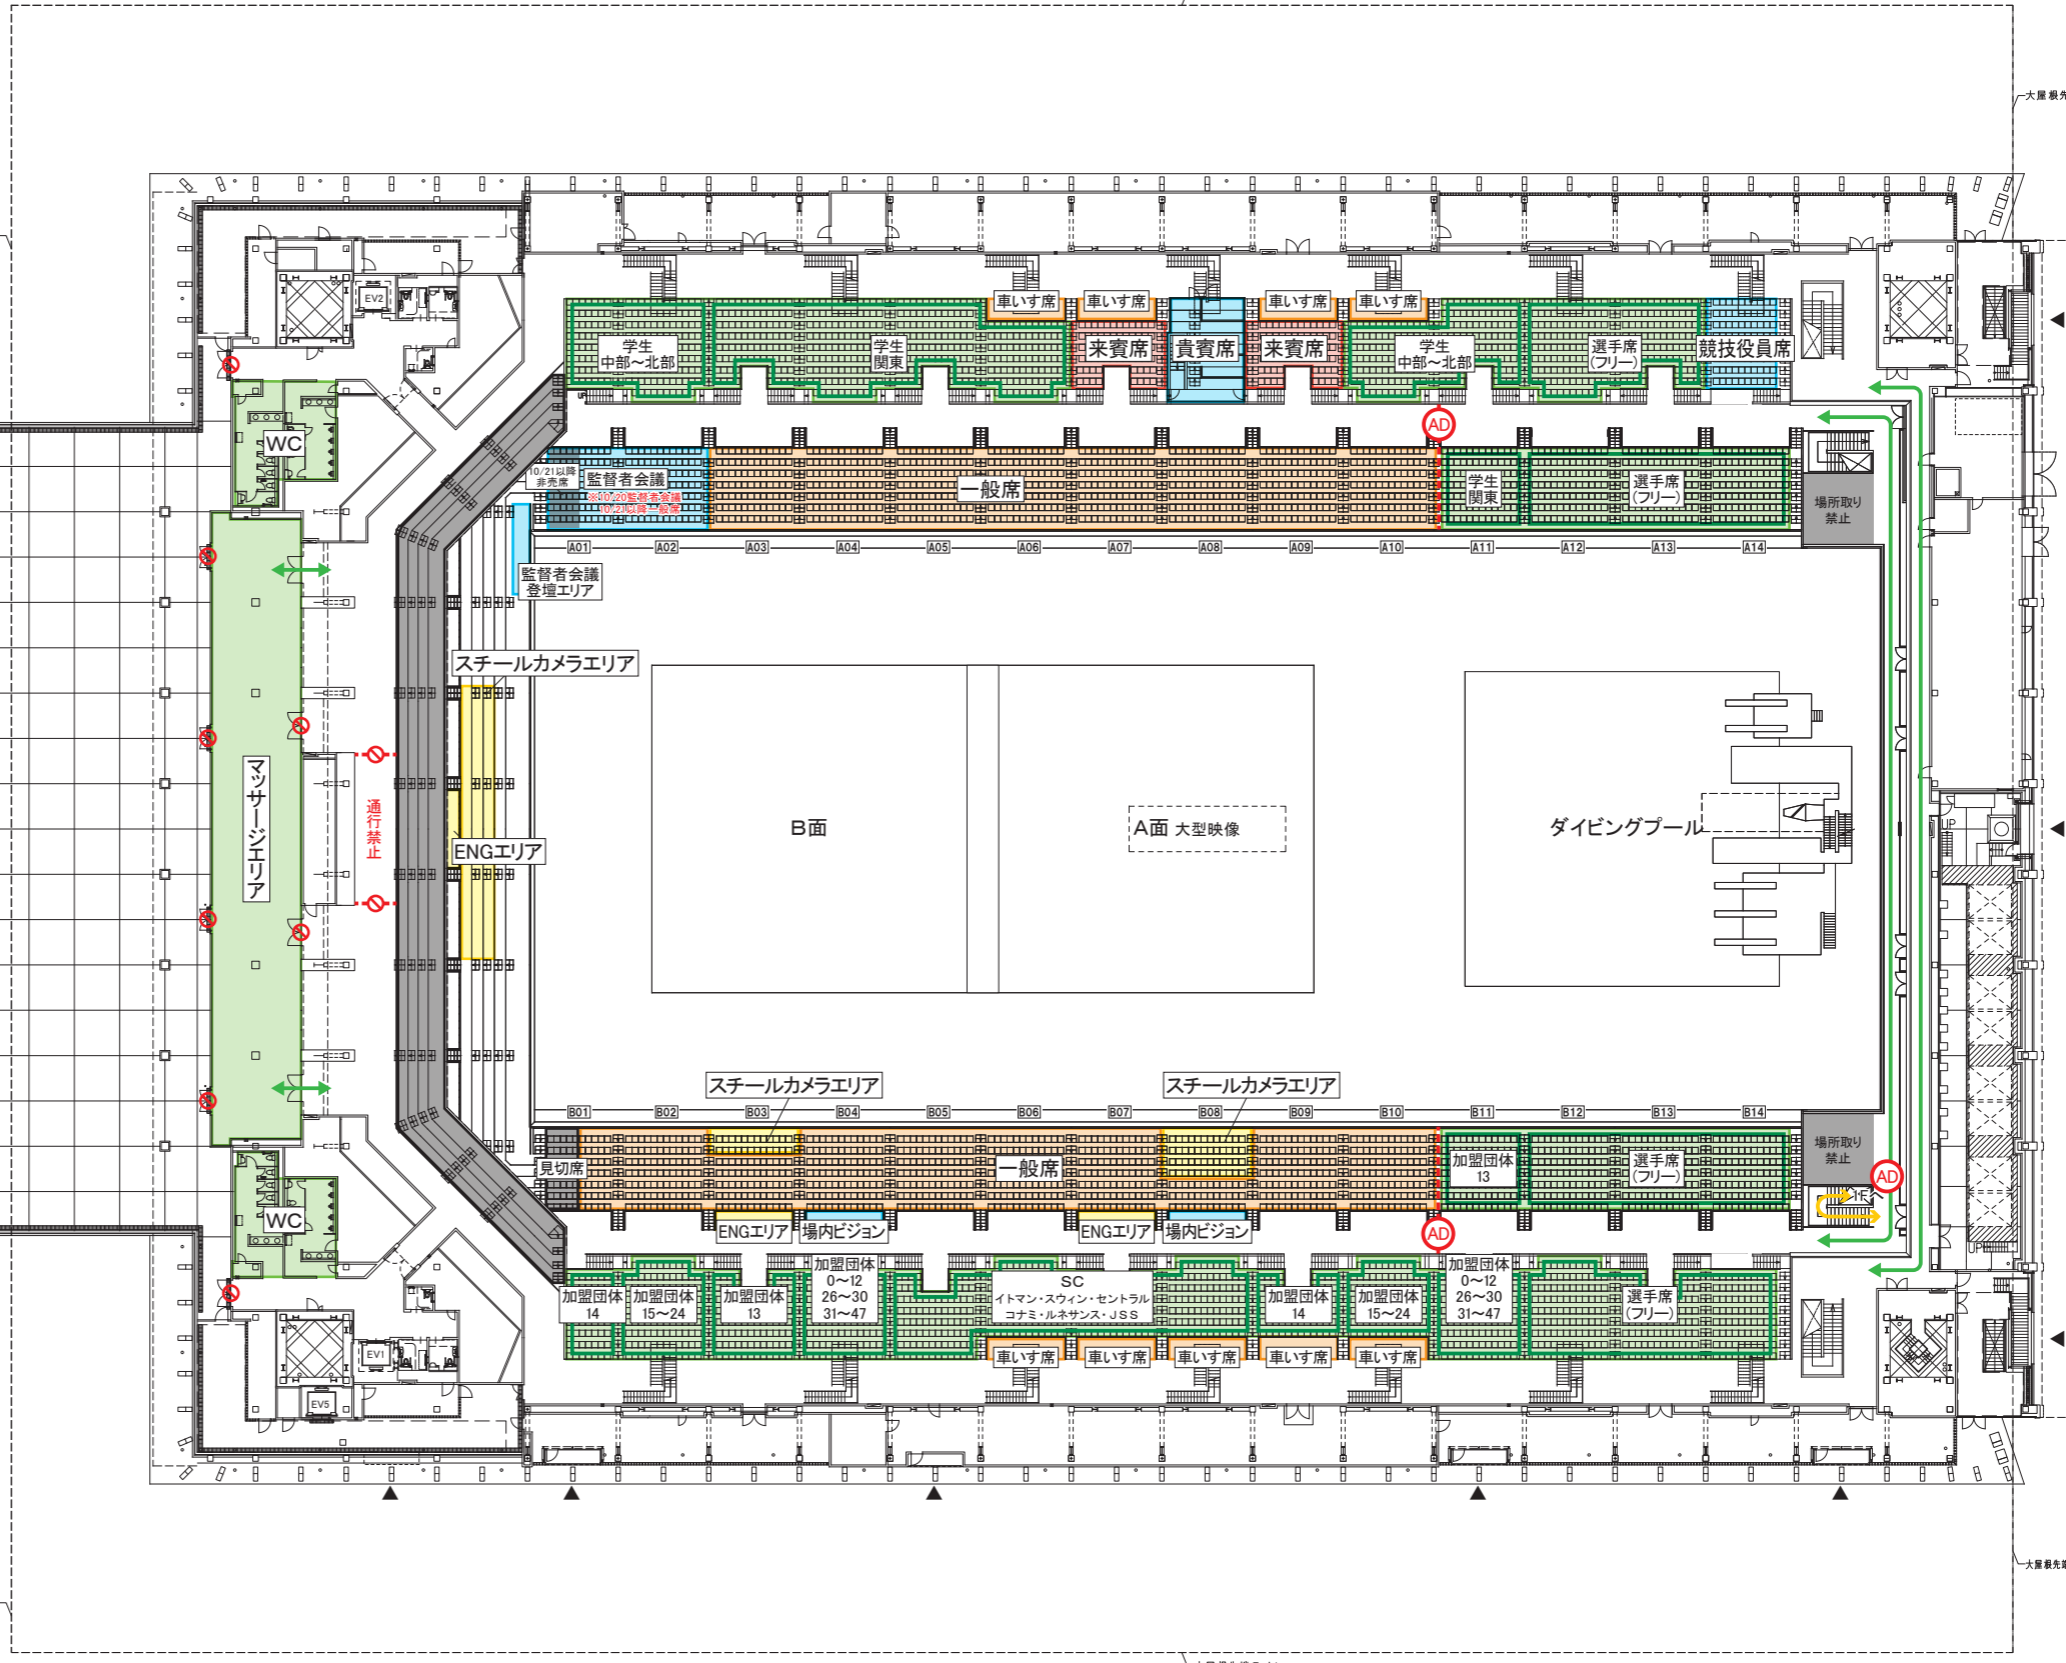

件名	第65回 日本選手権(25m)水泳競技大会		図面番号	00	
会場名	東京アクアティクスセンター	縮尺(A3)	1/600	検印	担当
図面名称	会場平面図 3F	発行	2023.10.11	製図	

