


西

南

北

東

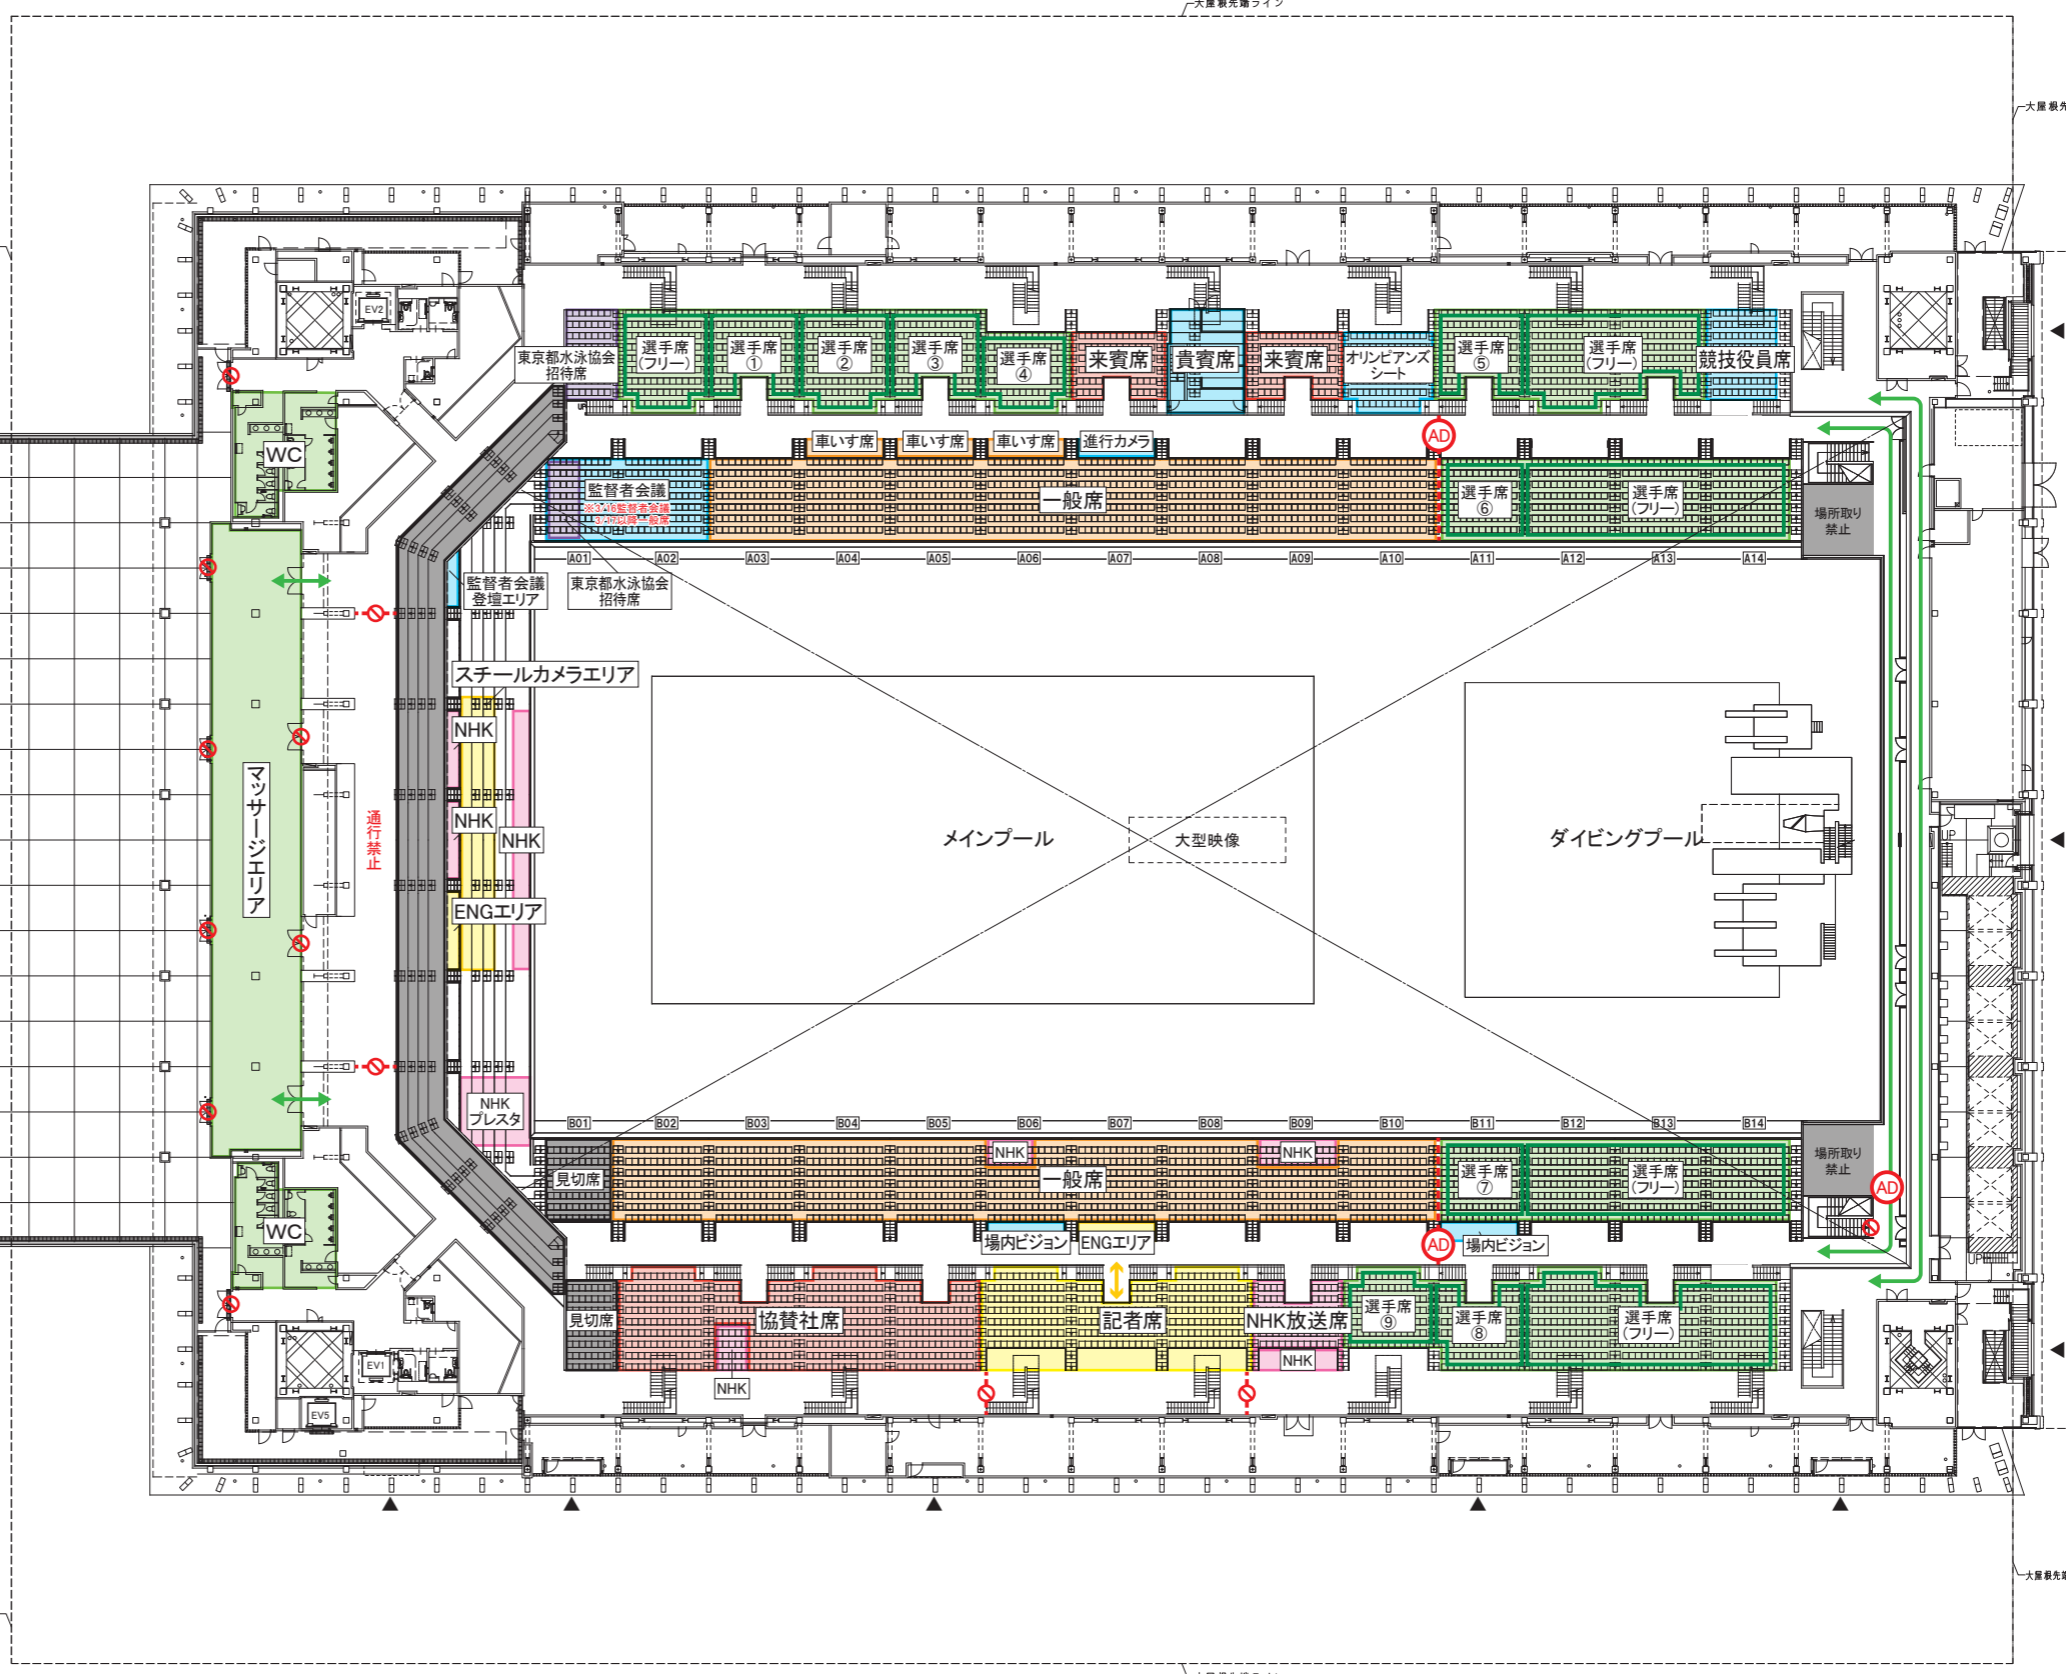

- 選手・付添 (Green arrow)
- 選手退水 (Dashed green arrow)
- 競技役員・補助役員・スタッフ (Blue arrow)
- 報道 (Yellow arrow)
- 報道(スチールカメラのみ) (Dashed yellow arrow)
- 来賓 (Red arrow)
- 一般観客 (Dotted red arrow)
- 使用不可 (Grey square)

件名 国際大会代表選手選考会 会場名 東京アクアティクスセンター 図面名称 会場平面図 3F	縮尺(A3) 1/600 発行 2024.03.06	図面番号 00 検印 担当 製図
--	-------------------------------------	-------------------------------

