


西

南

北

東

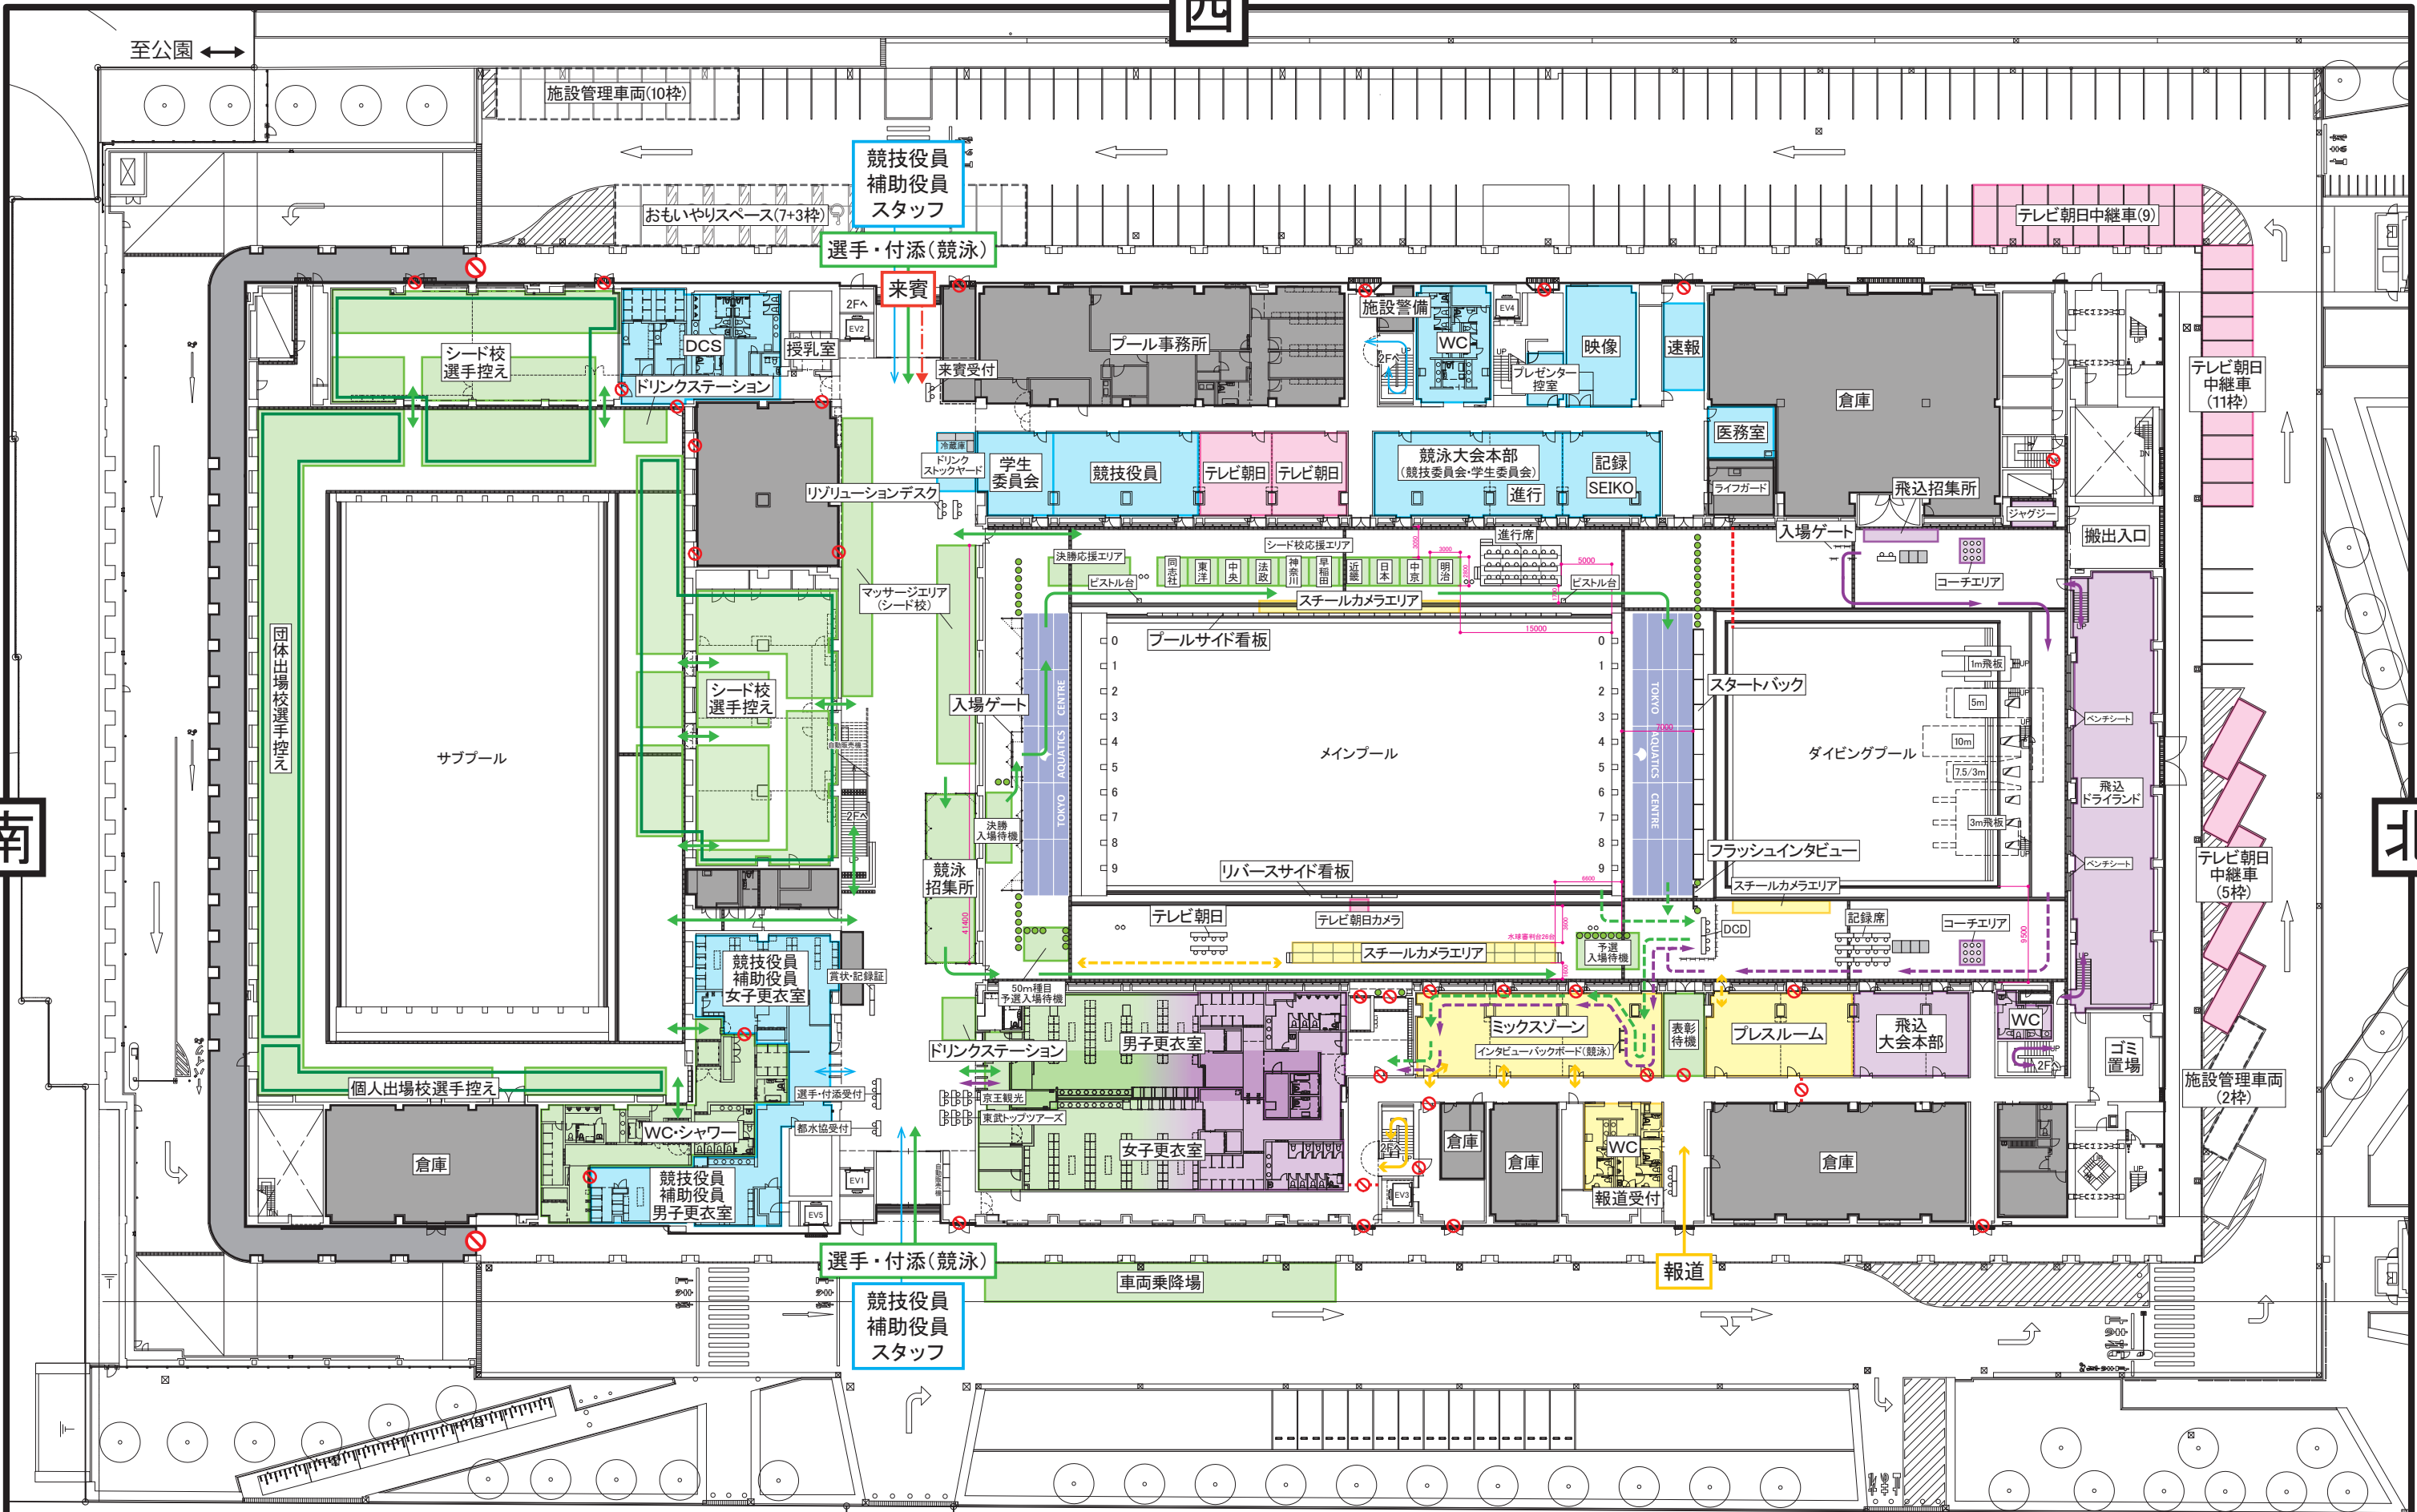

- 選手・付添(競泳)
- 競技役員・補助役員・スタッフ
- 来賓
- 選手退水(競泳)
- 応援
- 一般観客(競泳)
- 選手・付添(飛込)
- 報道
- 一般観客(飛込)
- 選手退水(飛込)
- 報道(スチールカメラのみ)
- 使用不可


件名 第100回日本学生選手権水泳競技大会 競泳競技・飛込競技 会場名 東京アクアティクスセンター 図面名称 会場平面図 1F	縮尺(A3) 1/600 発行 2024.08.23	図面番号 <b>00</b> 検印 担当 製図
---	-------------------------------------	-------------------------------

西

東


北

南

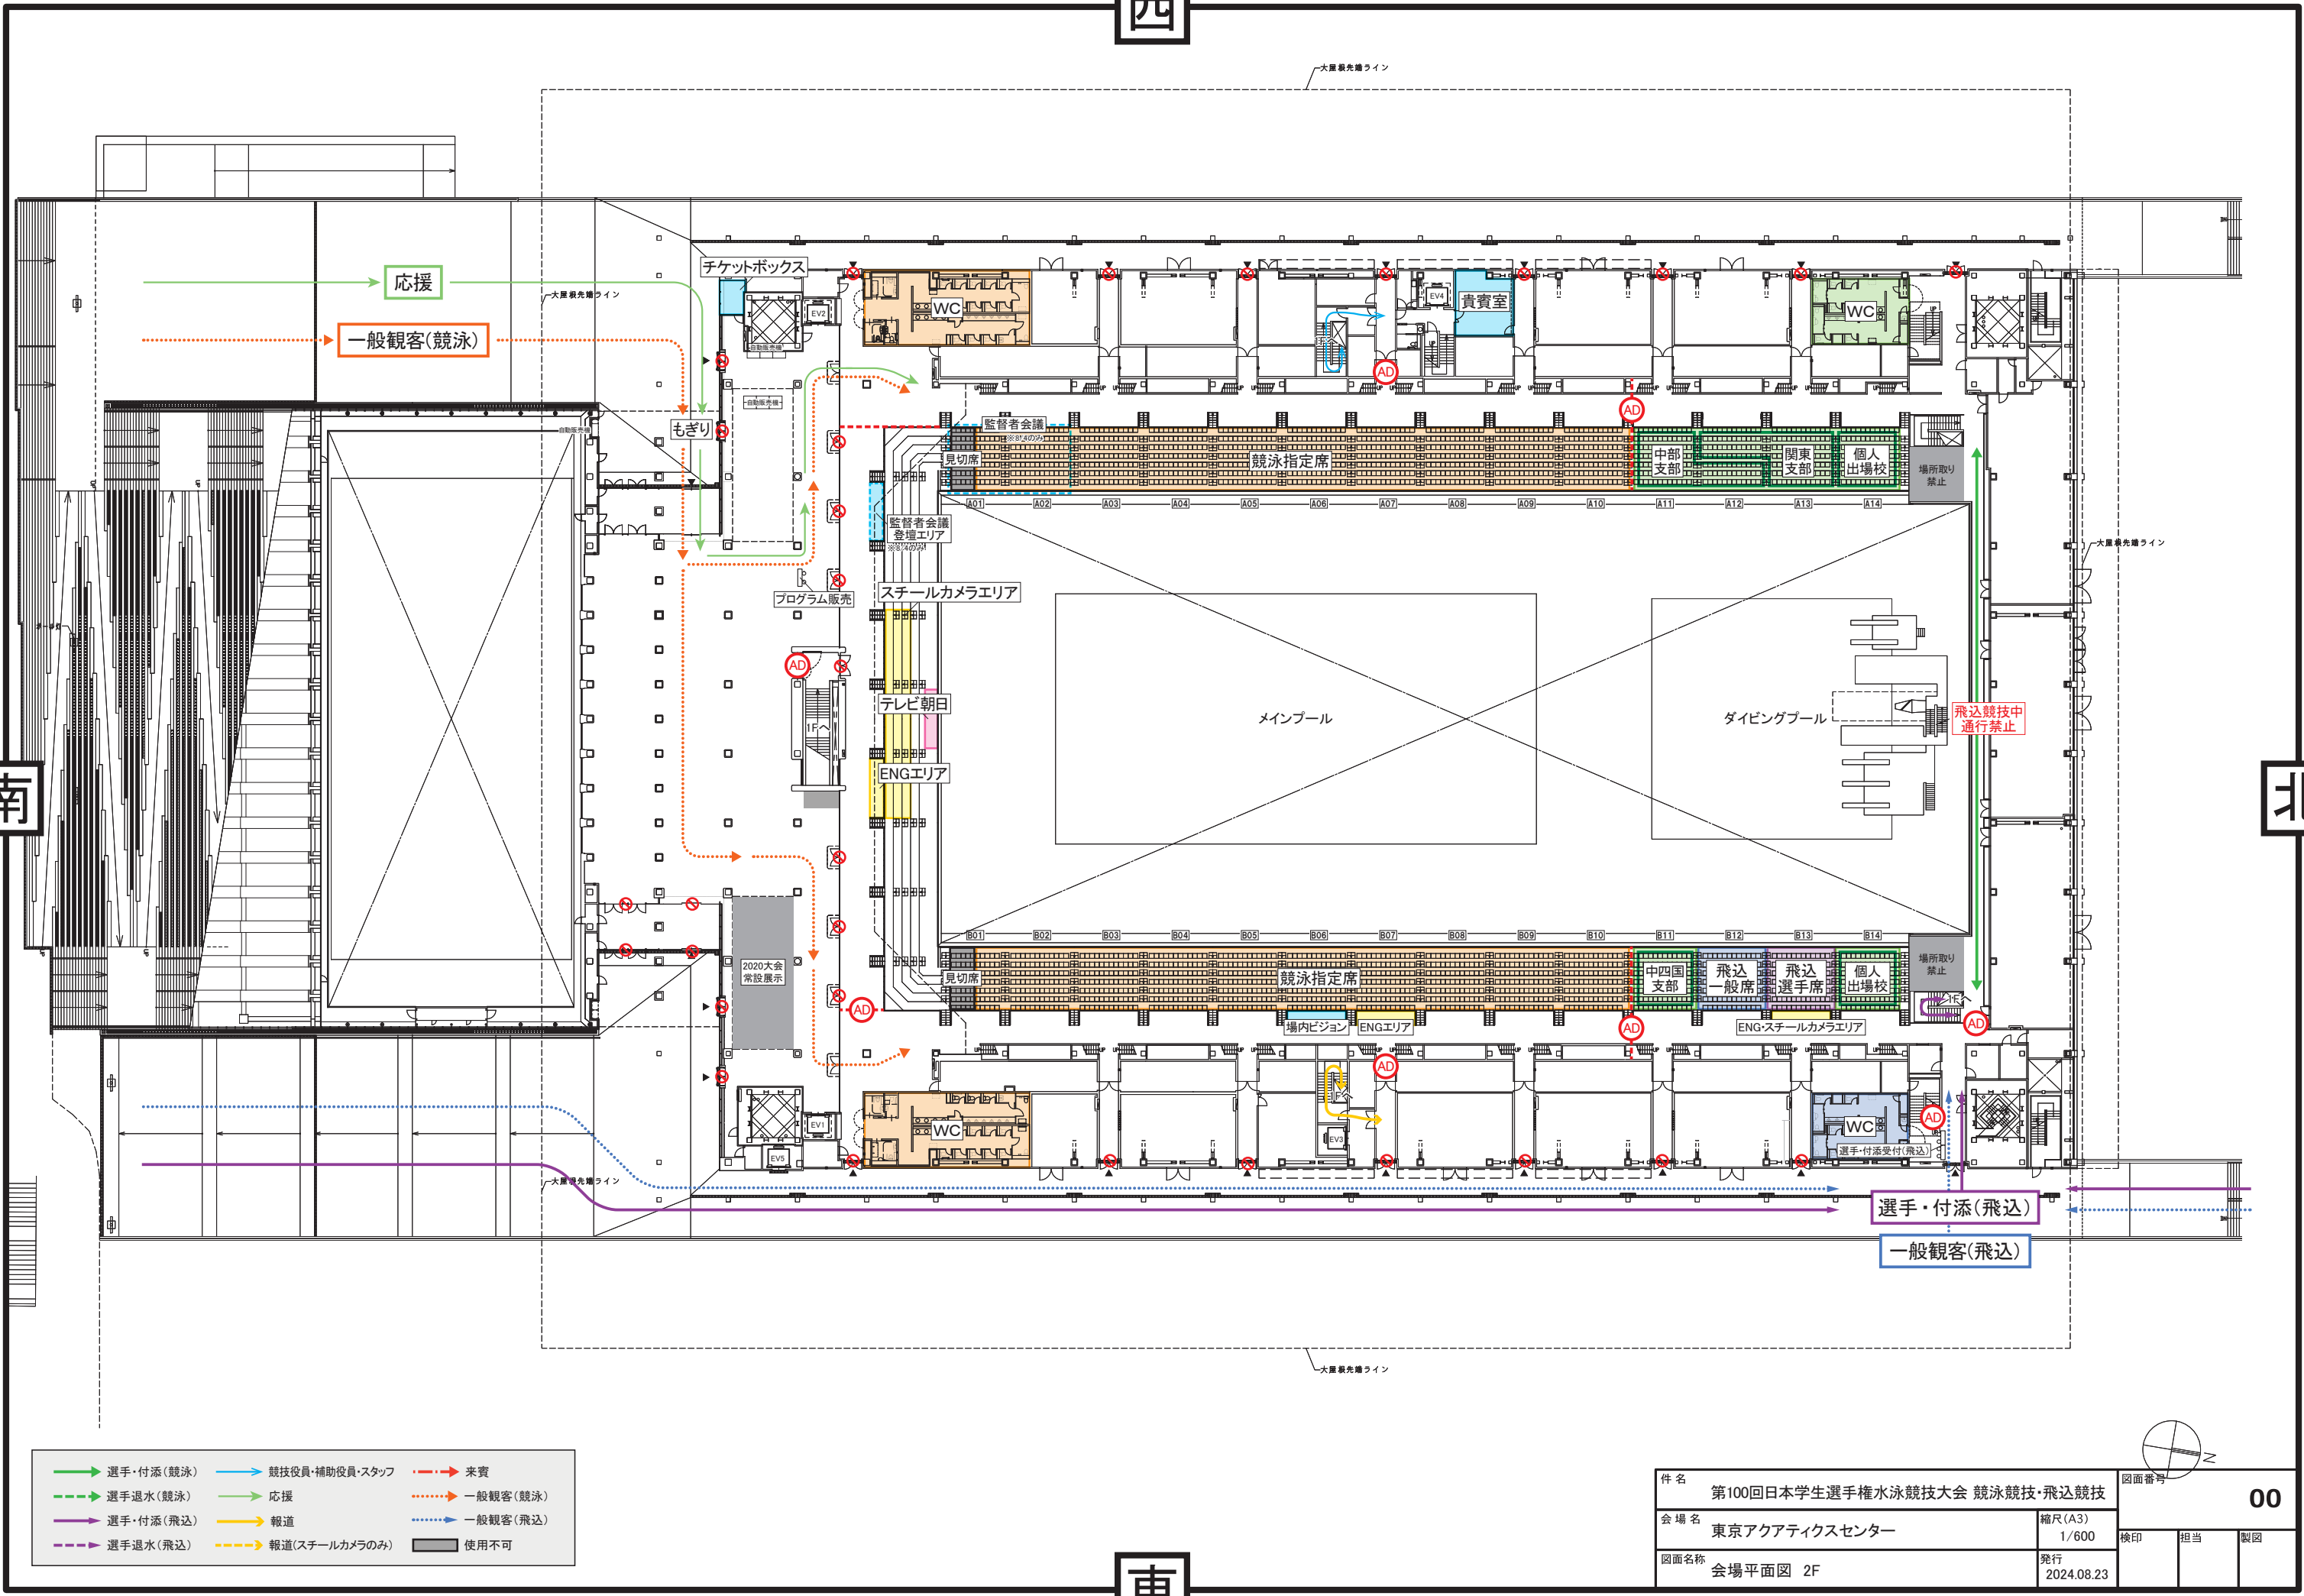

- 選手・付添(競泳)
- 選手退水(競泳)
- 選手・付添(飛込)
- 選手退水(飛込)
- 競技役員・補助役員・スタッフ
- 応援
- 報道
- 報道(スチールカメラのみ)
- 来賓
- 一般観客(競泳)
- 一般観客(飛込)
- 使用不可

件名 第130回日本学生選手権水泳競技大会 競泳競技・飛込競技 会場名 東京アクアティクスセンター 図面名称 会場平面図 2F	縮尺(A3) 1/600 発行 2024.08.23	図面番号 <b>00</b> 検印 担当 製図
---	-------------------------------------	-------------------------------

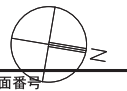


西

南


北

東

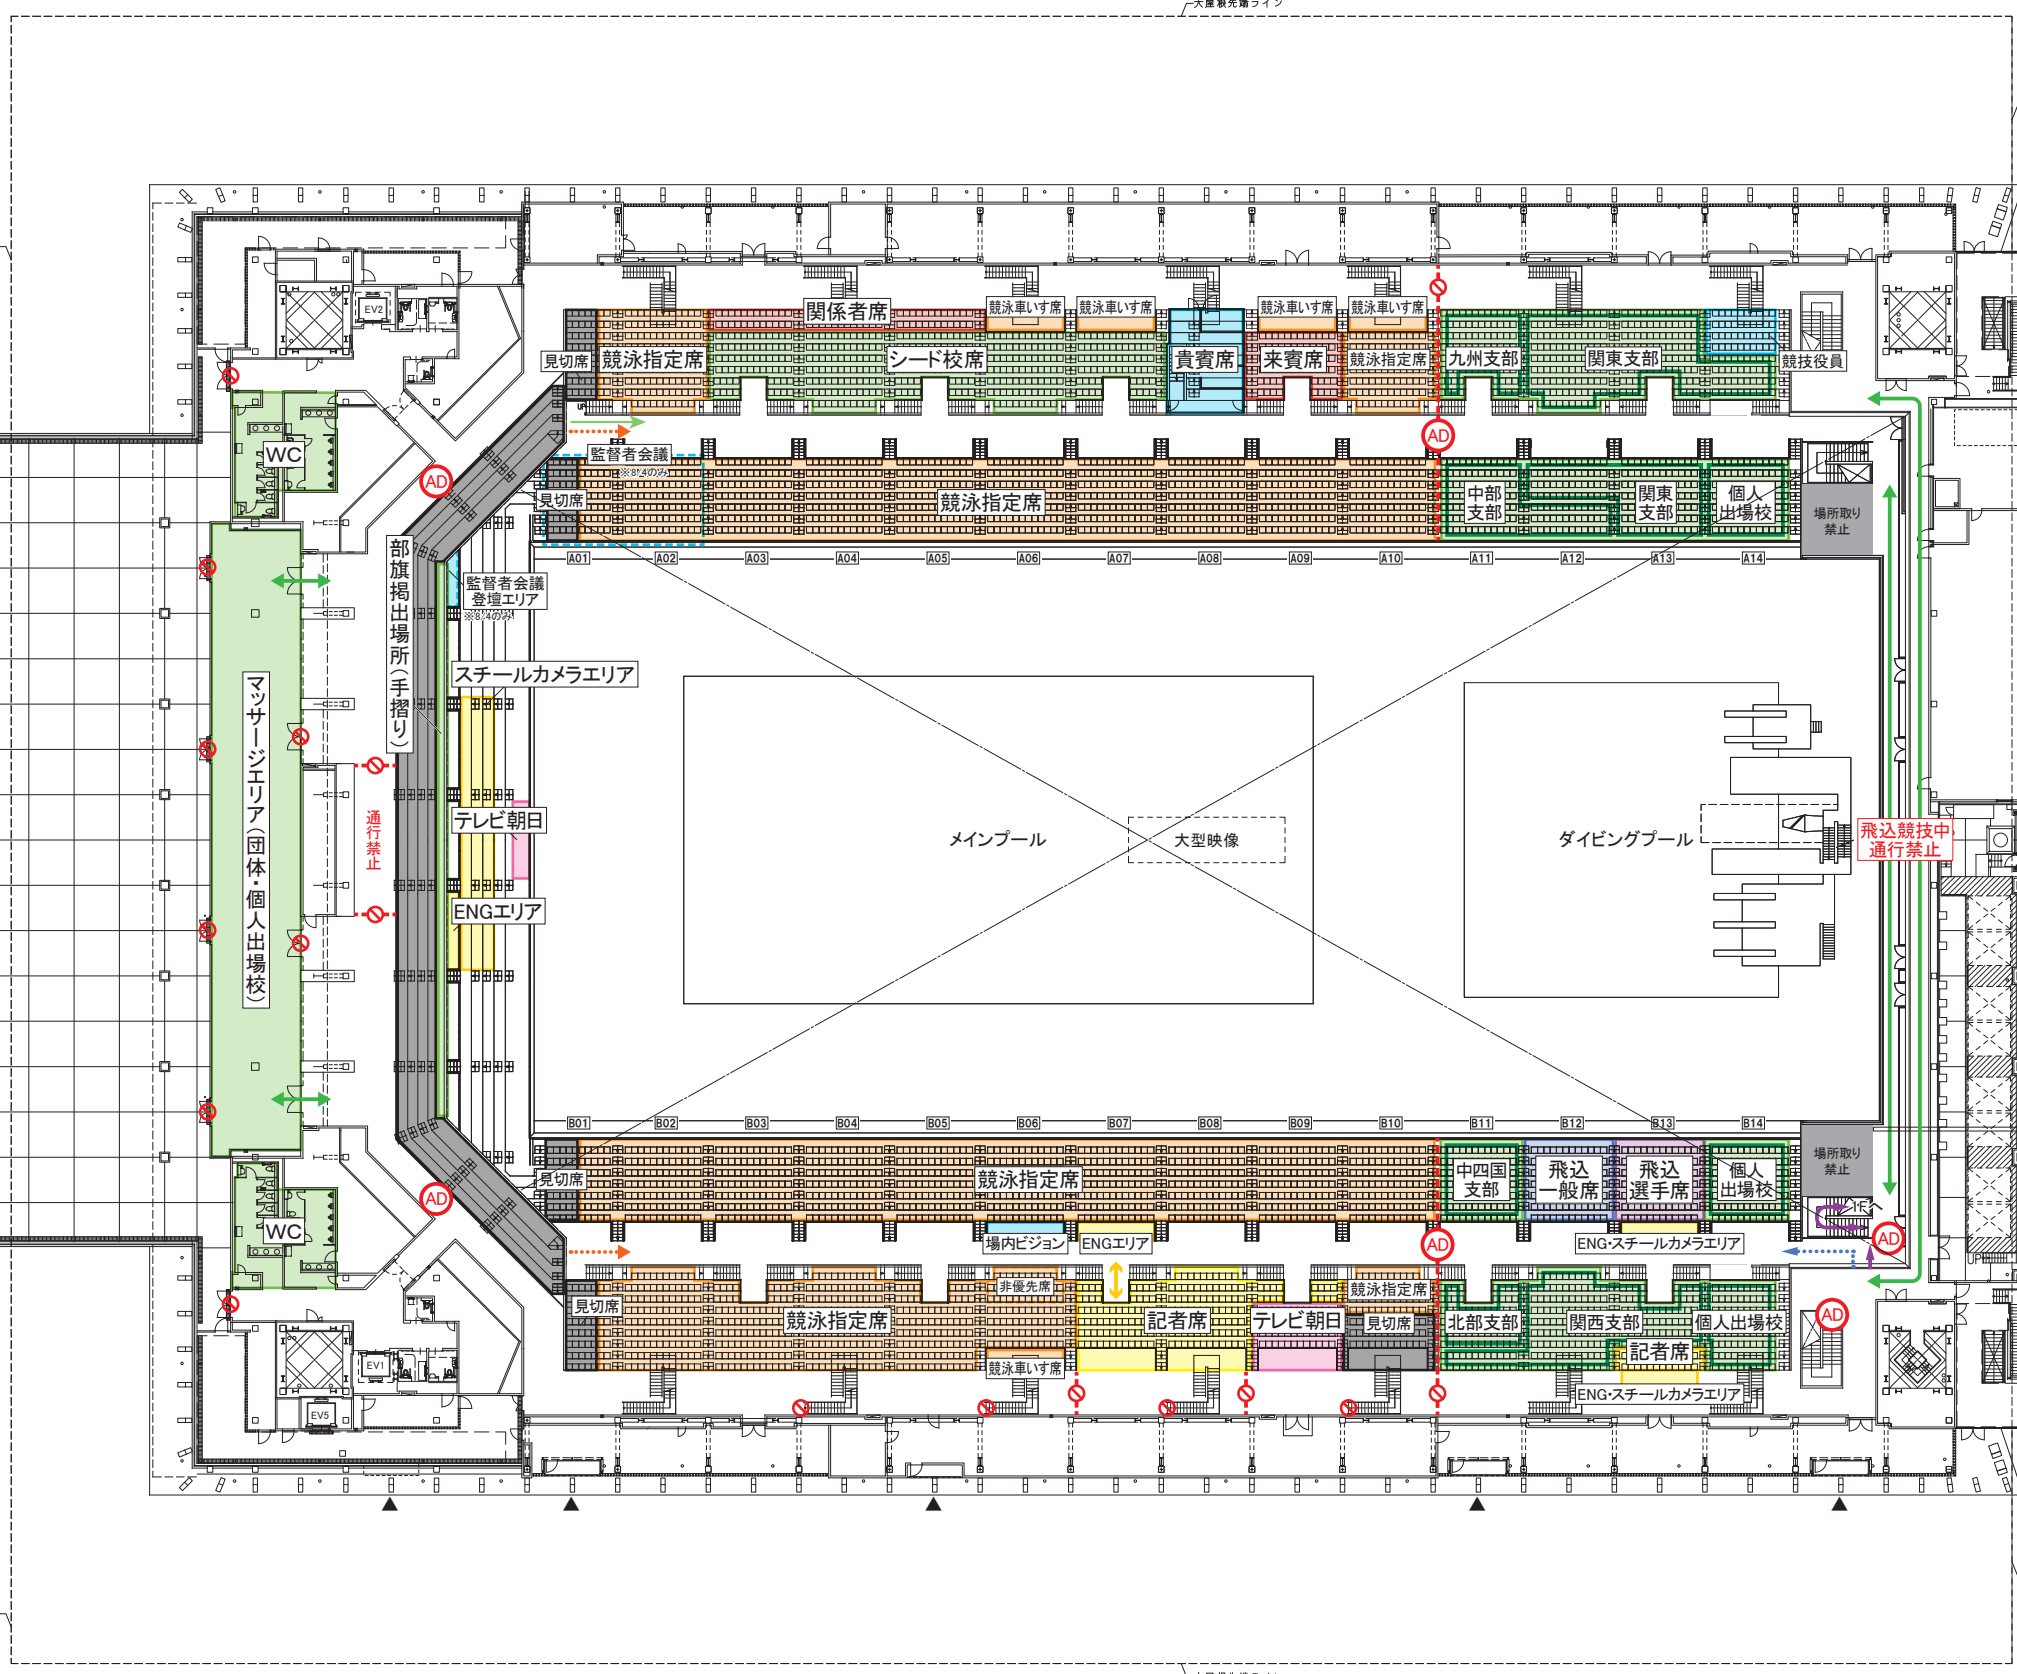

- 選手・付添(競泳)
- 選手退水(競泳)
- 選手・付添(飛込)
- 選手退水(飛込)
- 競技役員・補助役員・スタッフ
- 応援
- 報道
- 報道(スチールカメラのみ)
- 来賓
- 一般観客(競泳)
- 一般観客(飛込)
- 使用不可

件名	第100回日本学生選手権水泳競技大会 競泳競技・飛込競技	図面番号	00
会場名	東京アクアティクスセンター	縮尺(A3)	1/600
図面名称	会場平面図 3F	発行	2024.08.23
		検印	担当
			製図

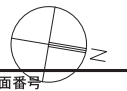




西

南

北

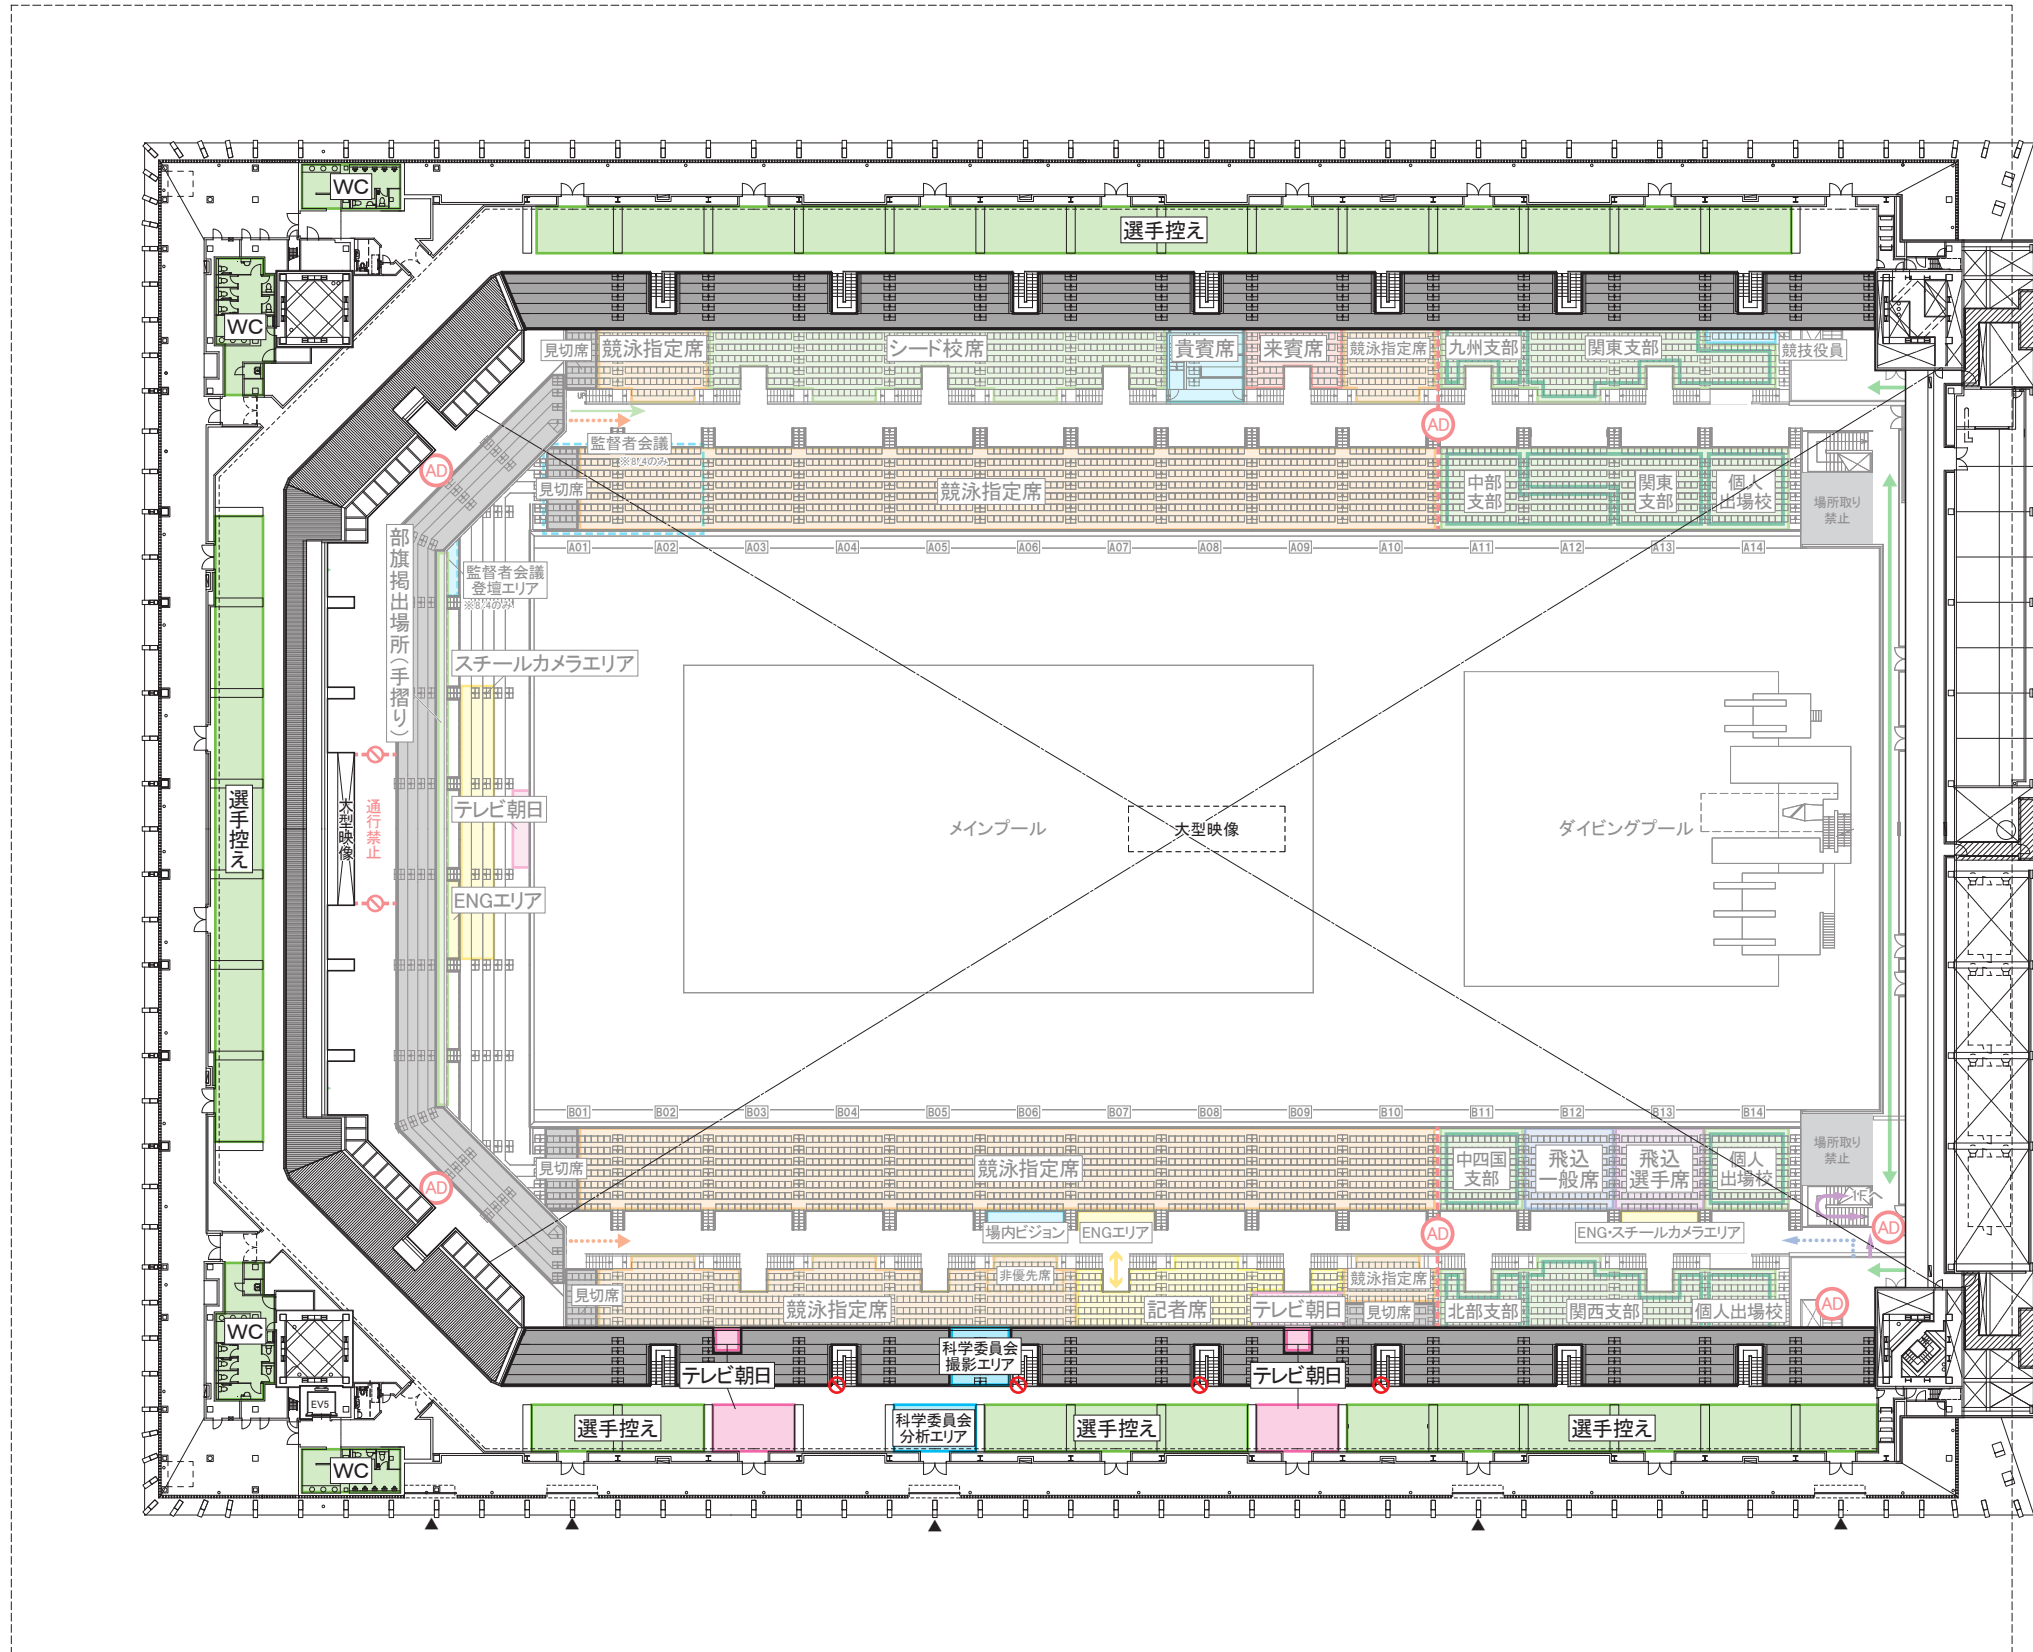

※4階 選手控えの割り振りは監督者会議資料を参照すること

- 選手・付添(競泳)
- 選手退水(競泳)
- 選手・付添(飛込)
- 選手退水(飛込)
- 競技役員・補助役員・スタッフ
- 応援
- 報道
- 報道(スチールカメラのみ)
- 来賓
- 一般観客(競泳)
- 一般観客(飛込)
- 使用不可

東

件名	第100回日本学生選手権水泳競技大会 競泳競技・飛込競技	図面番号	00
会場名	東京アクアティクスセンター	縮尺(A3)	1/600
図面名称	会場平面図 4F	発行	2024.08.23
		検印	担当
			製図