
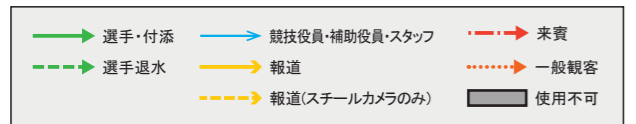


西

至公園

南

北

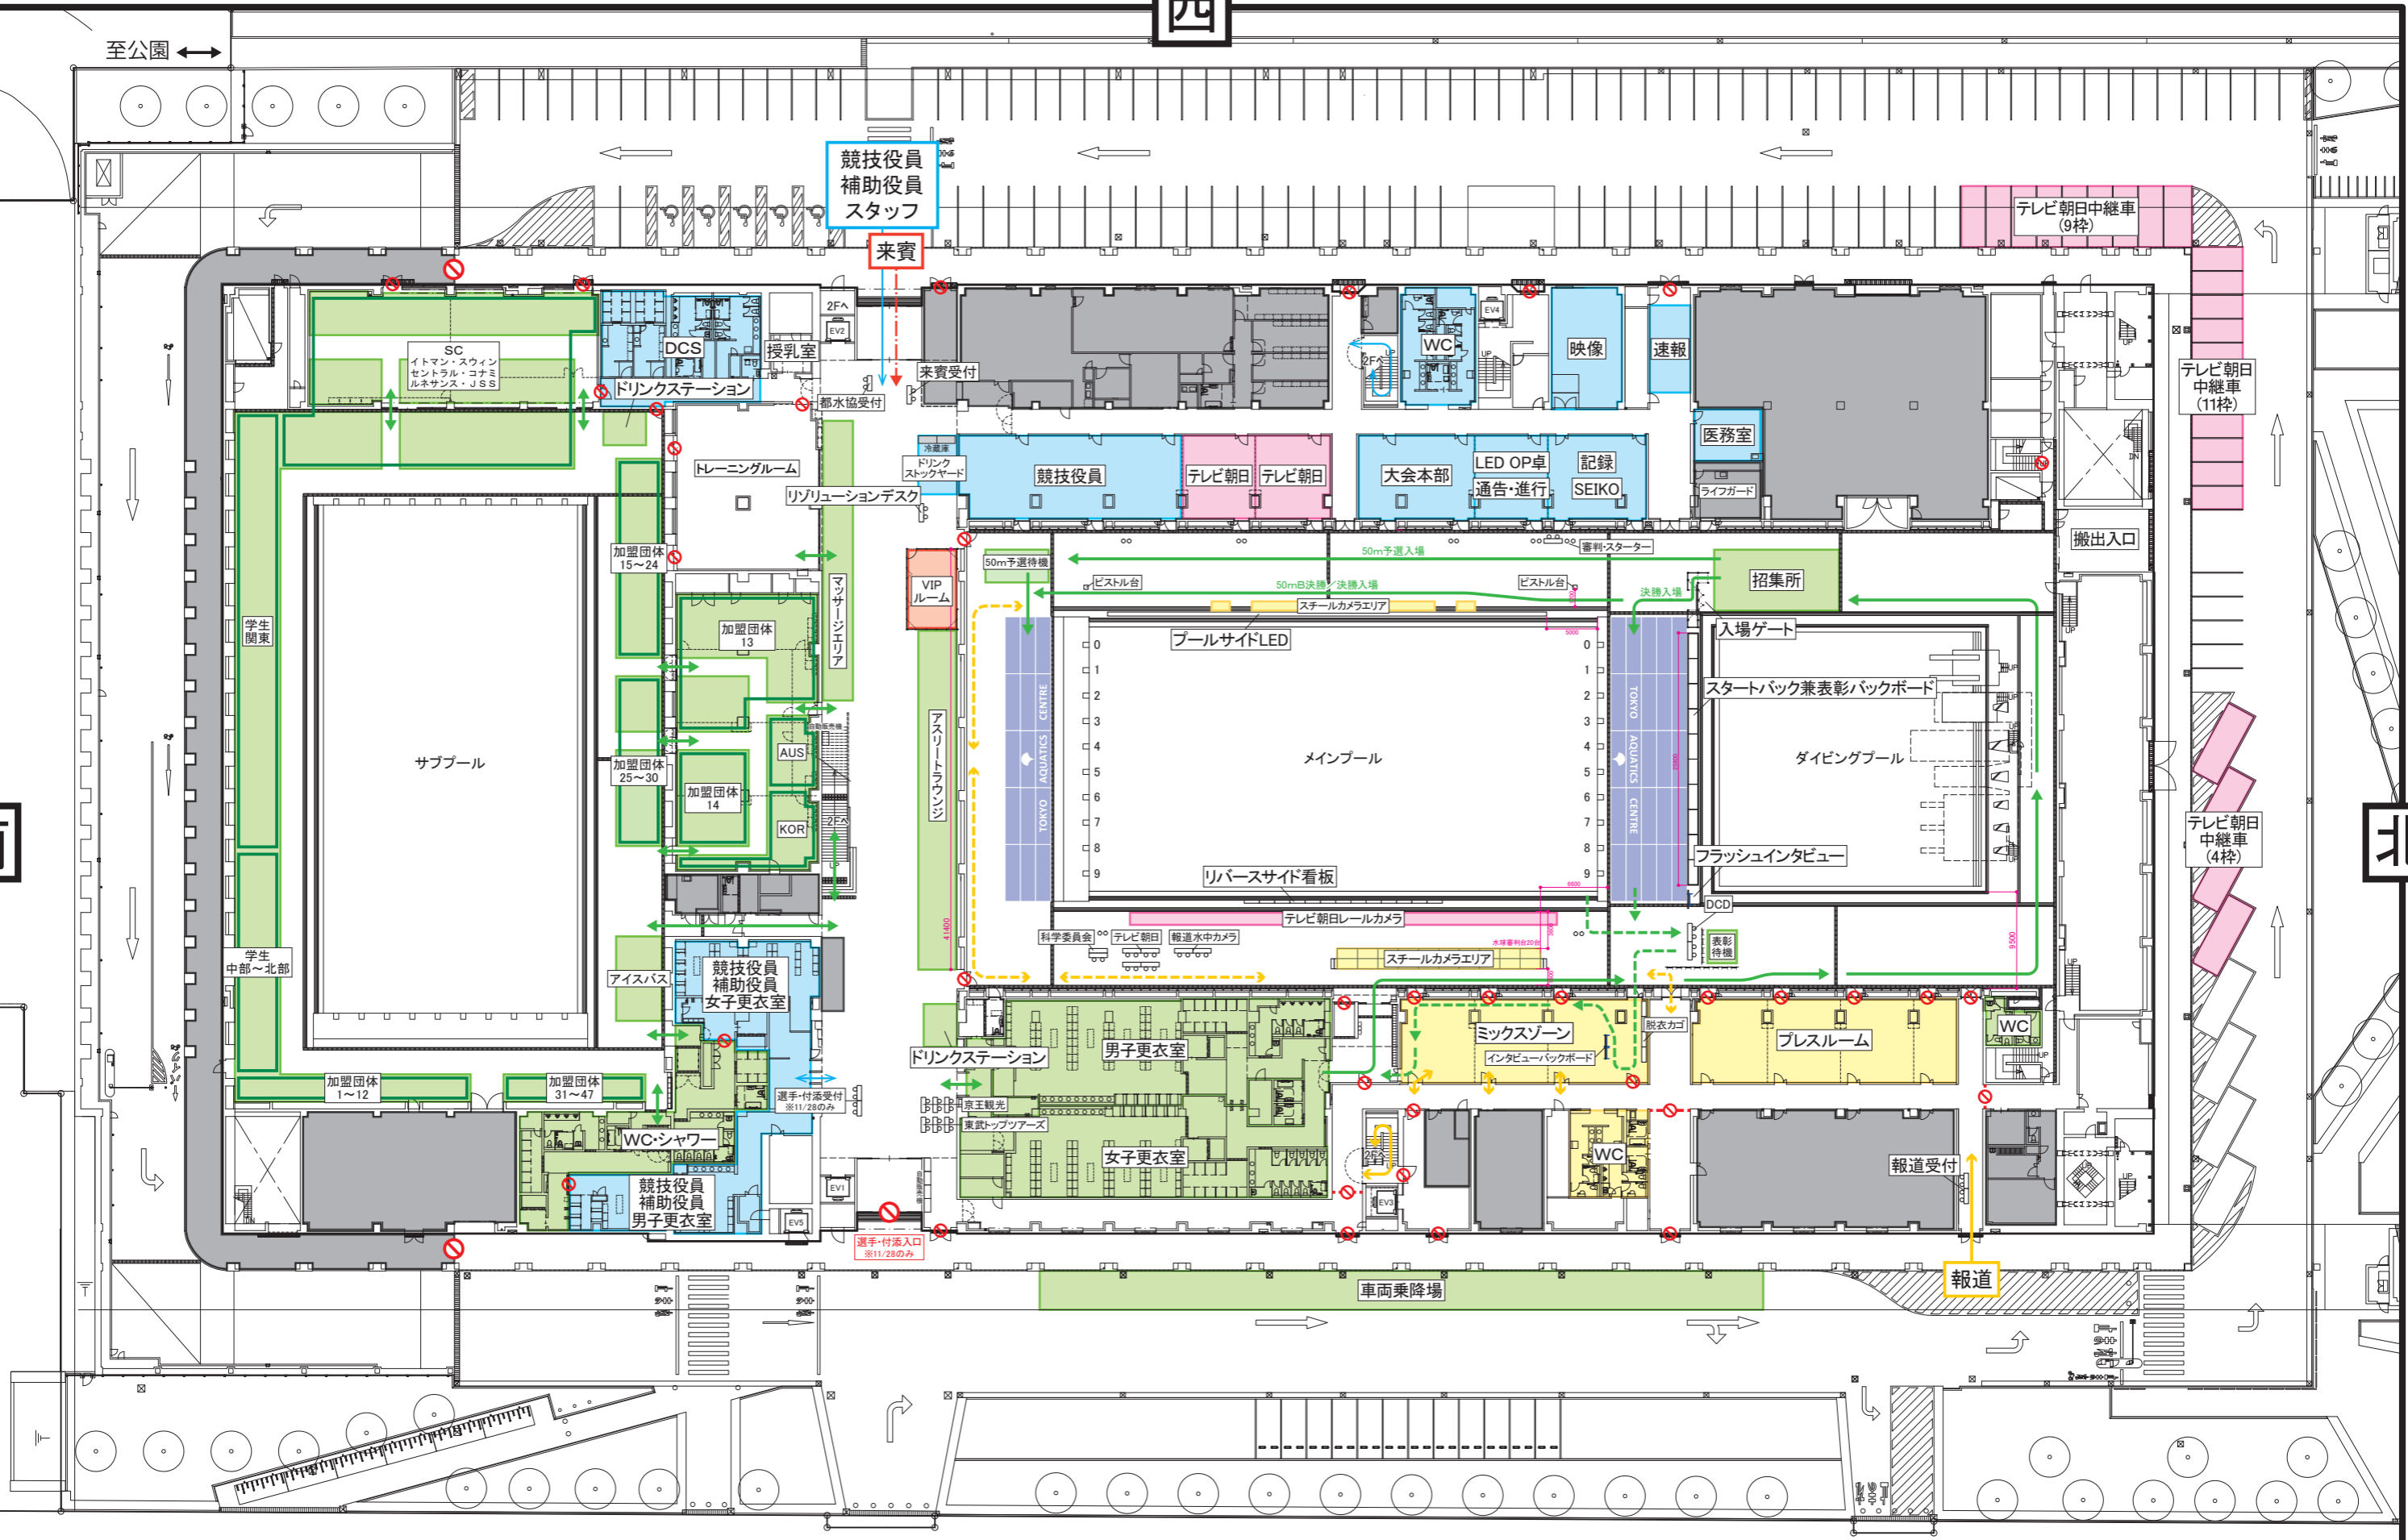

東


件名	ジャパンオープン2024(50m)	図面番号	00
会場名	東京アクアティクスセンター	縮尺(A3)	1/600
図面名称	会場平面図 1F	発行	2024.11.14
		検印	担当
			製図

西

北

南

東

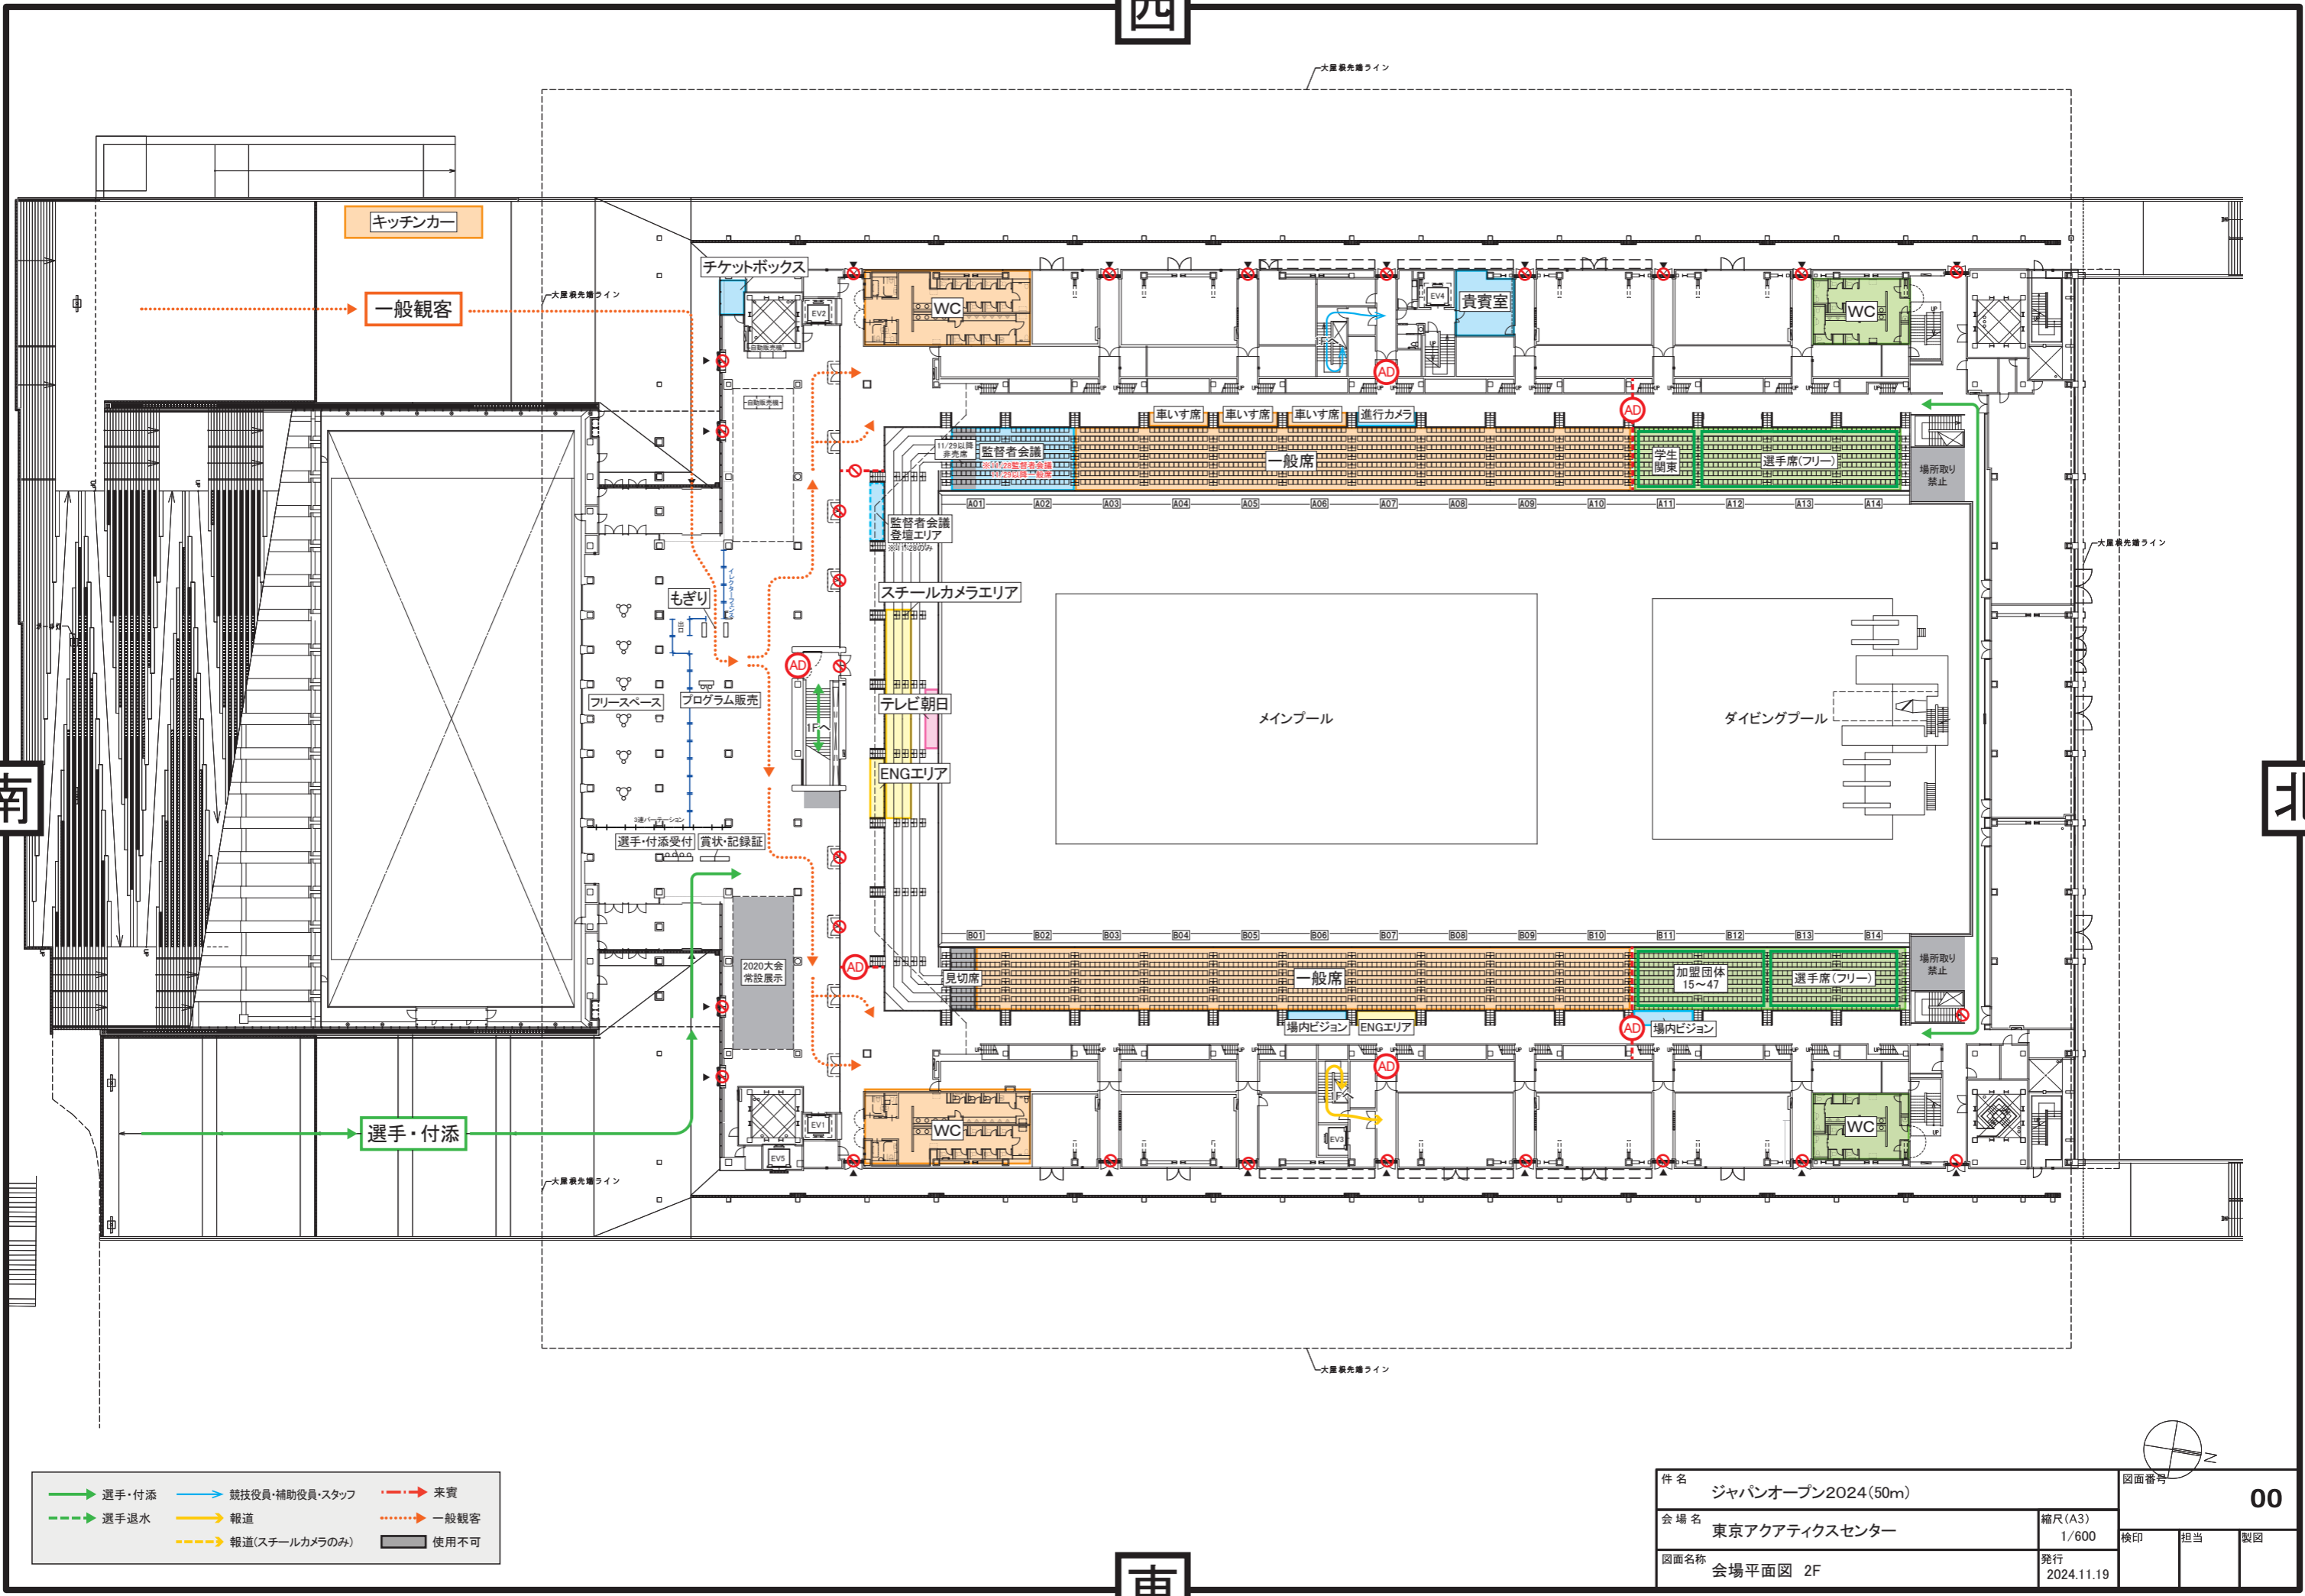

- 選手・付添 (Solid Green)
- 選手退水 (Dashed Green)
- 競技役員・補助役員・スタッフ (Solid Blue)
- 報道 (Solid Yellow)
- 報道(スチールカメラのみ) (Dashed Yellow)
- 来賓 (Dotted Red)
- 一般観客 (Dotted Orange)
- 使用不可 (Grey)


件名 ジャパンオープン2024(50m)	縮尺(A3) 1/600	図面番号 00
会場名 東京アクアティクスセンター	発行 2024.11.19	検印 担当 製図
図面名称 会場平面図 2F		

西

南


北

東

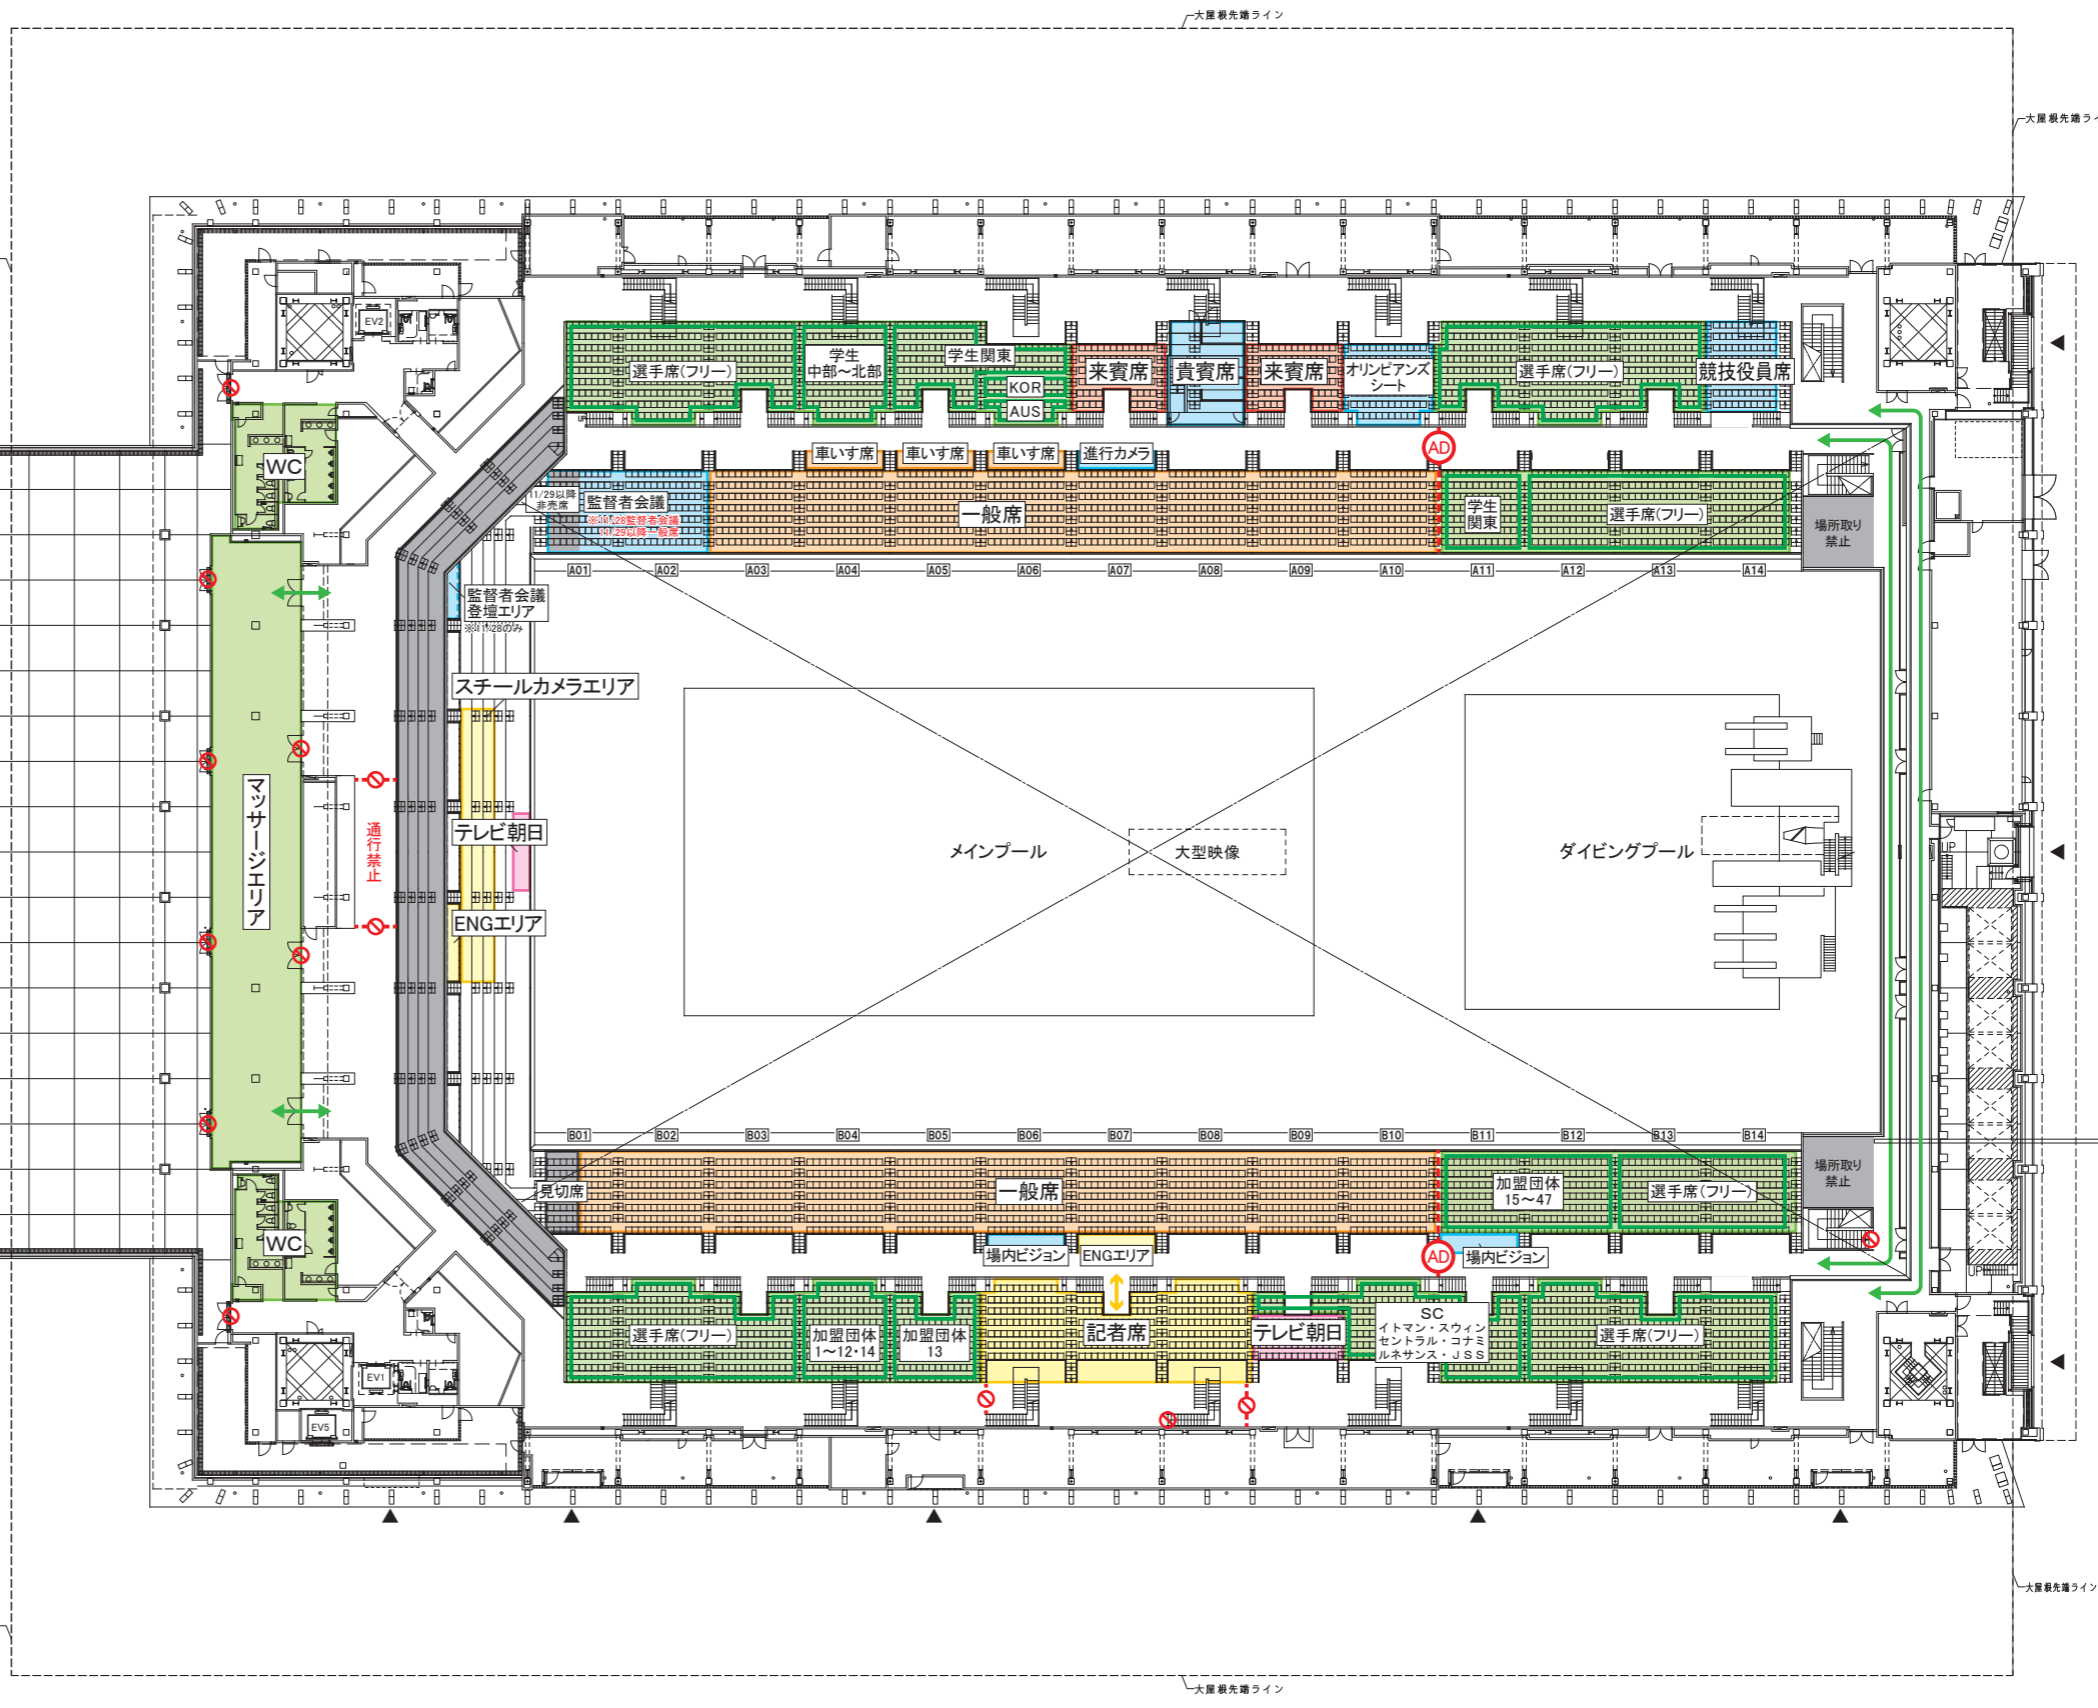

- 選手・付添
- 競技役員・補助役員・スタッフ
- 来賓
- 選手退水
- 報道
- 一般観客
- 報道(スチールカメラのみ)
- 使用不可


件名	ジャパンオープン2024(50m)	図面番号	00
会場名	東京アクアティクスセンター	縮尺(A3)	1/600
図面名称	会場平面図 3F	発行	2024.11.14
		検印	担当
			製図

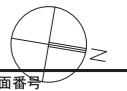


西

南

北

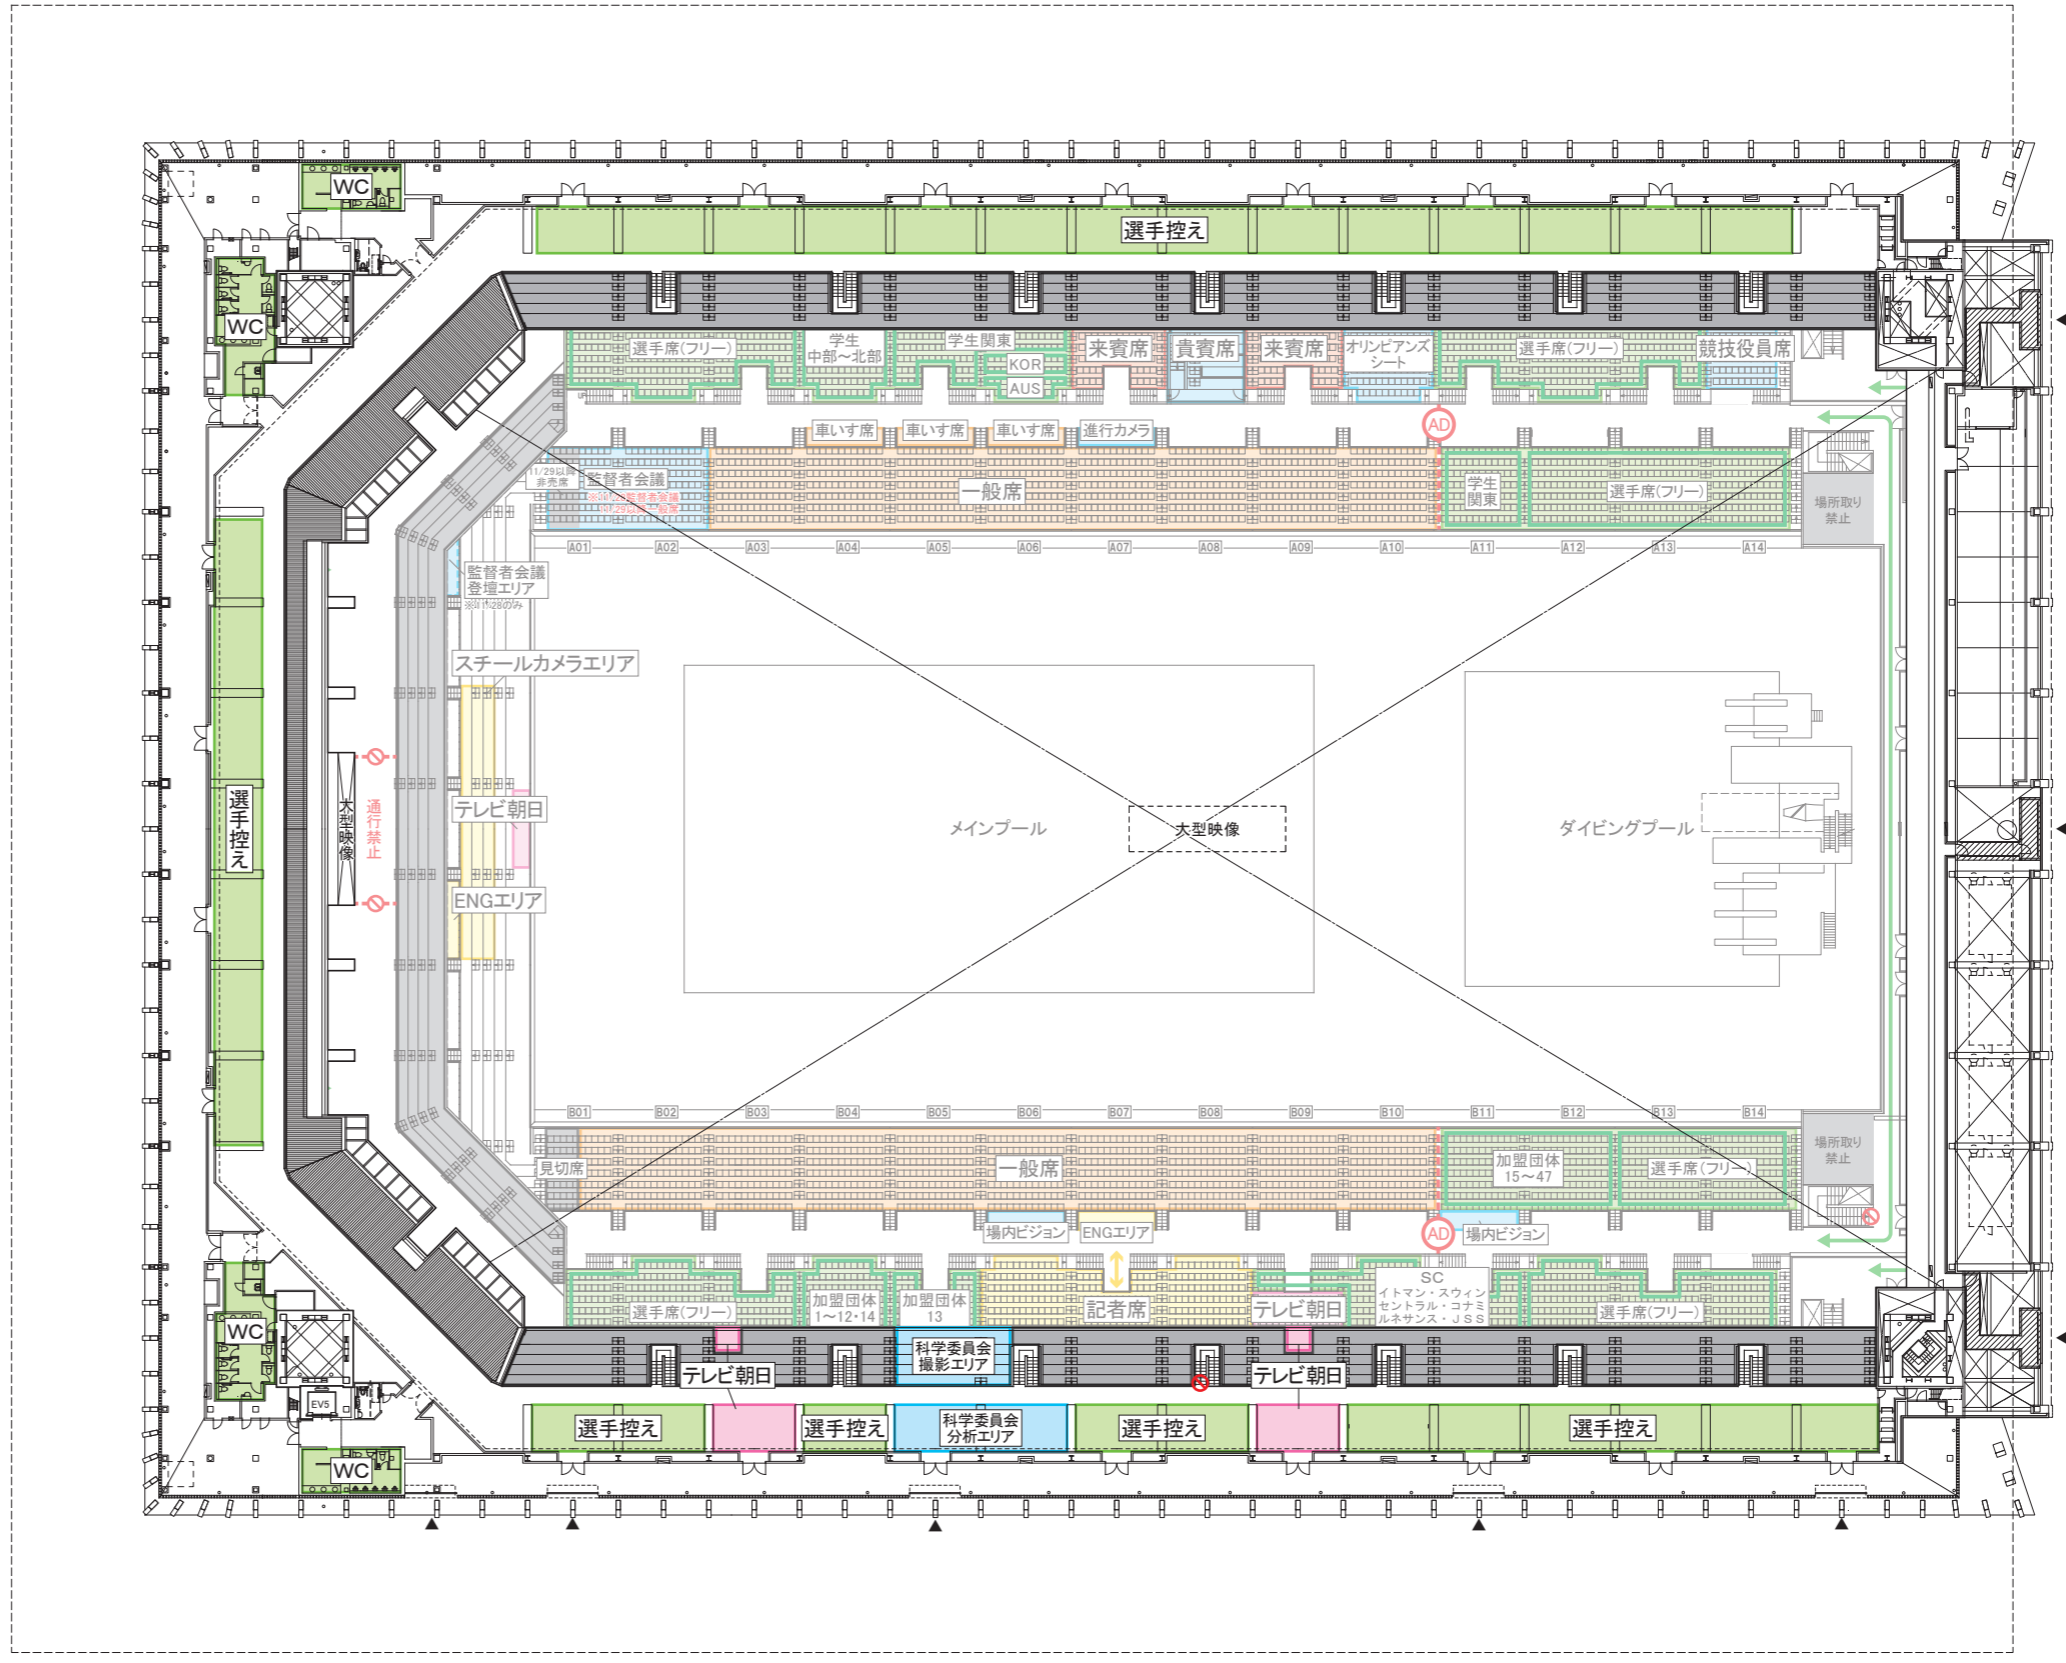

東

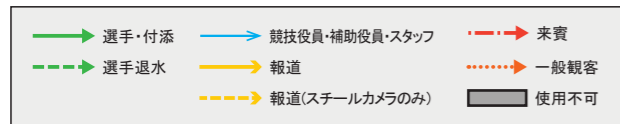

件名	ジャパンオープン2024(50m)		図面番号	00	
会場名	東京アクアティクスセンター	縮尺(A3)	1/600	検印	担当
図面名称	会場平面図 4F	発行	2024.11.14	製図	