
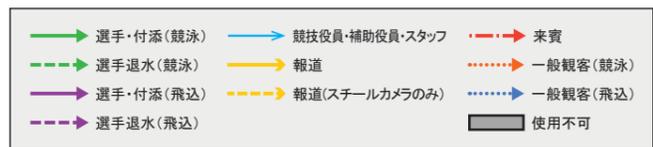


西

南

北

東

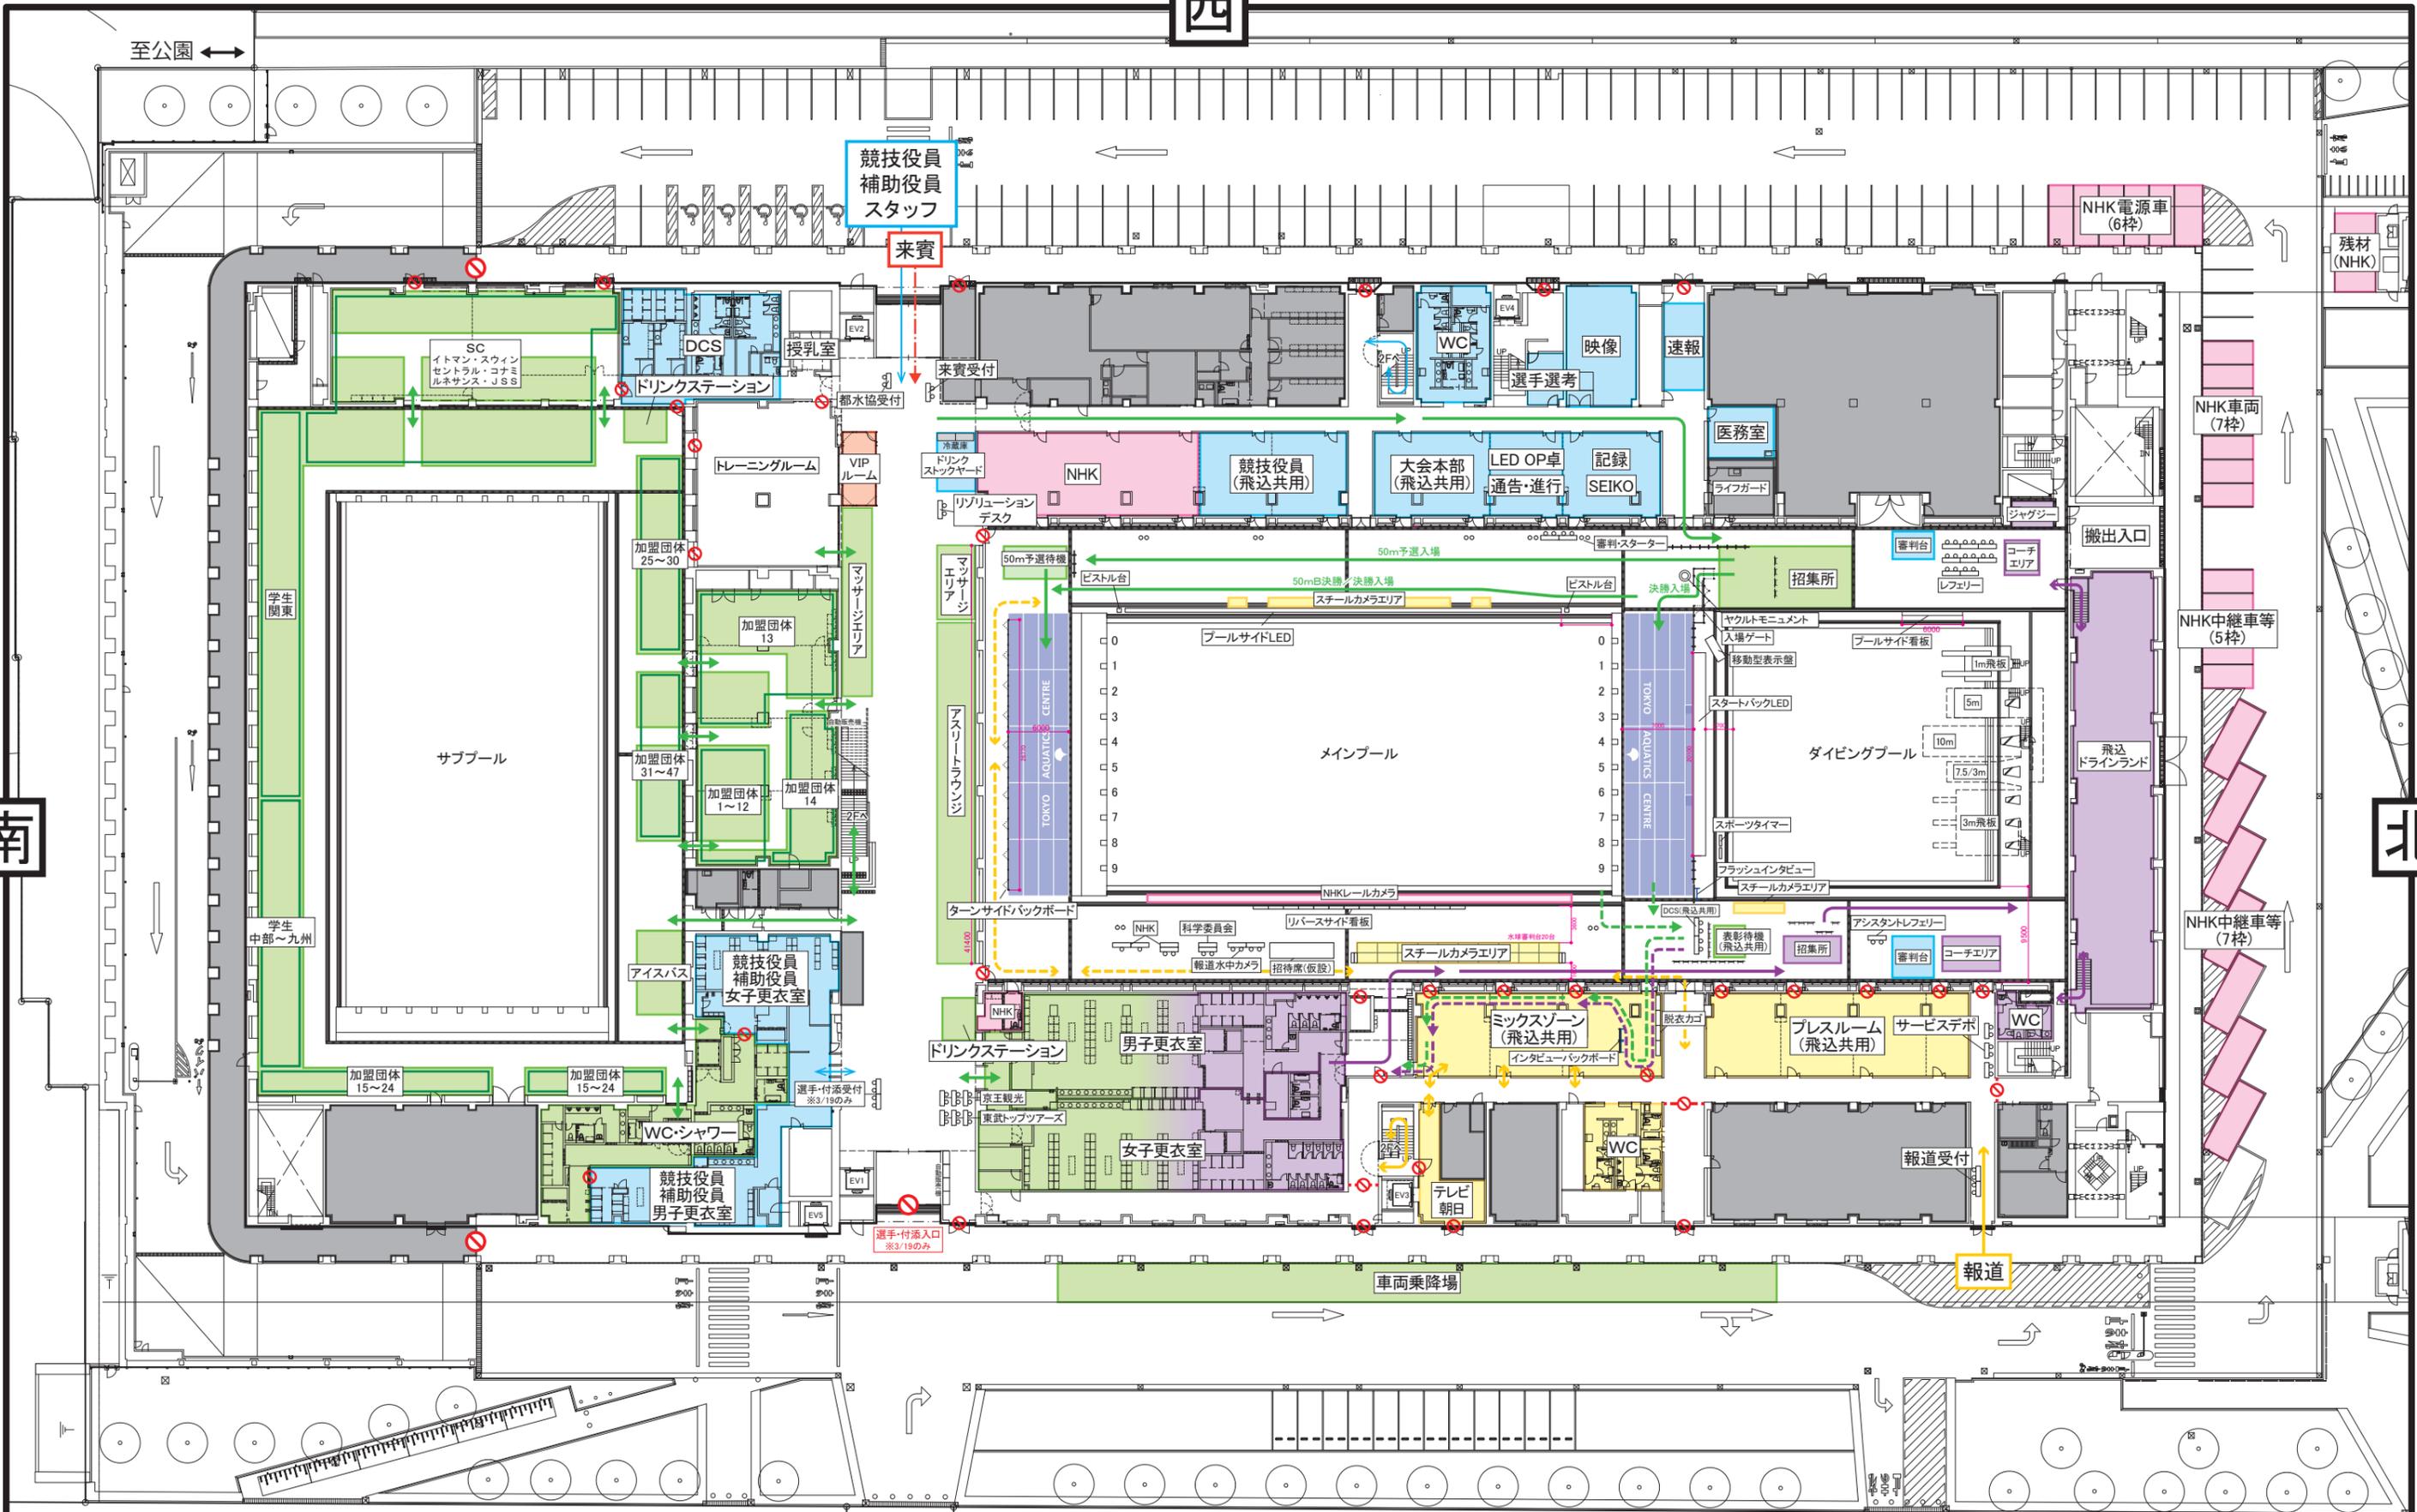


件名	第100回日本選手権水泳競技大会 競泳競技 2024年度 翼ジャパンダイビングカップ	図面番号	00
会場名	東京アクアティクスセンター	縮尺(A3)	1/600
図面名称	会場平面図 1F	発行	2025.3.6
		検印	担当
			製図

西

南

北

東

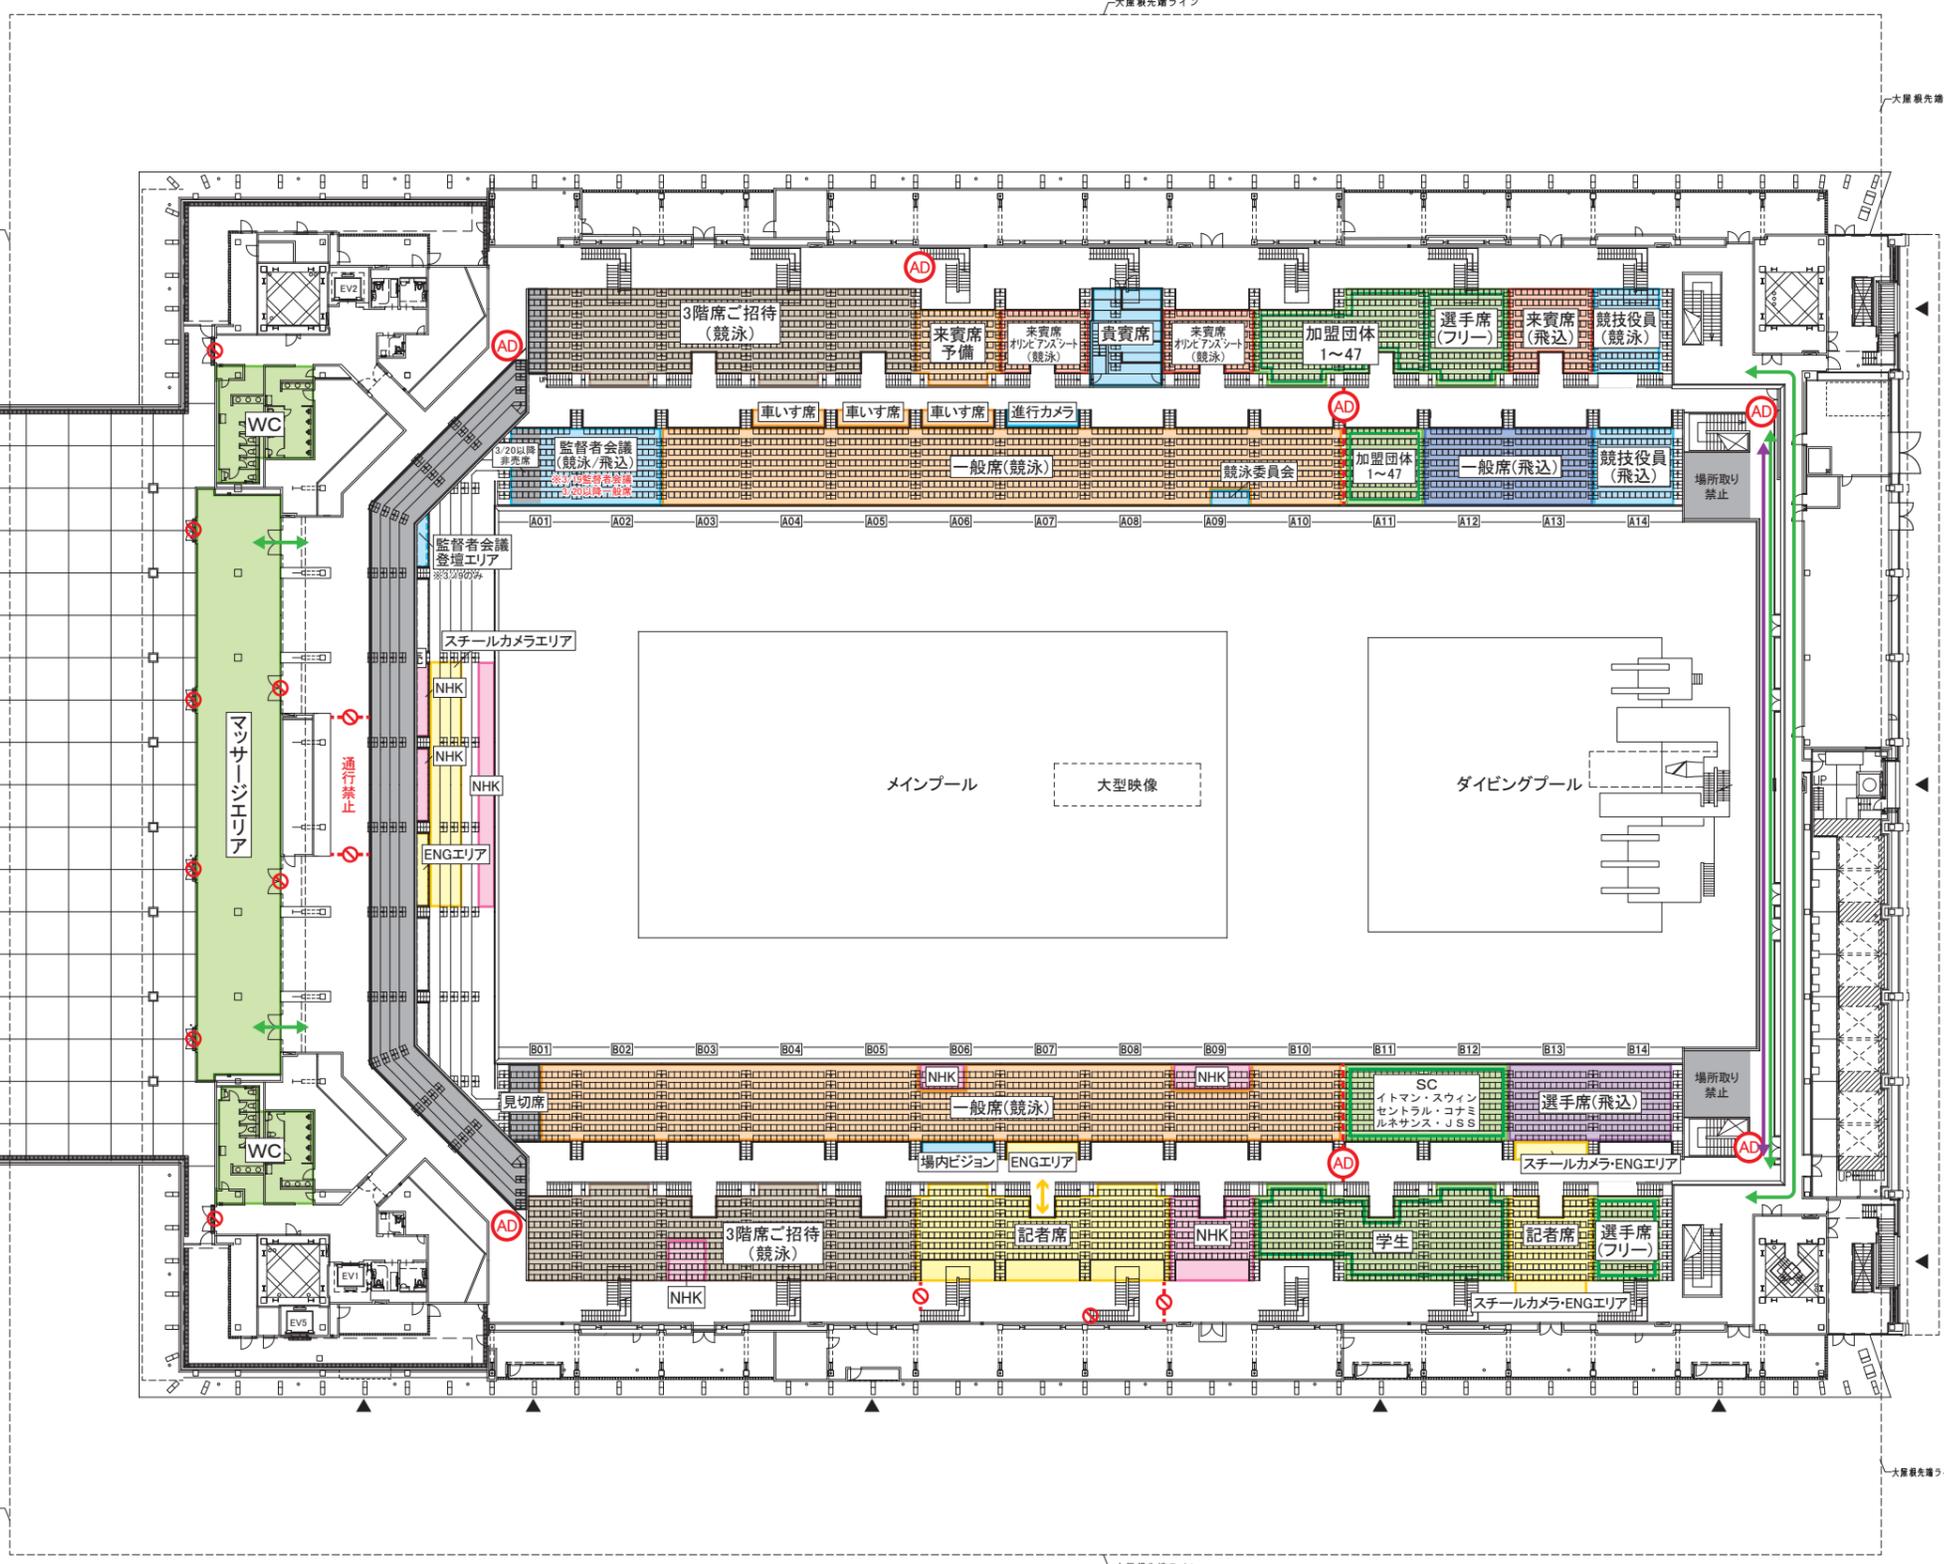

- 選手・付添(競泳)
- 選手退水(競泳)
- 選手・付添(飛込)
- 選手退水(飛込)
- 競技役員・補助役員・スタッフ
- 報道
- 報道(スチールカメラのみ)
- 来賓
- 一般観客(競泳)
- 一般観客(飛込)
- 使用不可

件名	第100回日本選手権水泳競技大会 競泳競技 2024年度 翼ジャパンダイビングカップ	図面番号	00
会場名	東京アクアティクスセンター	縮尺(A3)	1/600
図面名称	会場平面図 3F	発行	2025.3.6
		検印	担当
			製図

