
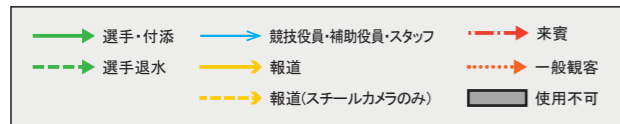


西

南

北

東

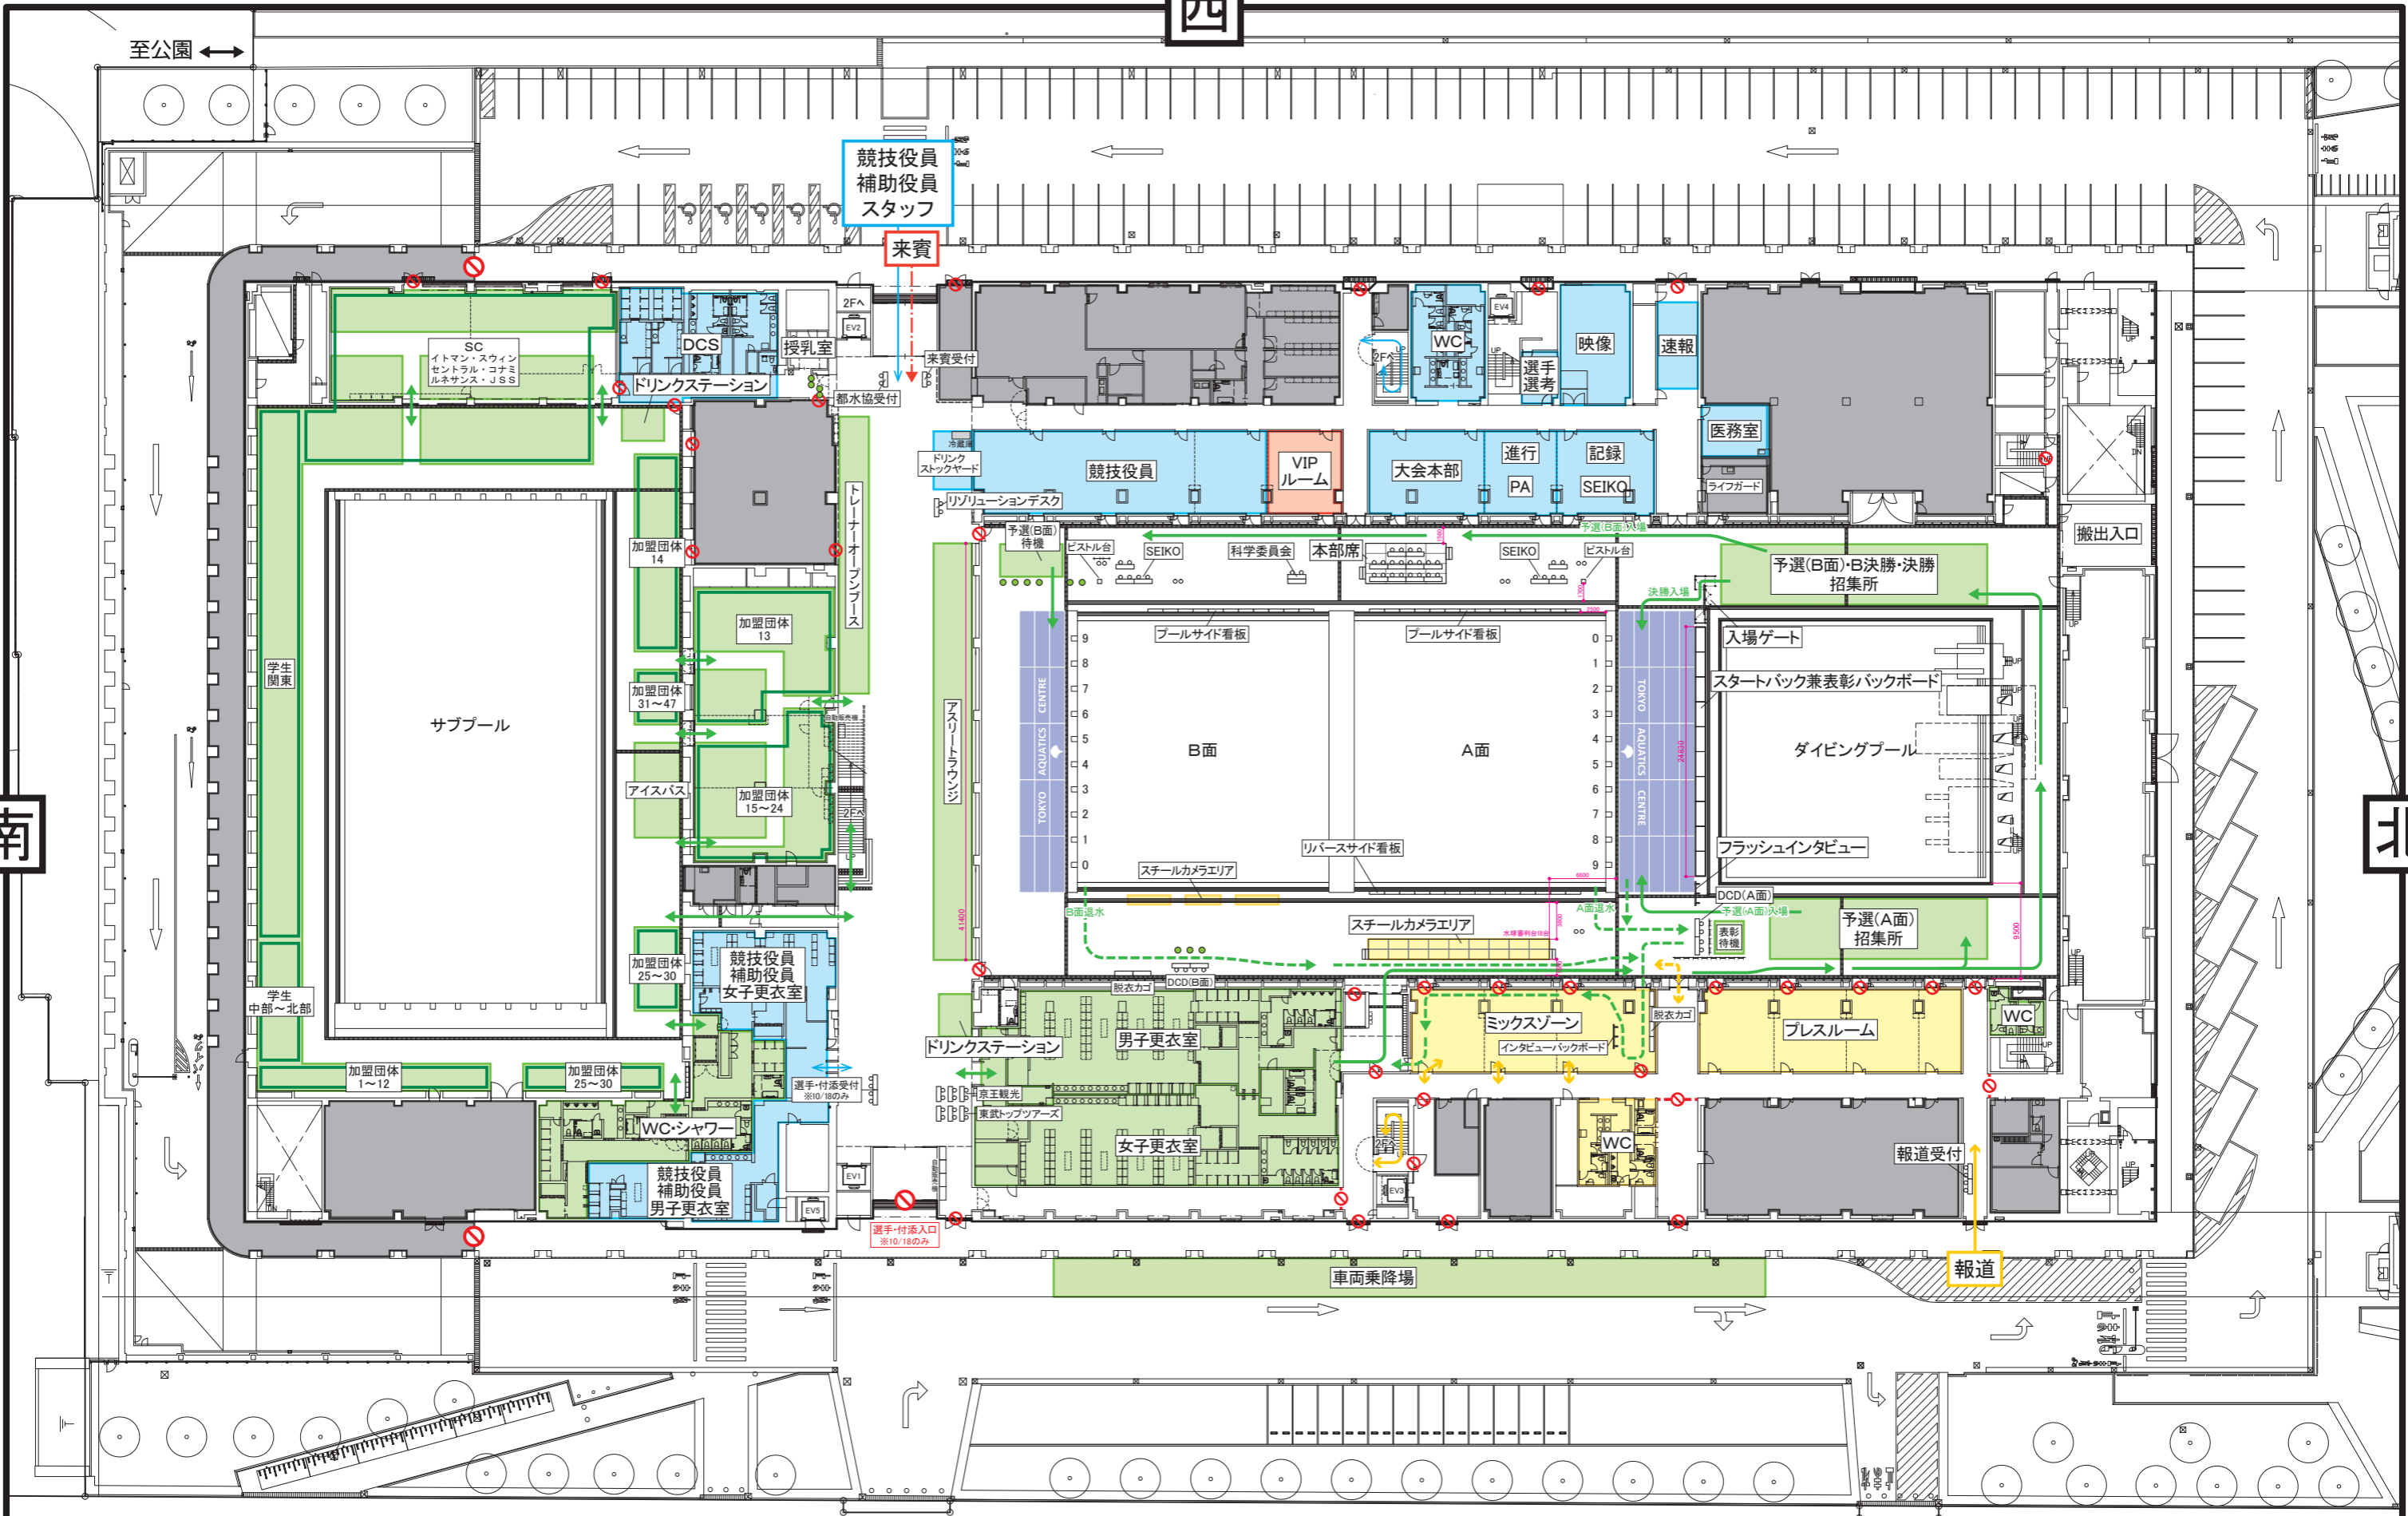

件名	第66回 日本選手権(25m)水泳競技大会		図面番号	00	
会場名	東京アクアティクスセンター	縮尺(A3)	1/600	検印	担当
図面名称	会場平面図 1F	発行	2024.10.15	製図	

至公園

搬出入口

報道

競技役員
補助役員
スタッフ
来賓

来賓

選手・付添入口
※10/18のみ

報道受付

車両乗降場

予選(B面)・B決勝・決勝
招集所

予選(A面)
招集所

プレスルーム

WC

WC

西

北


南

東

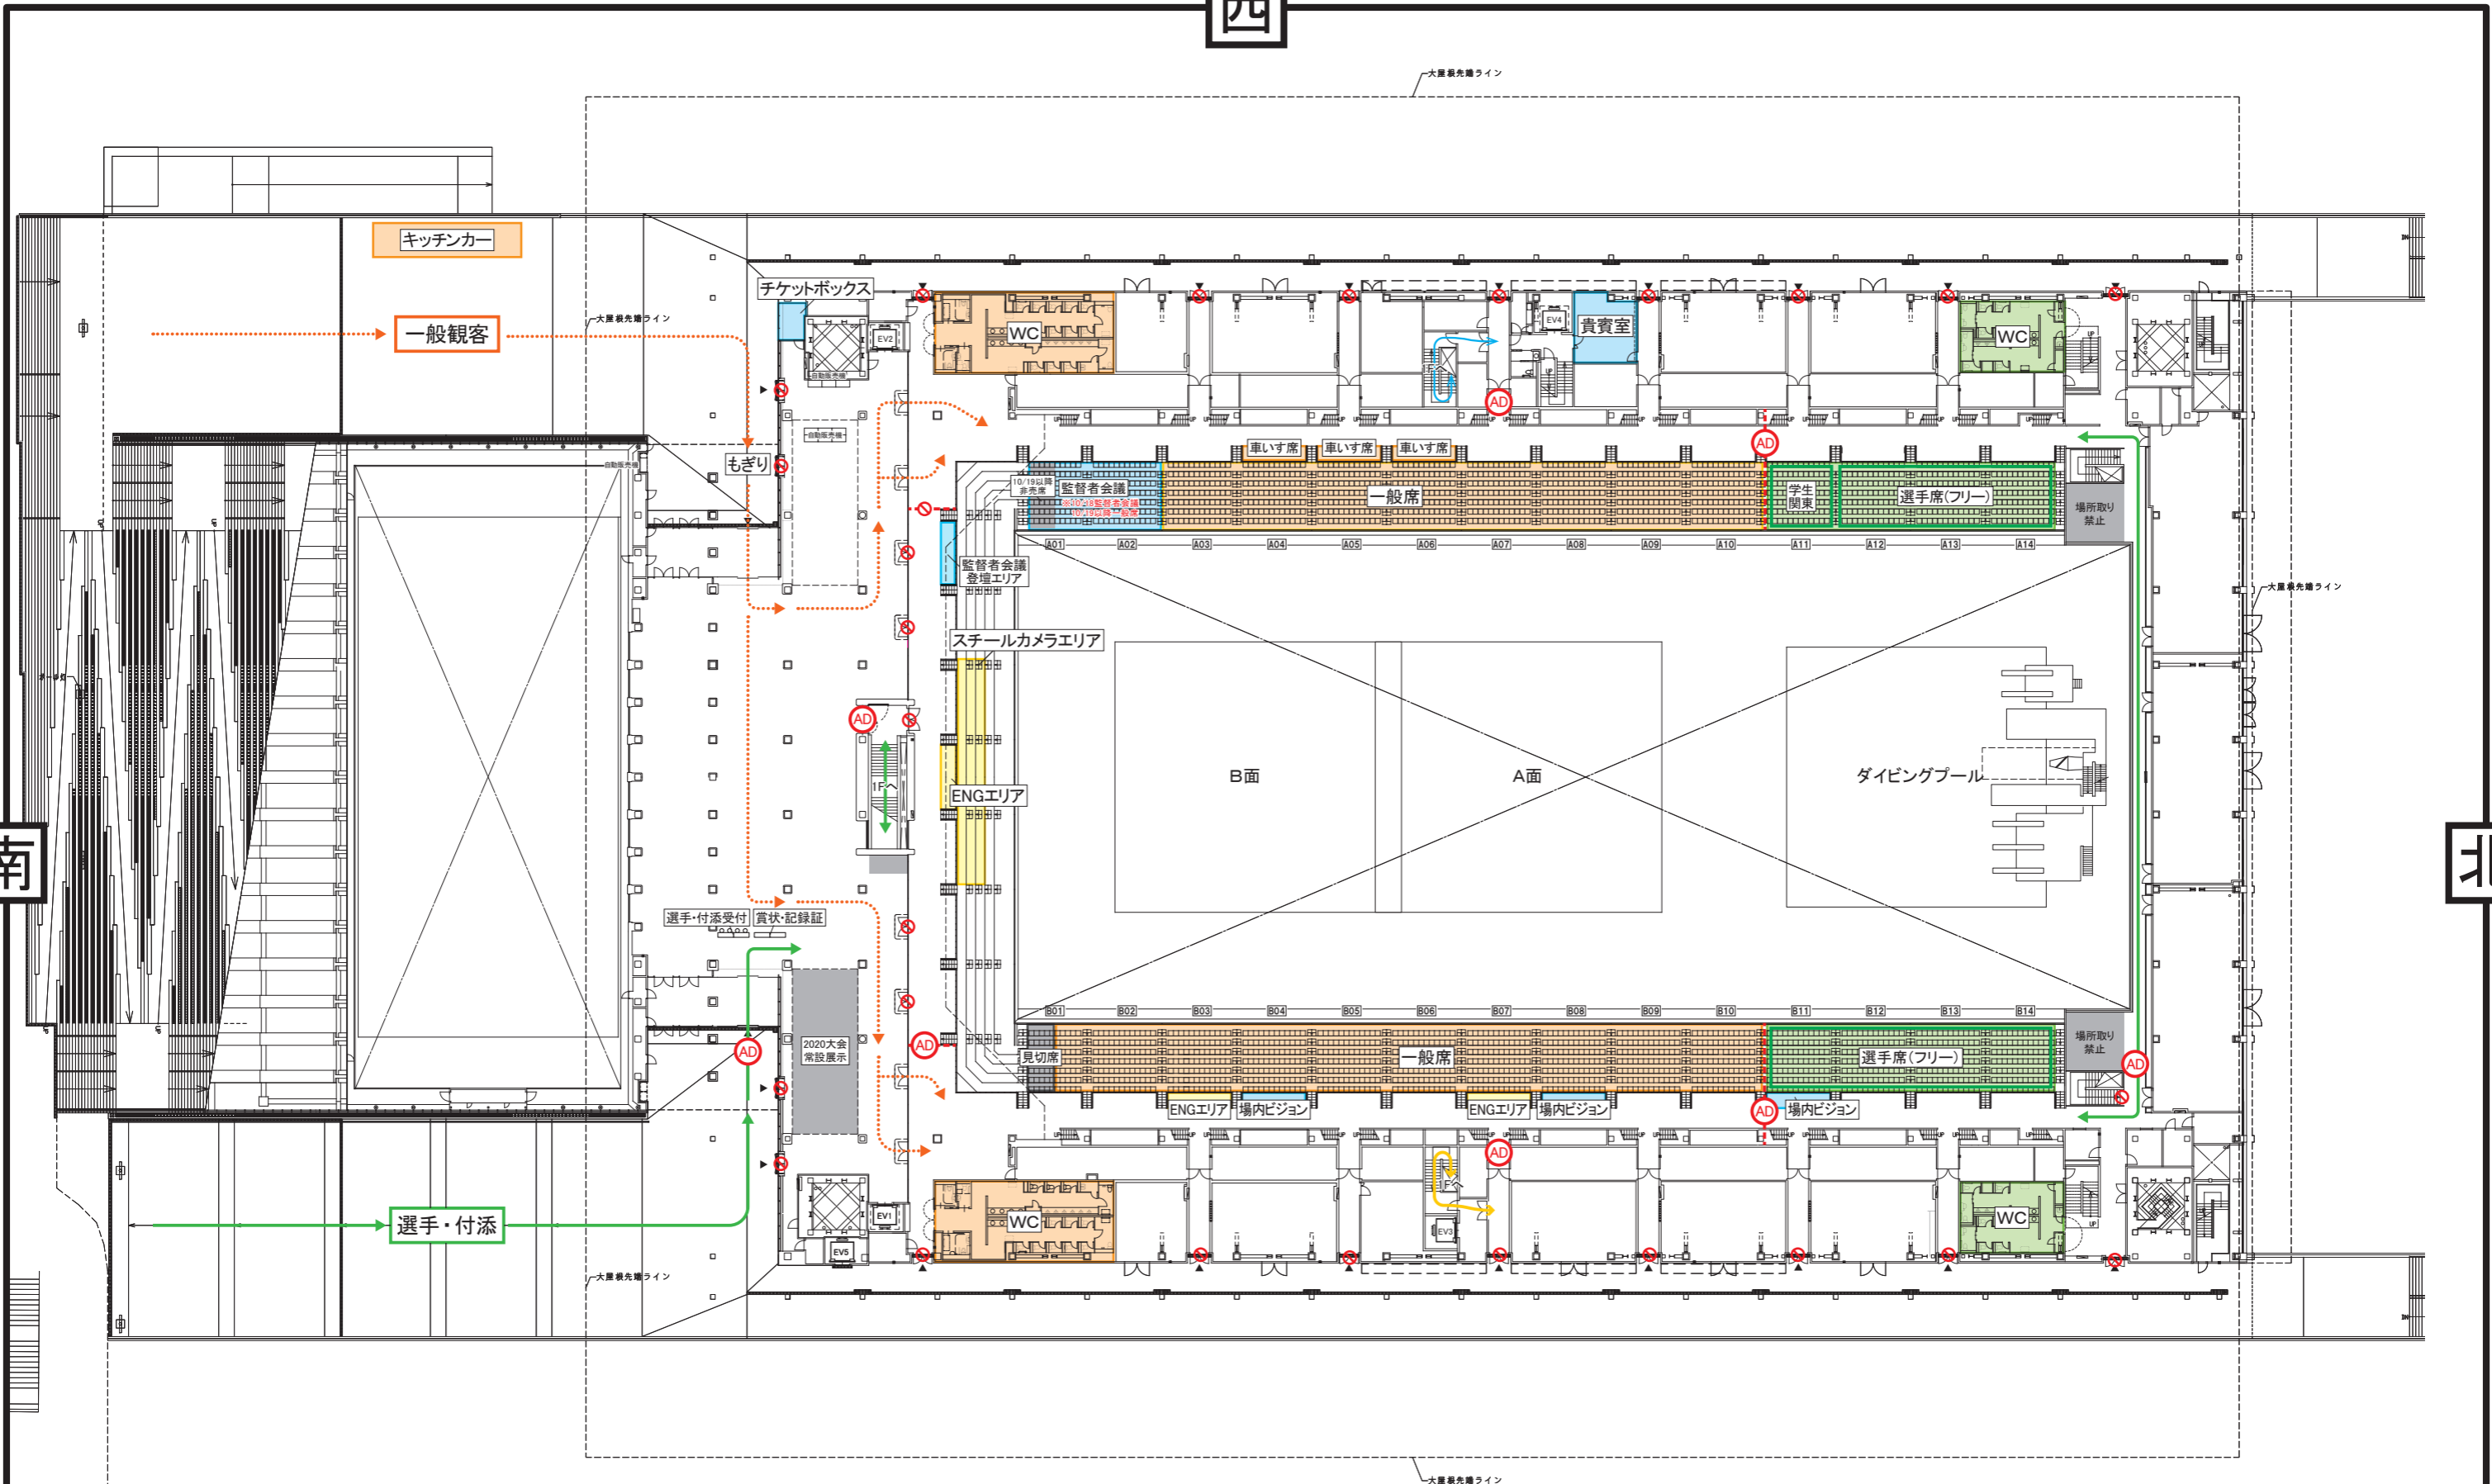

- 選手・付添
- 競技役員・補助役員・スタッフ
- 来賓
- 選手退水
- 報道
- 一般観客
- 報道(スチールカメラのみ)
- 使用不可

件名 第66回 日本選手権(25m)水泳競技大会 会場名 東京アクアティクスセンター 図面名称 会場平面図 2F	縮尺(A3) 1/600 発行 2024.10.15	図面番号 00 換印 担当 製図
--	-------------------------------------	-------------------------------

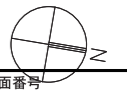


西

南


北

東

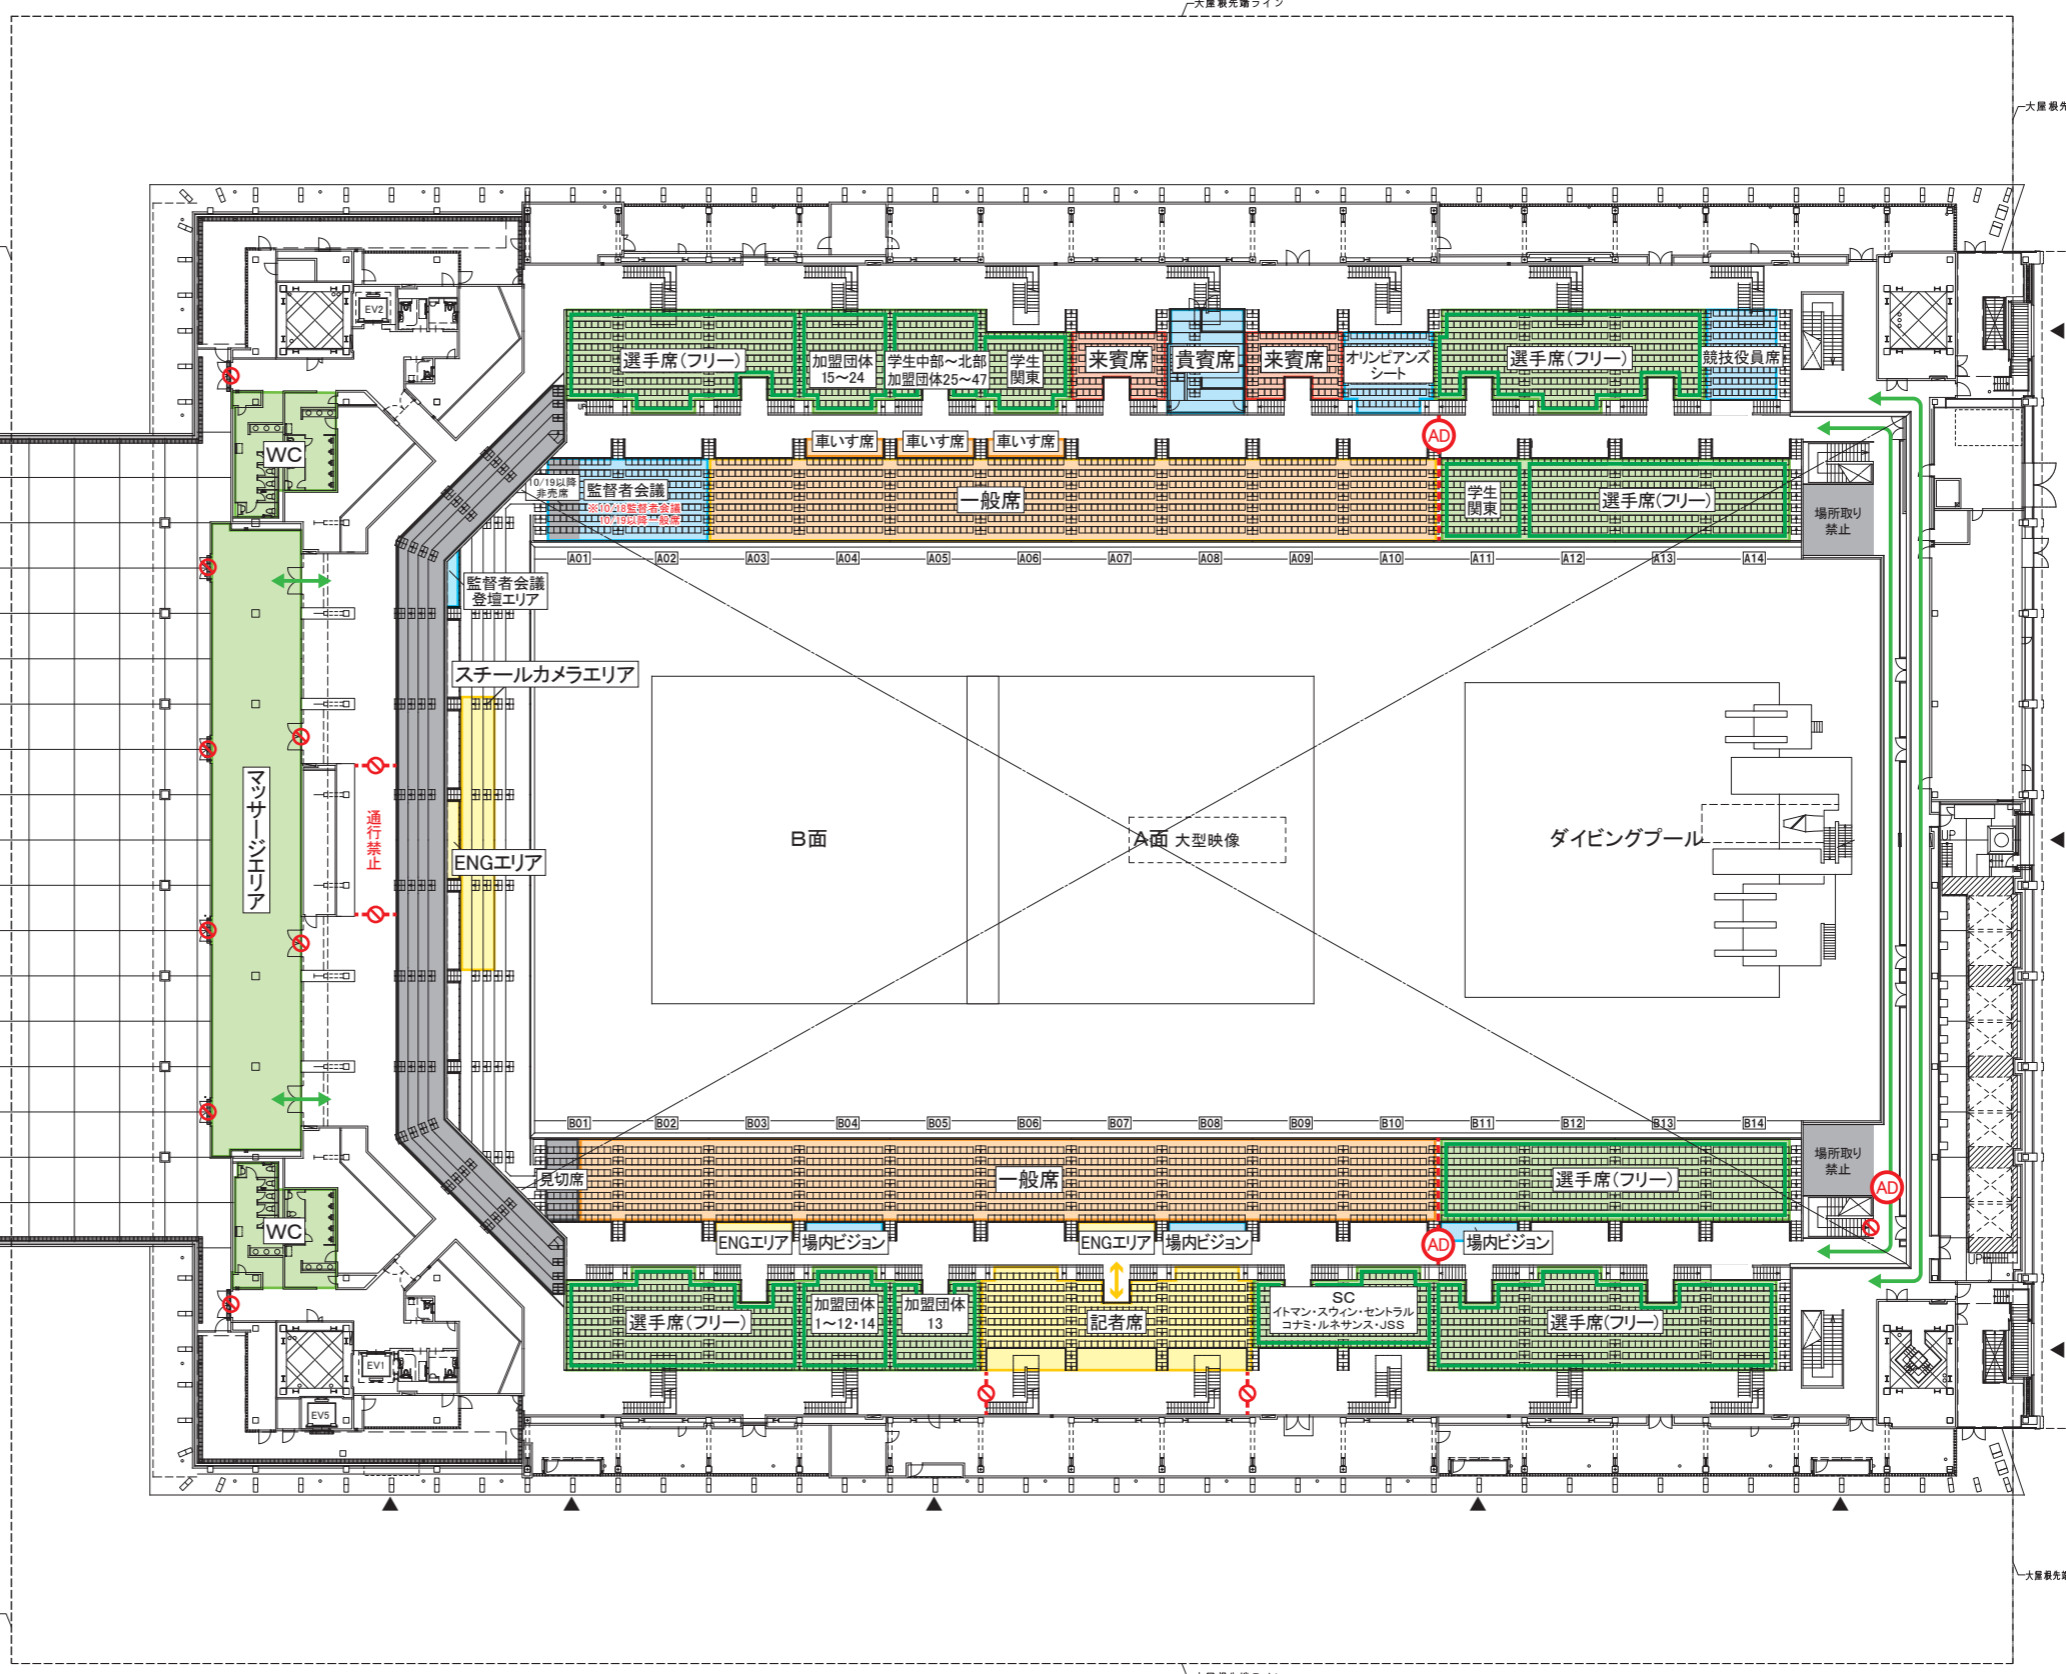

- 選手・付添
- 競技役員・補助役員・スタッフ
- 来賓
- 選手退水
- 報道
- 一般観客
- 報道(スチールカメラのみ)
- 使用不可


件名 第66回 日本選手権(25m)水泳競技大会 会場名 東京アクアティクスセンター 図面名称 会場平面図 3F	縮尺(A3) 1/600 発行 2024.10.15	図面番号 00 検印 担当 製図
--	-------------------------------	---

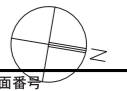

西

南

北

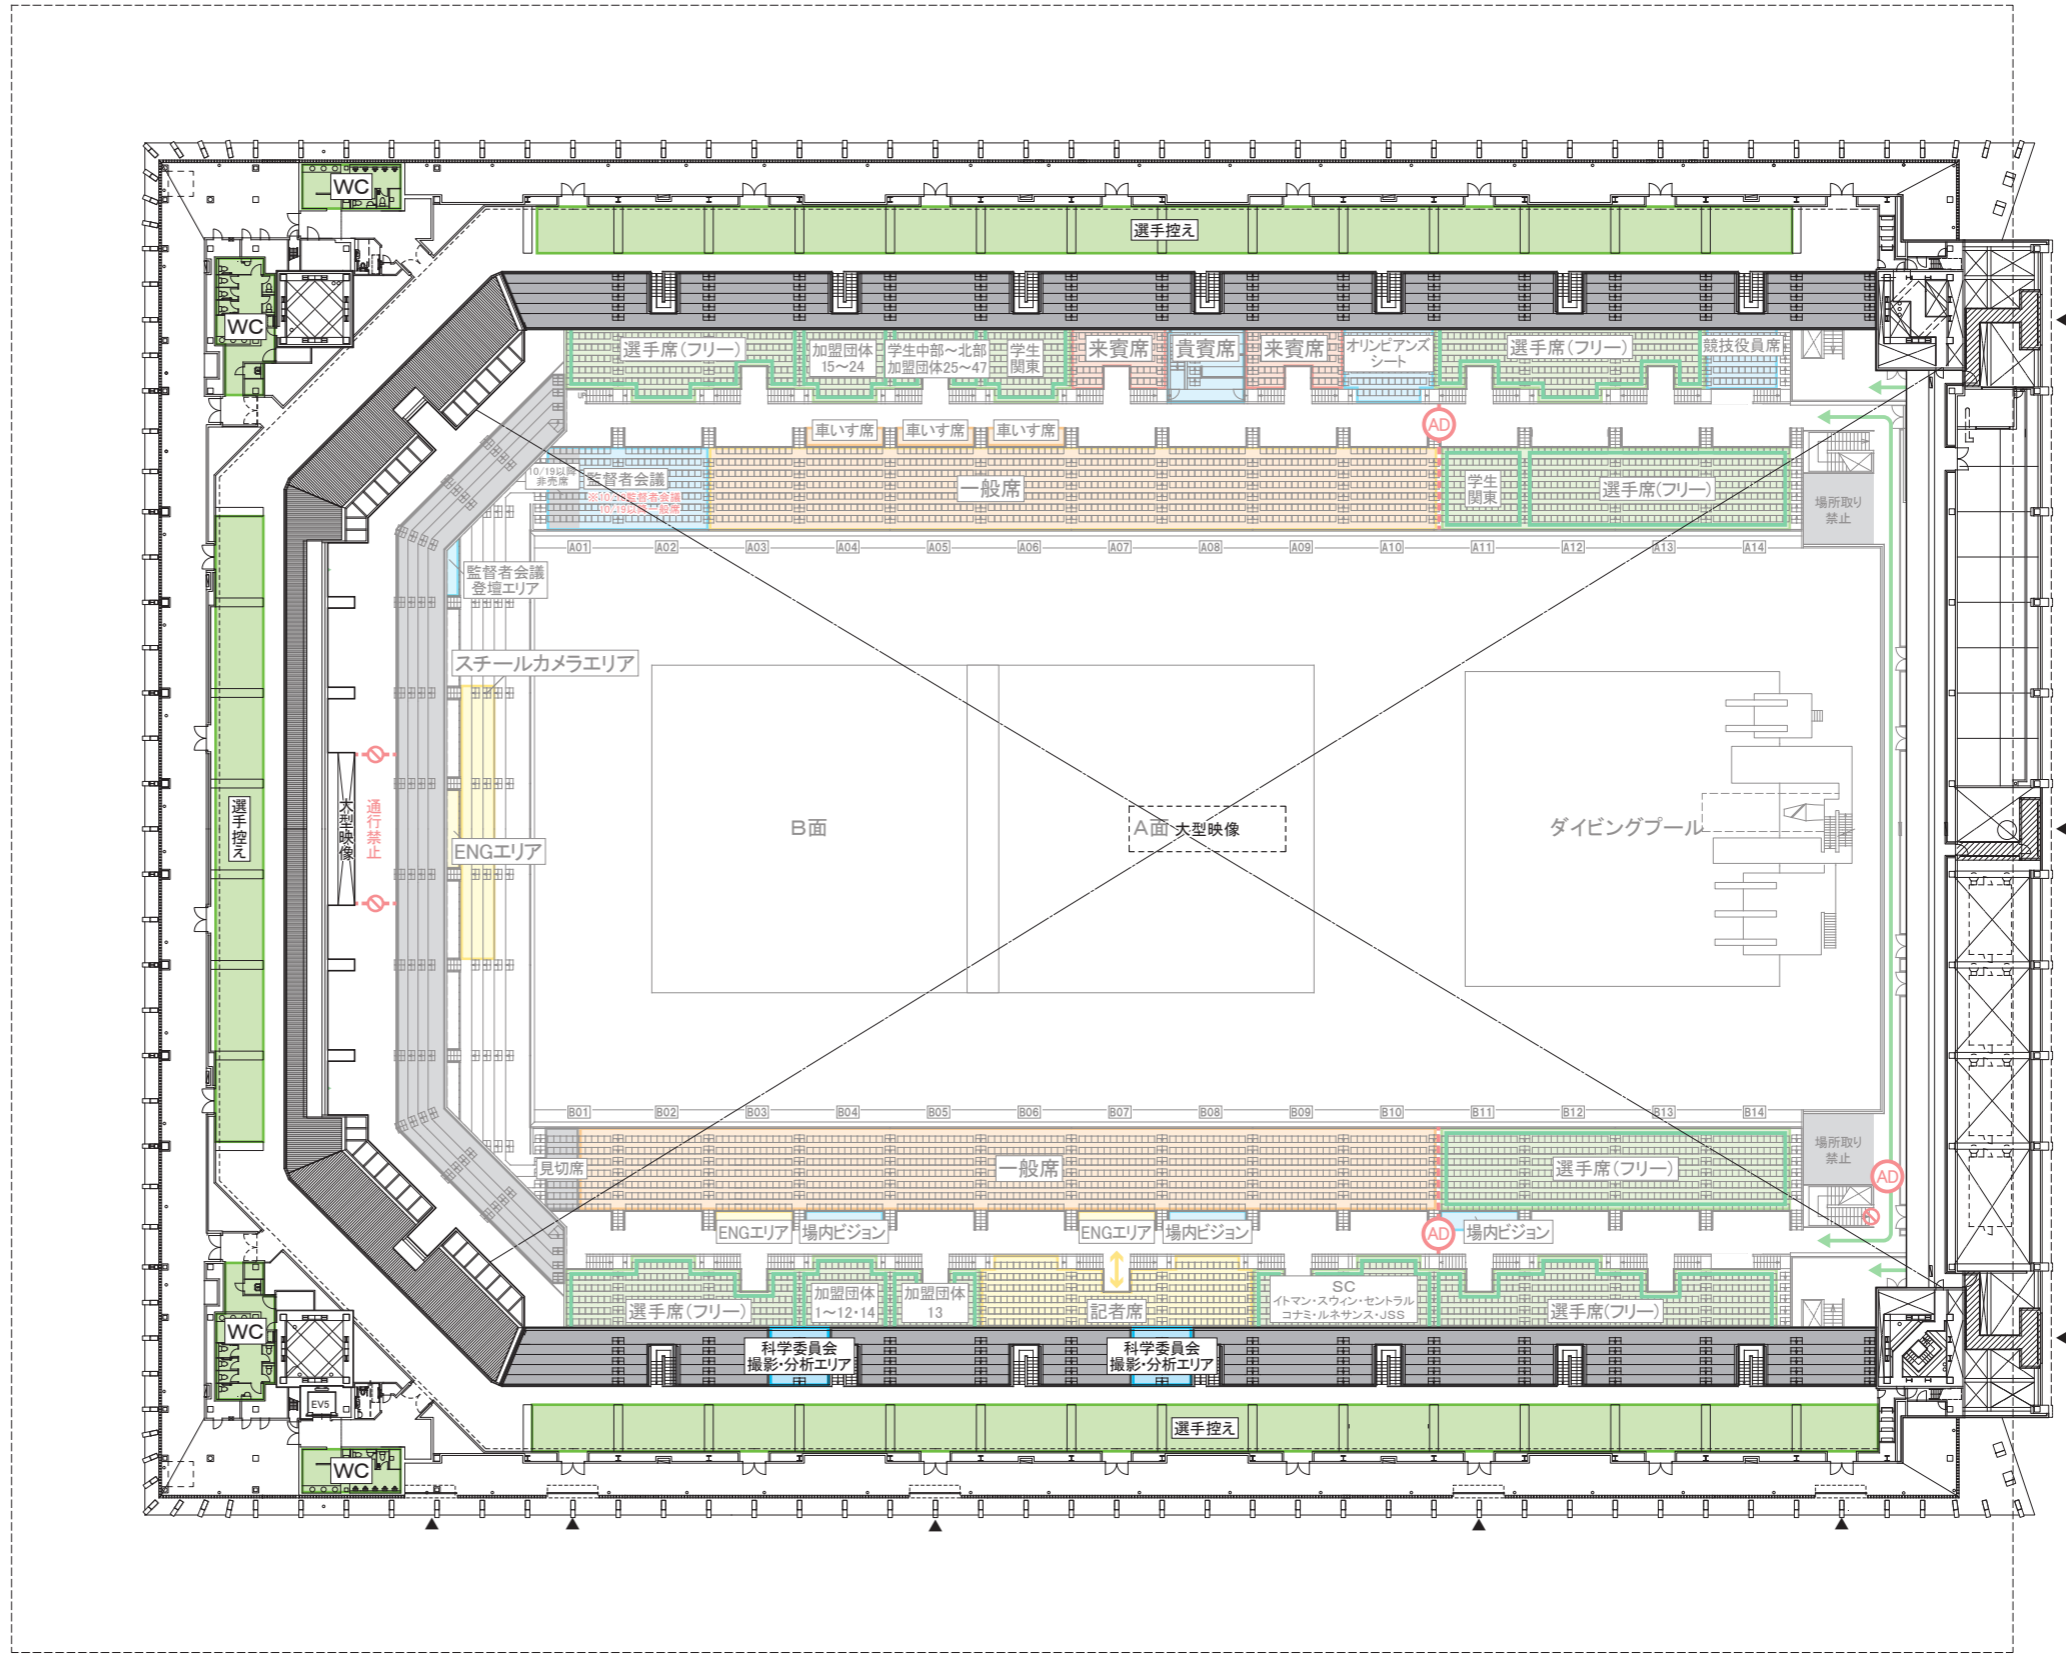

東

- 選手・付添
- 選手退水
- 競技役員・補助役員・スタッフ
- 報道
- 報道(スチールカメラのみ)
- 来賓
- 一般観客
- 使用不可

件名	第66回 日本選手権(25m)水泳競技大会		図面番号	00	
会場名	東京アクアティクスセンター	縮尺(A3)	1/600	検印	担当
図面名称	会場平面図 4F	発行	2024.10.15	製図	