dentsu

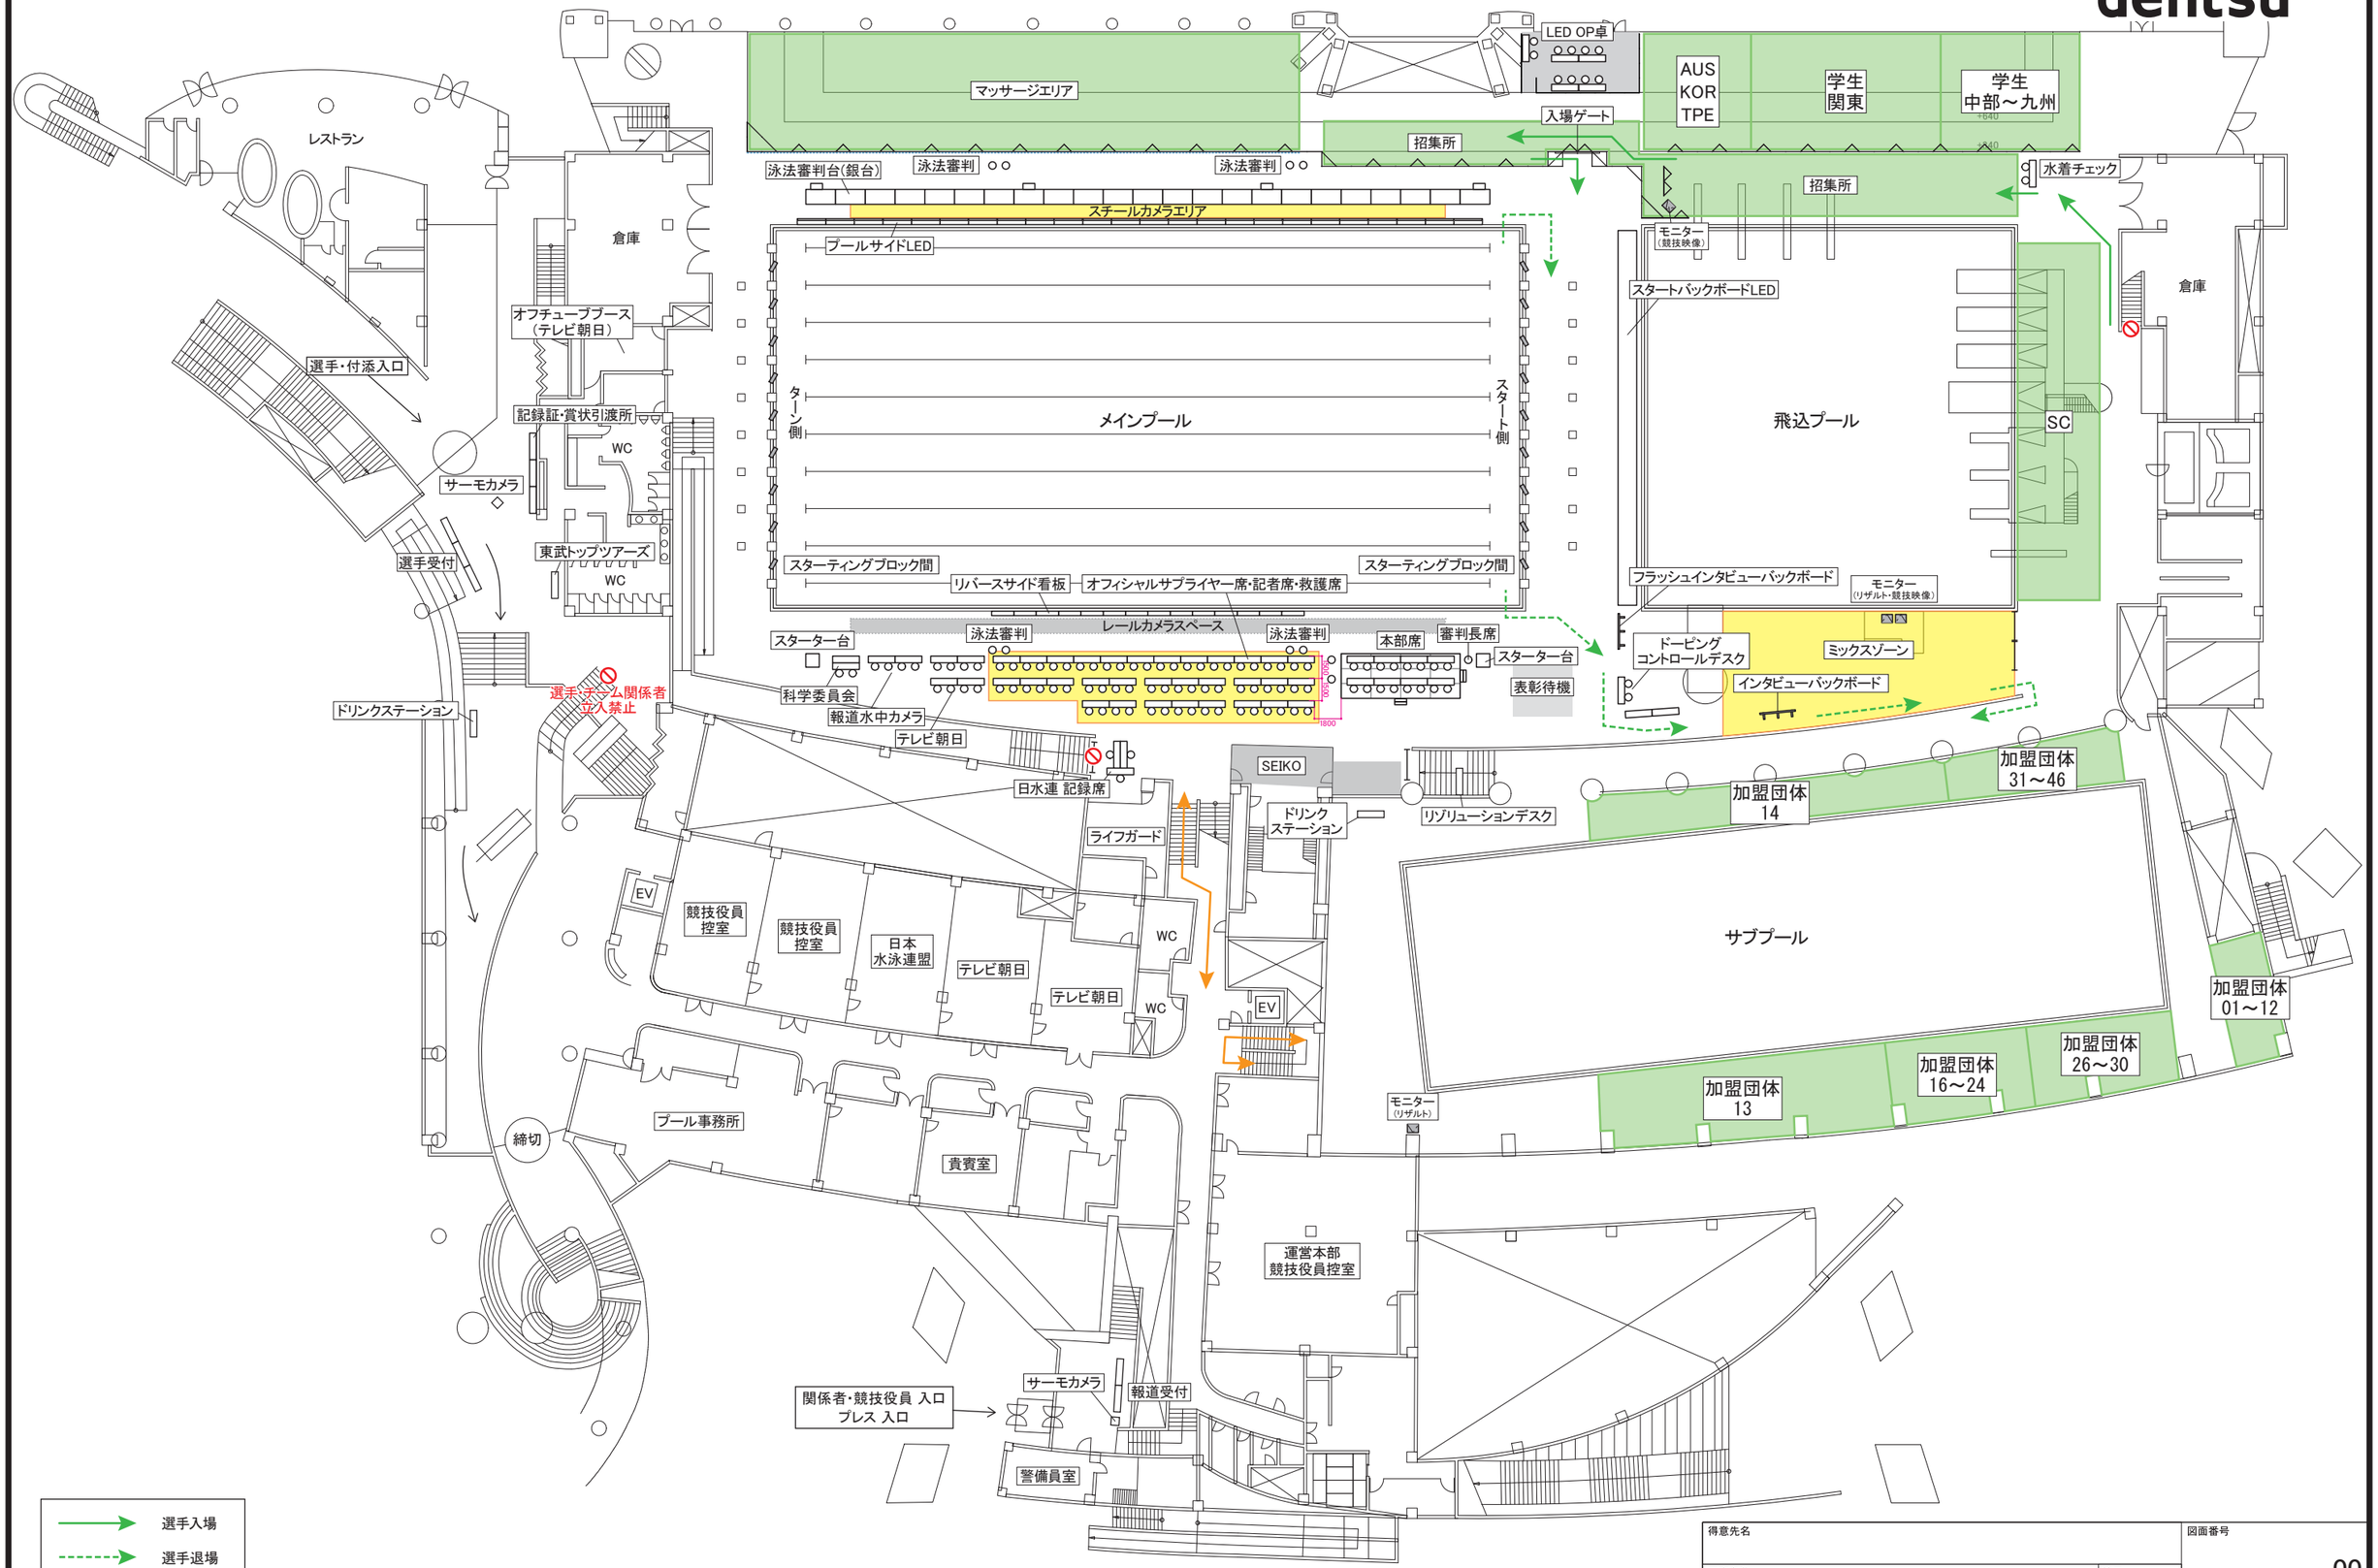

選手入場
選手退場
プレス導線

得意先名		図面番号 00
工事名称 ジャパンオープン2022	縮尺 1/400	検印 / 担当 / 製図
図面名称 東京辰巳国際水泳場　1階平面図	発行 2022.11.16	

dentsu