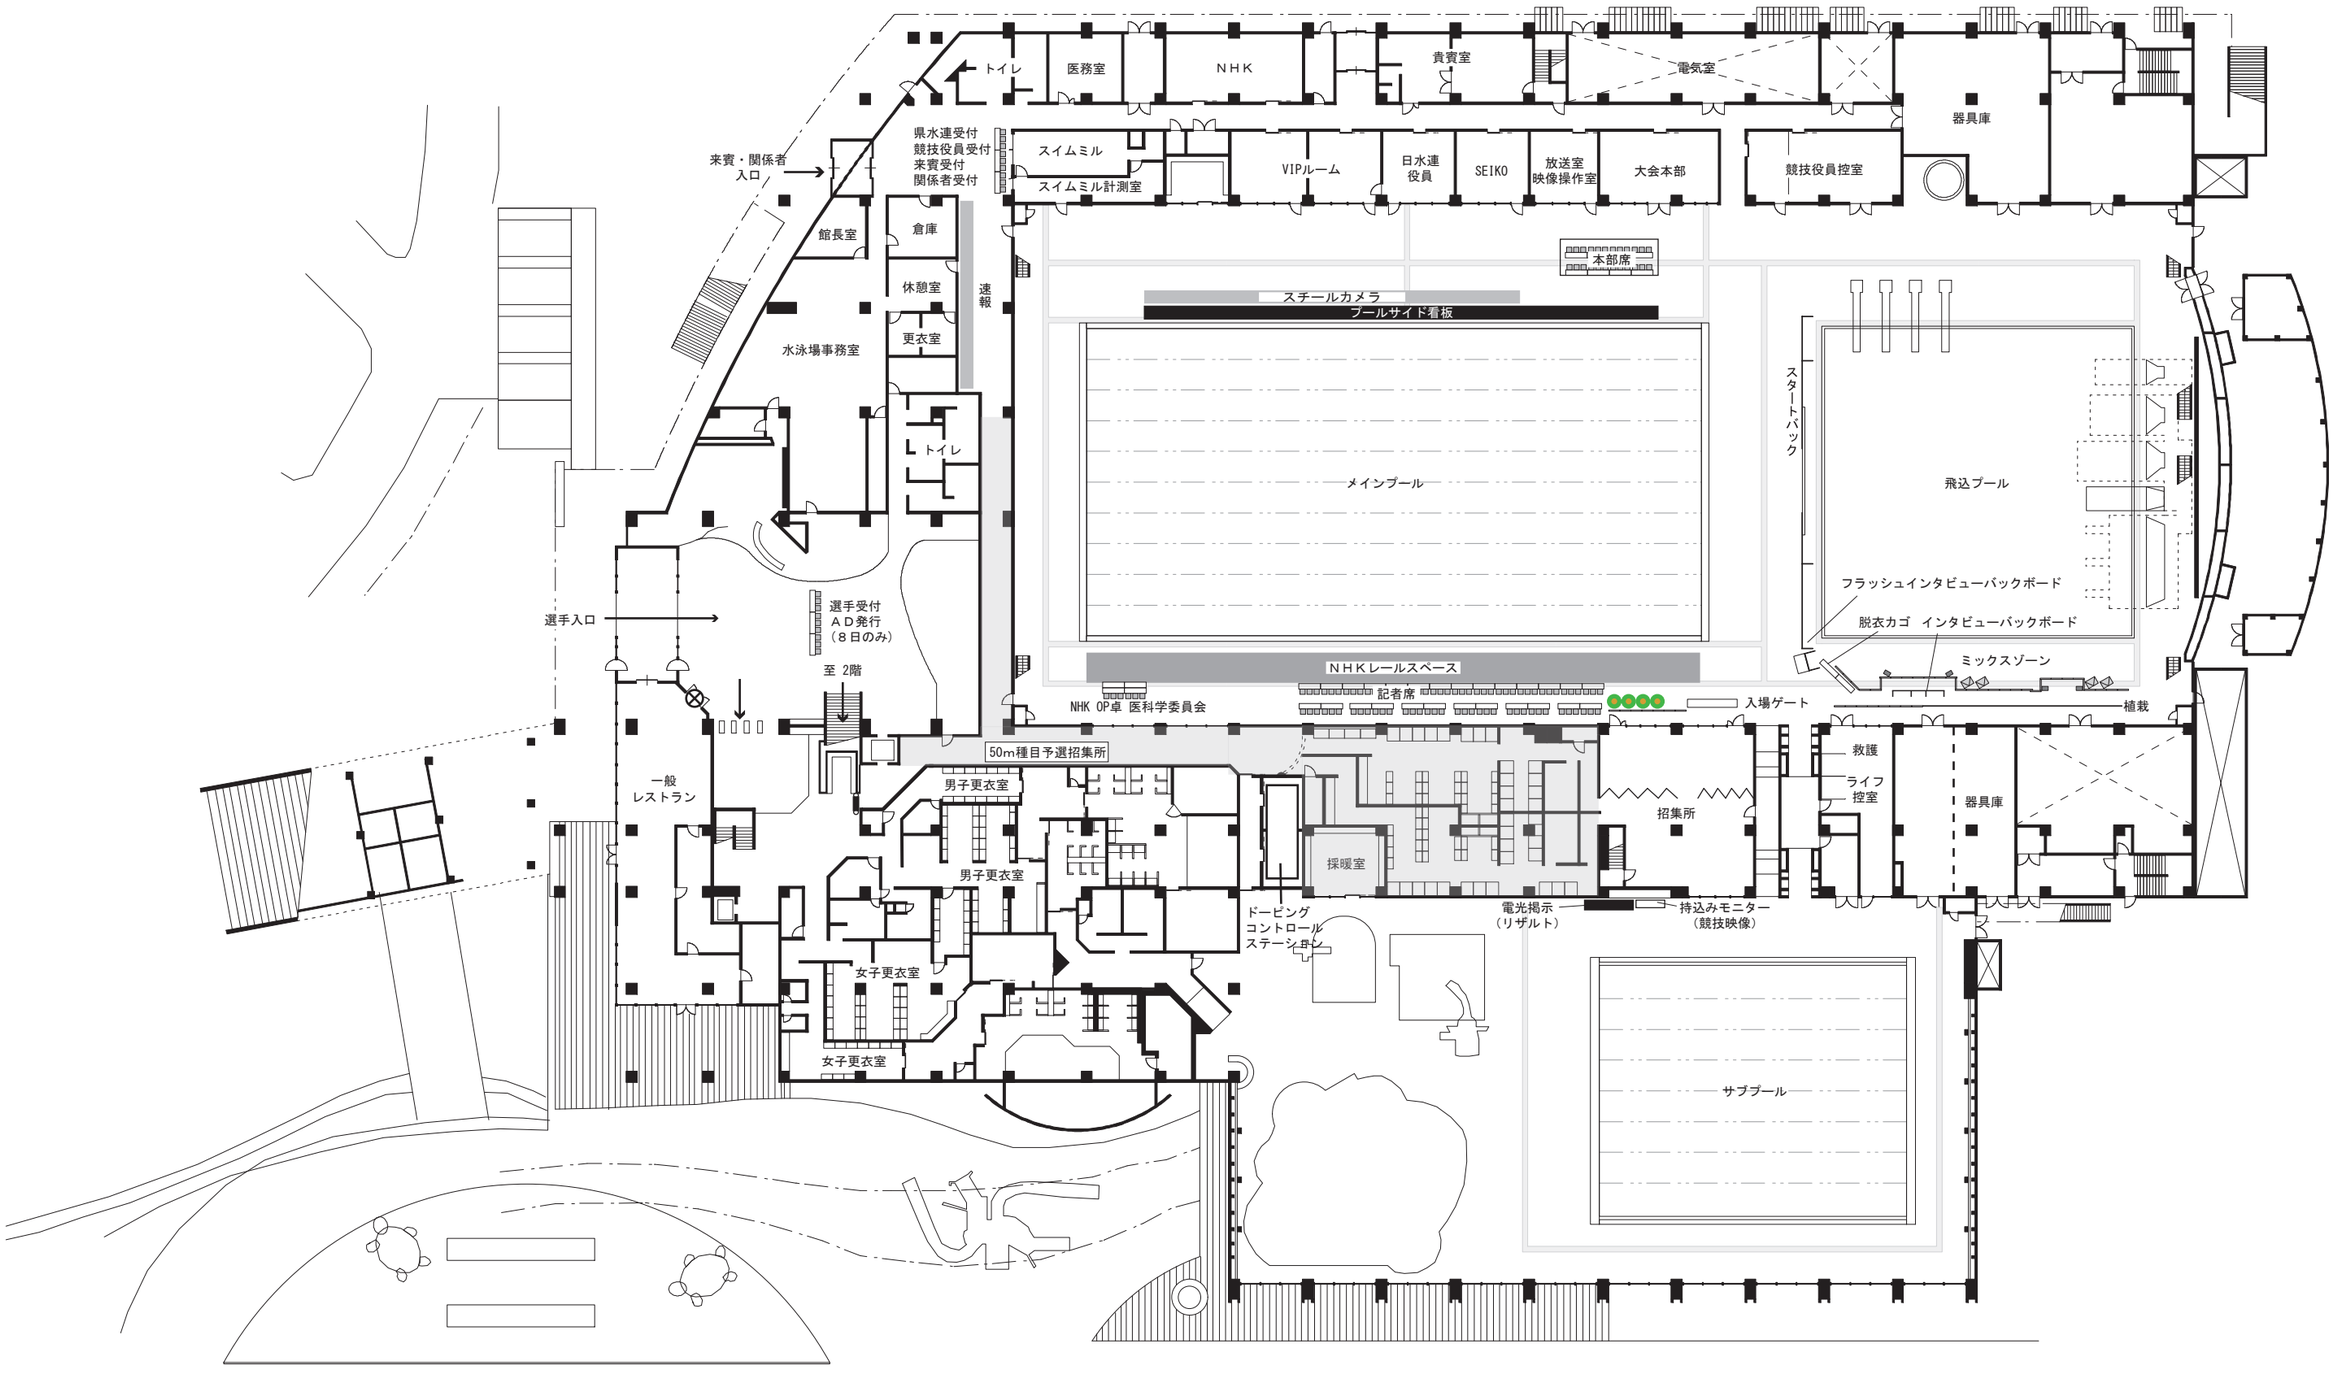

得意先名			図面番号 02
工事名称	2011年度競泳国際大会代表選手選考会 （東北関東大震災復興支援チャリティー大会）	縮尺 1/500	検印 / 担当 / 製図
図面名称	浜松市総合水泳場1Ｆ平面図	発行 11.03.17	