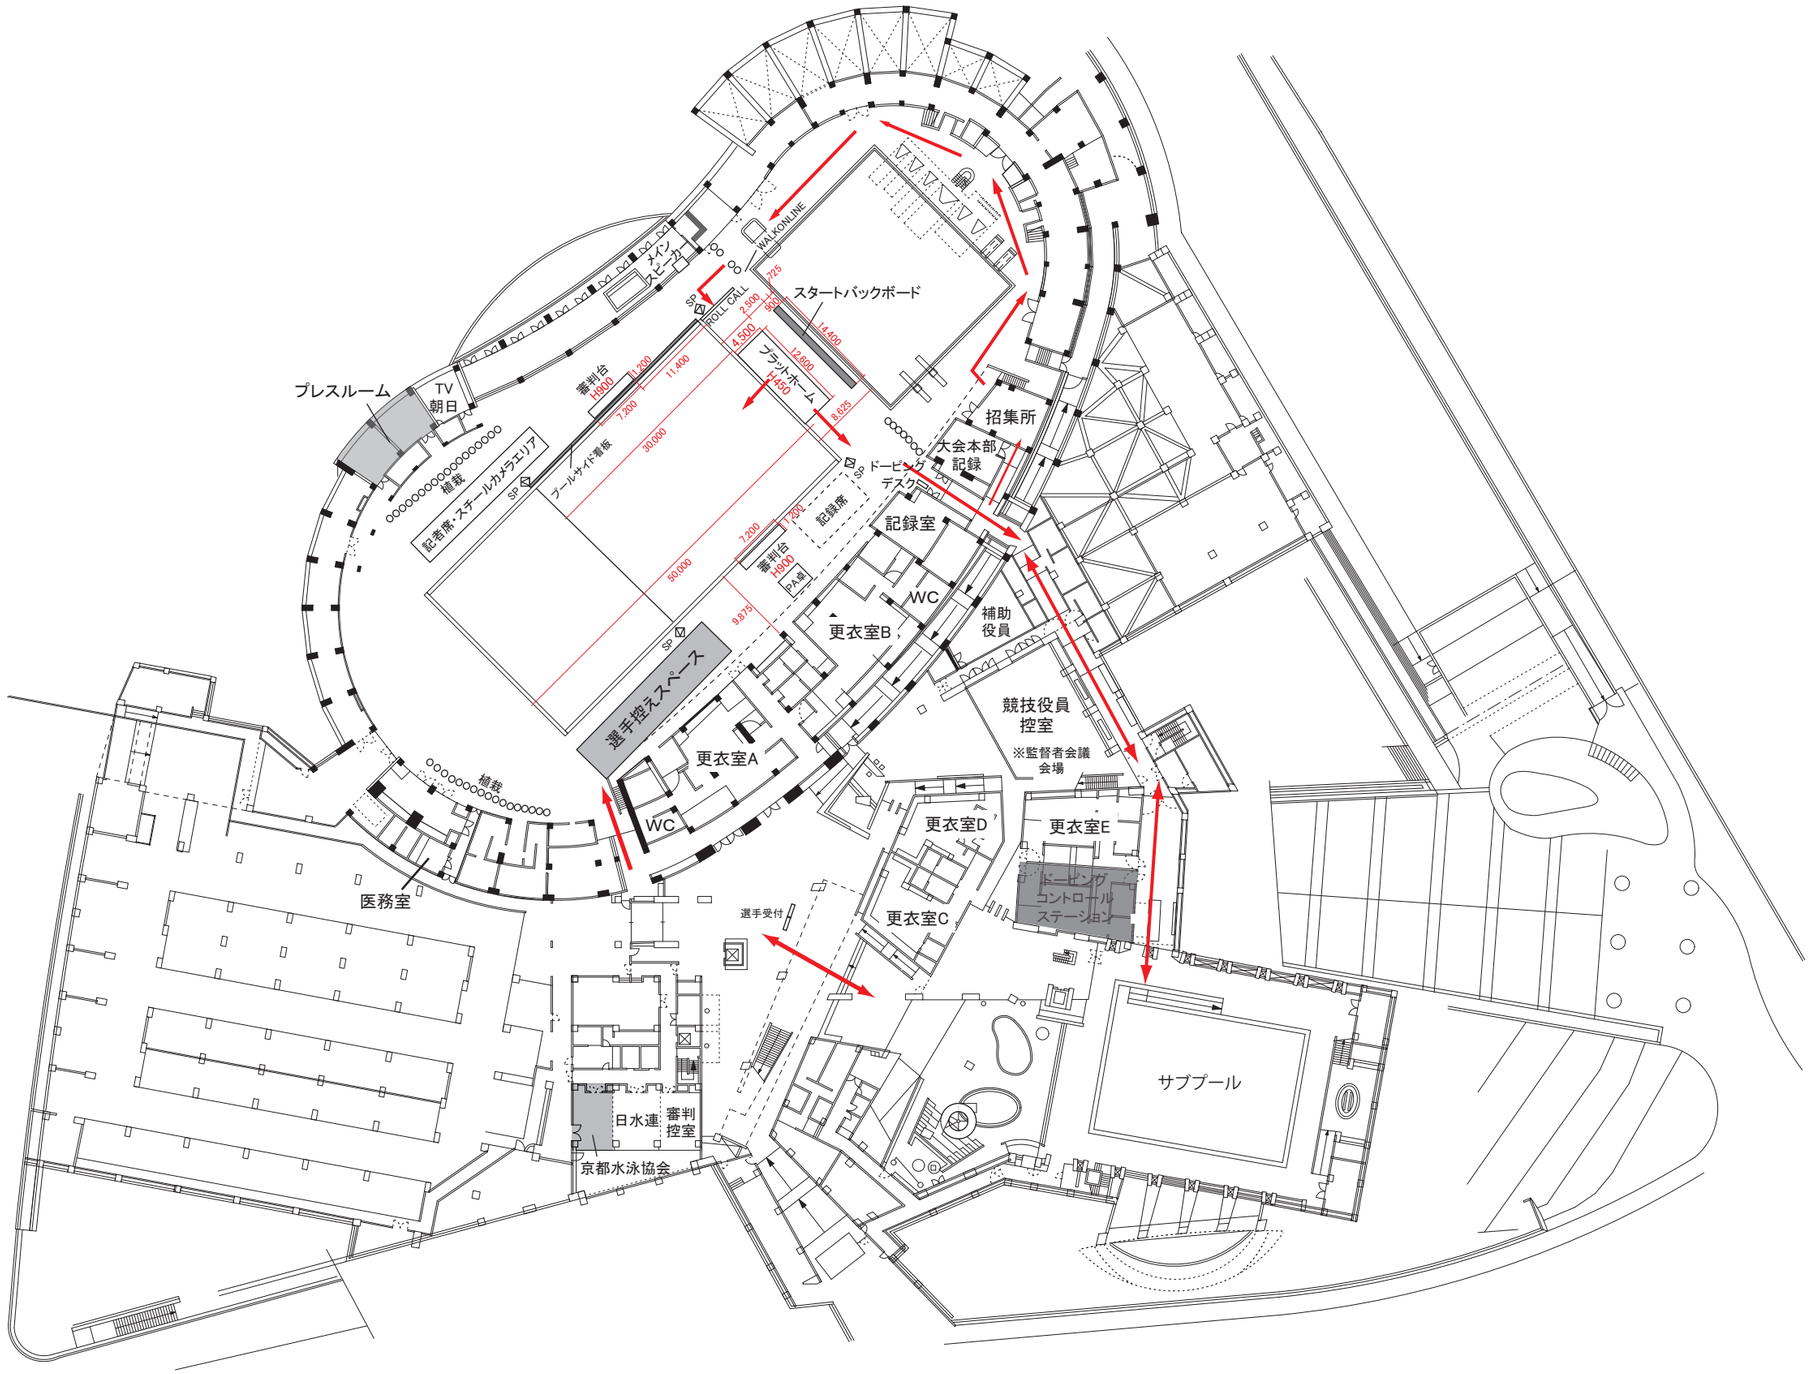

得意先名			図面番号
工事名称	京都アクアリーナ	縮尺 1/800(A3)	検印 / 担当 / 製図
図面名称	地下3階	発行 2011.06.20	